




VISTA - BRISE 04
ESCALA 1/75

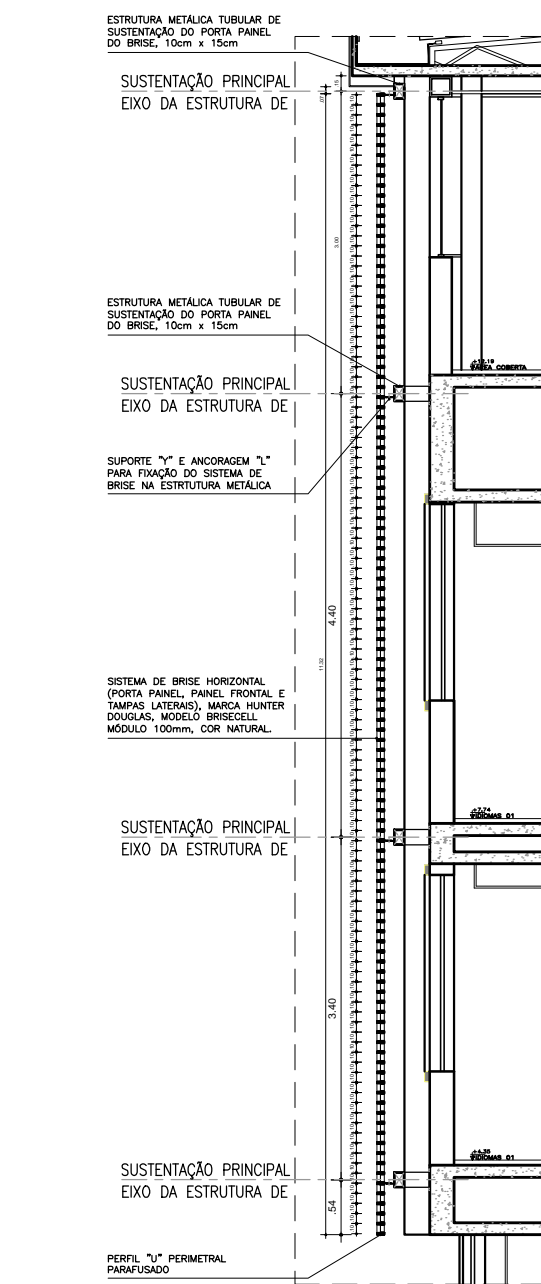

CORTE-BRISES 04
ESCALA 1/75

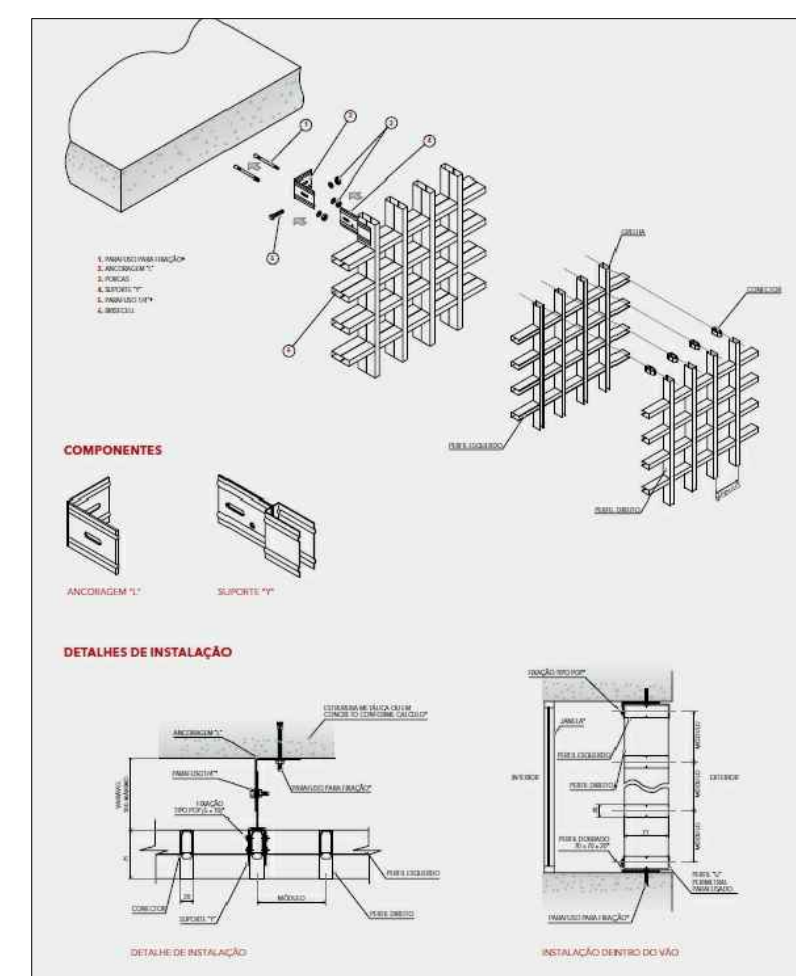


DETALHE DO BRISECELL
SEM ESCALA

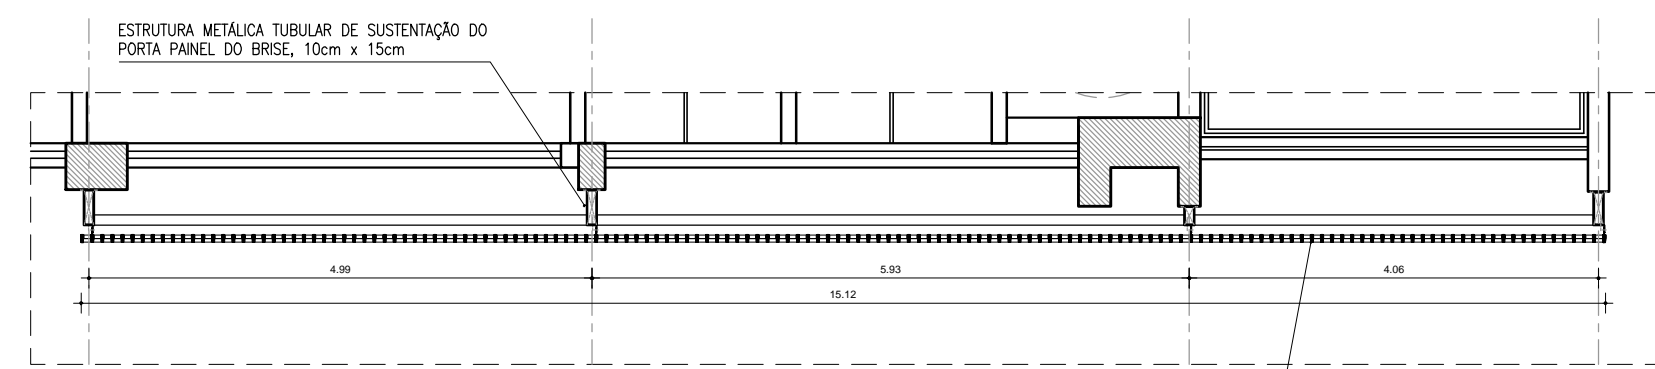

PLANTA BAIXA - BRISE 04
ESCALA 1/75


SISTEMA DE BRISE HORIZONTAL (PORTA-PANEL, PAINEL FRONTAL E TAMPA LATERAL), MARCA HANTER DOUGLAS, MODELO BRISECELL, MÓDULO 100mm, COR NATURAL.

FACHADA SUDESTE

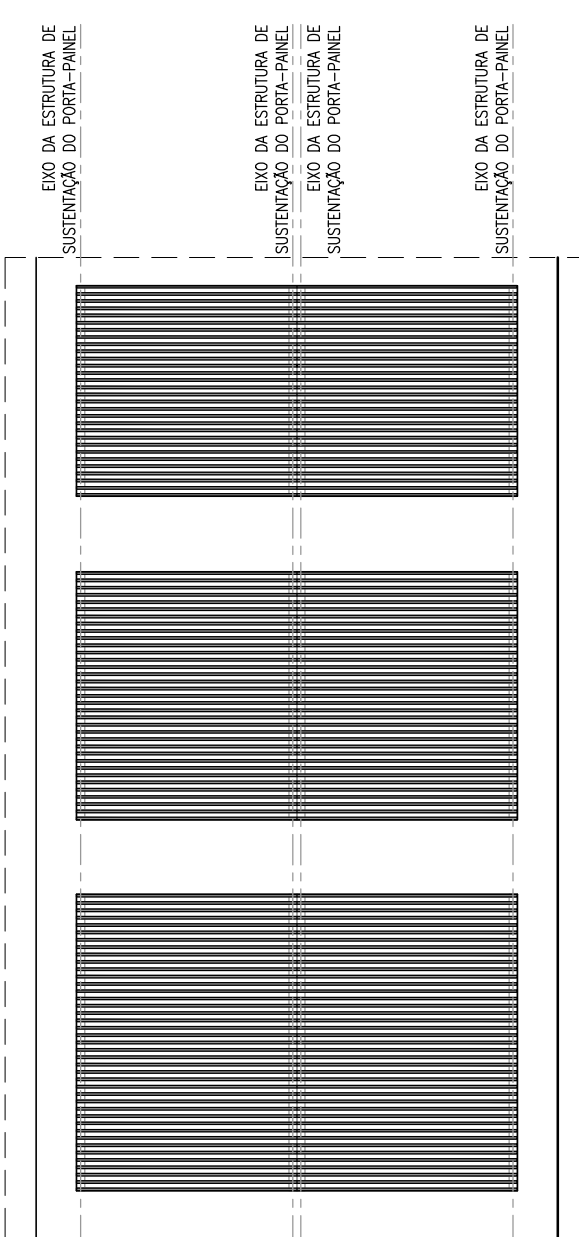


VISTA - BRISE 01
ESCALA 1/75

FACHADA SUDOESTE

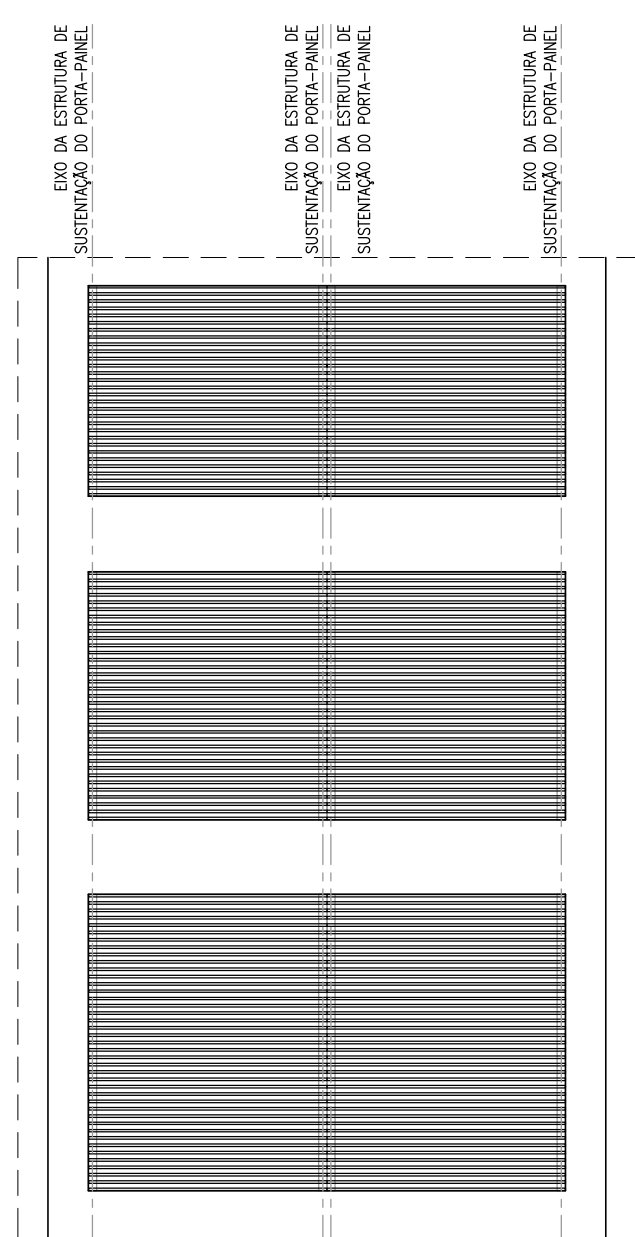


VISTA - BRISE 02
ESCALA 1/75


FACHADA NOROESTE

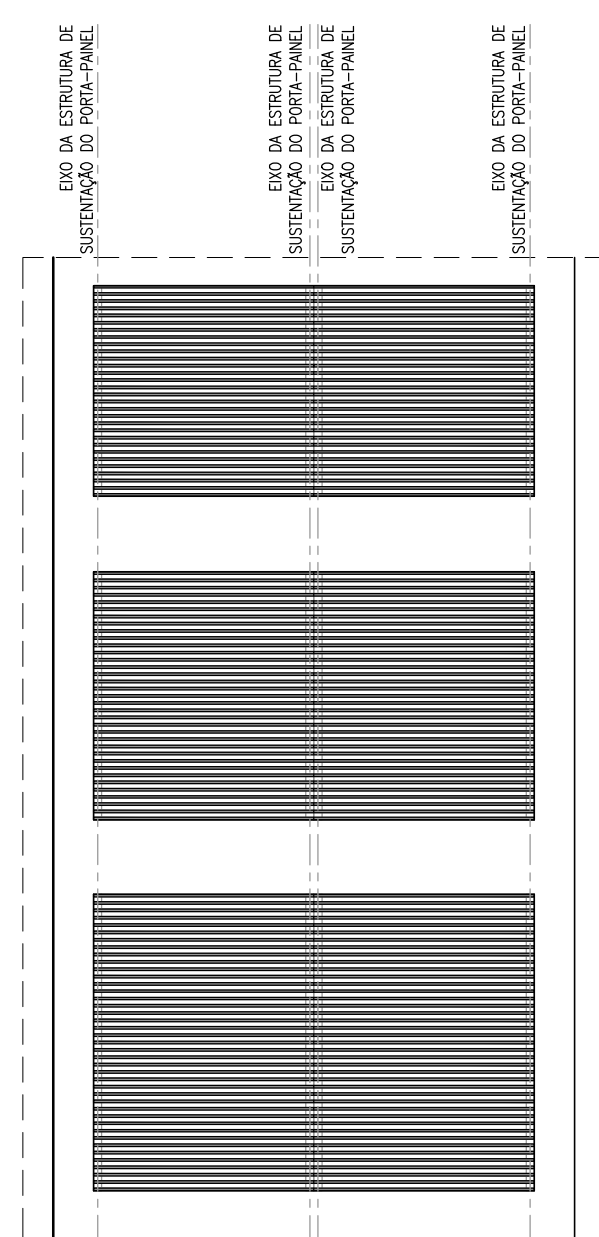


VISTA - BRISE 03
ESCALA 1/75

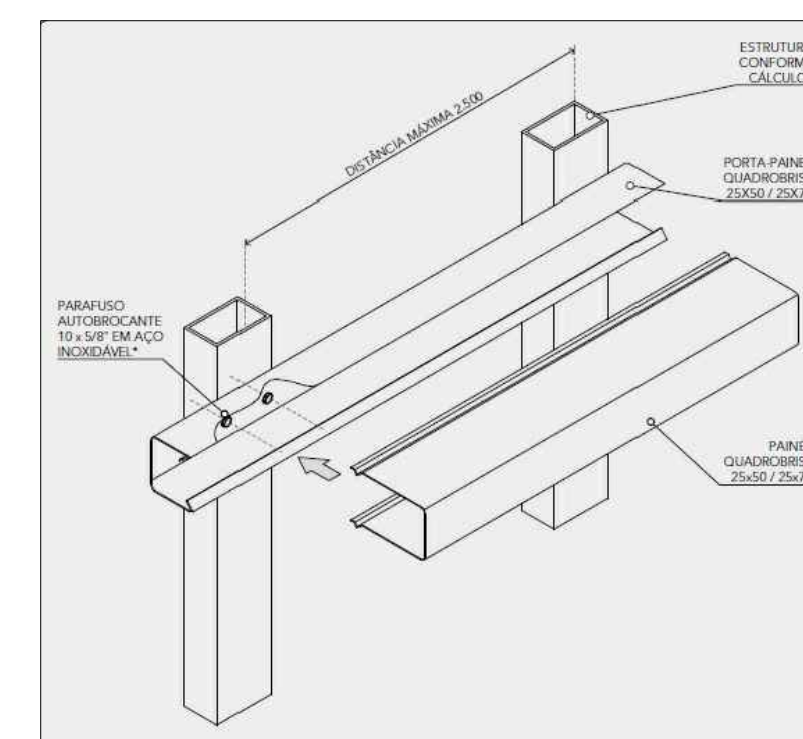


DETALHE DO QUADROBRISE
SEM ESCALA

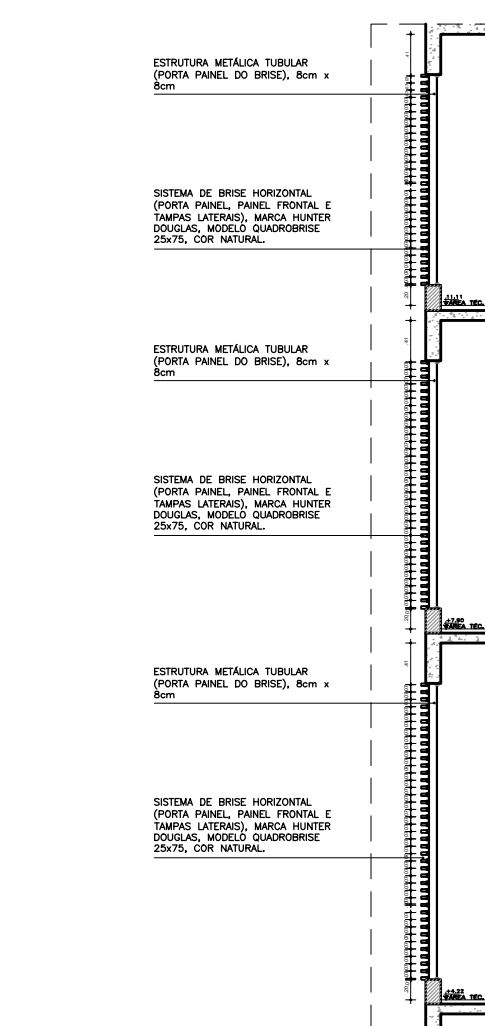


CORTE-BRISES 01,02 E 03
ESCALA 1/75

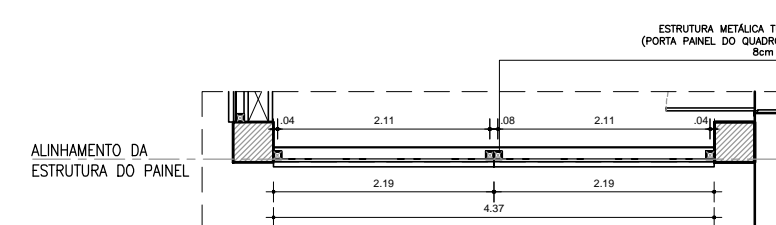

PLANTA BAIXA - BRISE 01
ESCALA 1/75

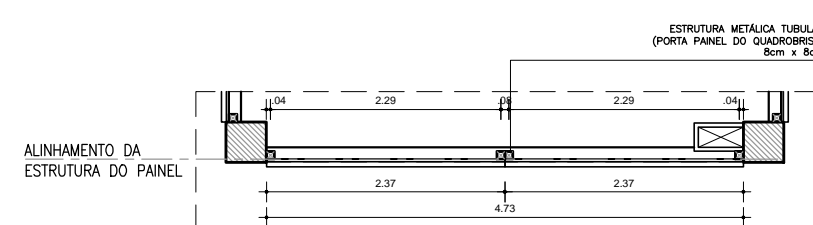

PLANTA BAIXA - BRISE 02
ESCALA 1/75

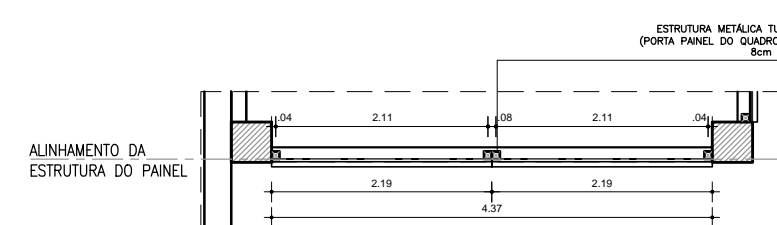

PLANTA BAIXA - BRISE 03
ESCALA 1/75

00	GBM	MAR/2019	EMIÇÃO INICIAL
REV	POR	DATA	DESCRIÇÃO
REVISÕES			

ASSINATURAS:

PROPRIETÁRIO _____ PROJETO _____ CONSTRUÇÃO _____



CONSTRUÇÃO
REFORMA E AMPLIAÇÃO - SESC - DOCA

ENDEREÇO: RUA SENADOR MANOEL BARATA N° 1873 - BELÉM - PA
PROPRIETÁRIO: SERVIÇO SOCIAL DO COMÉRCIO - SESC

TIPO DA CONSTRUÇÃO: ASSISTENCIAL/COMERCIAL PROJETO: ARQUITETURA

AUTOR DO PROJETO: ARO. GEORGES MILCENT DESENHISTA: GBM ÁREA: FACHADA NOROESTE, SUDESTE, NOROESTE, SUDESTE PRANCHA: DBR
DETALHAMENTO DE BRISES

ESCALA: 1/75 DATA: MAR/2019 CÓDIGO DO PROJETO: SESCOCA_DBR_PE_0101-BRISES 0101_R0.dwg ETAPA: EXEC. 01/01

EMPRESA: **GBM** ENGENHARIA E ARQUITETURA GEORGES MILCENT ARQUITETO RESPONSÁVEL TÉCNICO: ARO. GEORGES MILCENT CAU A 16.531-0