

6° PAVIMENTO

CONTEÚDO:

1. PLANTA BAIXA
2. DEMOLIR CONSTRUIR
3. LAYOUT
4. CORTES
5. PLANTA DE FORRO
6. PLANTA DE PISO
7. PLANTA DE REVESTIMENTO
8. ISOMETRIAS
9. ILUMINOTECNICO

LINKs:

- PROJETO BIM - TRIMBLE

<https://web.connect.trimble.com/projects/Va5PuR0UPE0/data/folder/LE5XDKrBmFA>

- ARQUIVOS - DROPBOX

[https://www.dropbox.com/scl/fo/0ugqy0r9nkimkg7oe7di/
AlTsvgwlab3o6QOQEFJ35WI?rlkey=1bu6hcl8z8joeotl8w57fzjzr&dl=0](https://www.dropbox.com/scl/fo/0ugqy0r9nkimkg7oe7di/AlTsvgwlab3o6QOQEFJ35WI?rlkey=1bu6hcl8z8joeotl8w57fzjzr&dl=0)

INFORMAÇÕES:

- METRAGEM: **338,97m²**
- QUANTIDADE DE PRANCHAS: **28**
- AMBIENTES NO ANDAR:

QUADRO DE ÁREAS - 6 PAV.		
AMBIENTE	ÁREA (m ²)	PAV.
ACESSORIA INSTITUCIONAL	16,82	6
CIRCULAÇÃO	6,55	6
CIRCULAÇÃO	9,84	6
CIRCULAÇÃO	10,47	6
DIREÇÃO REGIONAL	26,80	6
DIRETORIA T.I.	26,29	6
DIVISÃO ADMINISTRATIVA E DE FINANÇAS - DAF	29,71	6
DIVISÃO DE PLANEJAMENTO DE ORÇAMENTO - DPO	21,86	6
DIVISÃO DE PROGRAMAS SOCIAIS - DPS	21,43	6
HALL	20,08	6
JURÍDICO	25,52	6
SALA DE REUNIÃO	10,52	6
SECRETARIA EXECUTIVA	22,10	6

- RESPONSÁVEL TÉCNICO

ARQ. HELIO CANTO DOS SANTOS / CAU-PA A73731-3



LISTA DE MATERIAIS

ACABAMENTOS
PISO
P1 - PISO VINÍLICO COM ACABAMENTO CINZA A DEFINIR, DIM. 60X60CM
P2 - LADRILHO HIDRÁULICO ORGÂNICO NA COR BEGE, DIM. 20X20CM
P3 - PISO VINÍLICO COM ACABAMENTO AMADEIRADO A DEFINIR
RODAPÉ EM POLIESTIRENO DIM. 10cm NA COR BRANCO FAB. SANTA LUZIA OU SIMILAR
PERFIL METÁLICO NA COR CHAMPAHNE
PAREDE
R1 - PINTURA ACRÍLICA NA COR ALGODÃO EGÍPCIO, FAB. SUVINIL OU SIMILAR
R2 - LADRILHO HIDRÁULICO LISO DIM. 20x20cm NA COR AZUL FAB. SUVINIL OU SIMILAR
R3 - PINTURA ACRÍLICA NA COR AZUL MARINHO FAB. SUVINIL OU SIMILAR
R4 - LADRILHO HIDRÁULICO LISO DIM. 20x20cm NA COR BEGE FAB. IGAPÓ OU SIMILAR
R5 - LADRILHO HIDRÁULICO LISO DIM. 20x20cm NA COR LARANJA FAB. IGAPÓ OU SIMILAR
R6 - LADRILHO HIDRÁULICO LISO DIM. 20x20cm NA COR VERDE FAB. IGAPÓ OU SIMILAR
R7 - PINTURA ACRÍLICA NA COR VERDE FIGO FAB. CORAL OU SIMILAR
R8 - LADRILHO HIDRÁULICO LISO DIM. 20x20cm NA CORES DIVERSAS FAB. IGAPÓ OU SIMILAR
R9 - LADRILHO HIDRÁULICO LISO DIM. 5x25cm NA COR AMARELO DIVERSO FAB. IGAPÓ OU SIMILAR
R10 - PAINEL ACÚSTICO MOD. NEXACUSTIC PERFORADO FAB. ECHOPHON OU SIMILAR
R11 - PINTURA ACRÍLICA NA COR TERRACOTA SUAVE FAB. CORAL OU SIMILAR
R12 - REVESTIMENTO CERÂMICO 30x60cm ACABAMENTO ACETINADO NA COR BRANCO

OBS: NOS LADRILHOS HIDRÁULICOS SERÁ TRACADO AS LINHAS ORGÂNICAS POR ARTISTAS REGIONAIS

FORRO
F1 - FORRO DE GESSO ACARTONADO EMASSADO E PINTADO NA COR BRANCO NEVE FAB. CORAL OU SIMILAR
F2 - FORRO EM PLACA MODULAR
F3 - FORRO DE GESSO ACARTONADO EMASSADO E PINTADO NA COR BRANCO NEVE FAB. CORAL OU SIMILAR, COM PREENCHIMENTO ACÚSTICO EM LÂ DE PET
PERFIL METÁLICO NA COR CHAMPAHNE


ID	VISTA FRONTAL	Modelo	DIMENSÃO	QTD.
EV1		PORTA DE GIRO EM VIDRO SIMPLES COM ESQUADRIA METÁLICA NA COR BEGE FAB. MARELLI OU SIMILAR	0,90x2,10	6
EV2		PORTA DE GIRO EM VIDRO SIMPLES COM ESQUADRIA METÁLICA NA COR BEGE FAB. MARELLI OU SIMILAR	0,70x2,10	1
EV3		PORTA DE GIRO EM MDF NA COR AMADEIRADO ITAPUÁ COM VIDRO LATERAL FAB. A DEFINIR	0,90x2,10	2
EV4		PORTA DE CORRER EM VIDRO COM ESQUADRIA METÁLICA NA COR BEGE COM 1 FOLHA FIXA E 1 FOLHA MOVEL FAB. A DEFINIR	1,60x2,10	1
EV5		PORTA DE GIRO EM VIDRO SIMPLES COM ESQUADRIA METÁLICA NA COR BEGE E FECHADURA DIGITAL MOD. YALE AL26 FAB. MARELLI OU SIMILAR	0,90x2,10	1

NOTAS

- TODAS AS MEDIDAS FORAM LEVANTADAS IN LOCO, POEM, REVIDO À DISPOSIÇÃO DAS PAREDES NO PERÍODO DO LEVANTAMENTO, HÁ MEDIDAS E ELEMENTOS ESTRUTURAIS QUE POSSAM NÃO APARECER NO PROJETO DEVIDO ÀS CONDIÇÕES EXISTENTES. NESTE CASO, A CONSTRUTORA DEVE COMUNICAR A EQUIPE DE PROJETO ANTES DE TOMAR QUALQUER DECISÃO.
- A ALTERAÇÃO NO PROJETO DEVE SEU AVISO À EQUIPE DE PROJETO, ASSOCIADA ÀS RESPONSABILIDADES PESSOAIS. PREVIA AUTORIZAÇÃO DE SEU AUTOR, SIGA SEU AVISO ÀS MEDIDAS ELETRÔNICAS. A REPASSAR ÀS EQUIPES DE EXECUÇÃO NO SEU TODO O PARTE DESTA PROJETO, SEM A AUTORIZAÇÃO PREVIA DO AUTOR FICARÁ SUJEITA AS MEDIDAS LEGISLADAS.

PROJETO ARQUITETÔNICO / SESC ADM.

ASSUNTO	6º PAVIMENTO	ARQUIVO	AC-0225-SESC-EP-R011.pln
DESENHO	PLANTA BAIXA	DATA	17/10/2025
TIPOLOGIA	PROJETO ARQUITETÔNICO	DESENHO	2 28
ENDERECO	Av. Antônio de Vasconcelos, 359 - Campina, Belém - PA, 06010-010	ESCALA	1:50
EQUIPE	- BARBARA BALESTERO	CLIENTE	

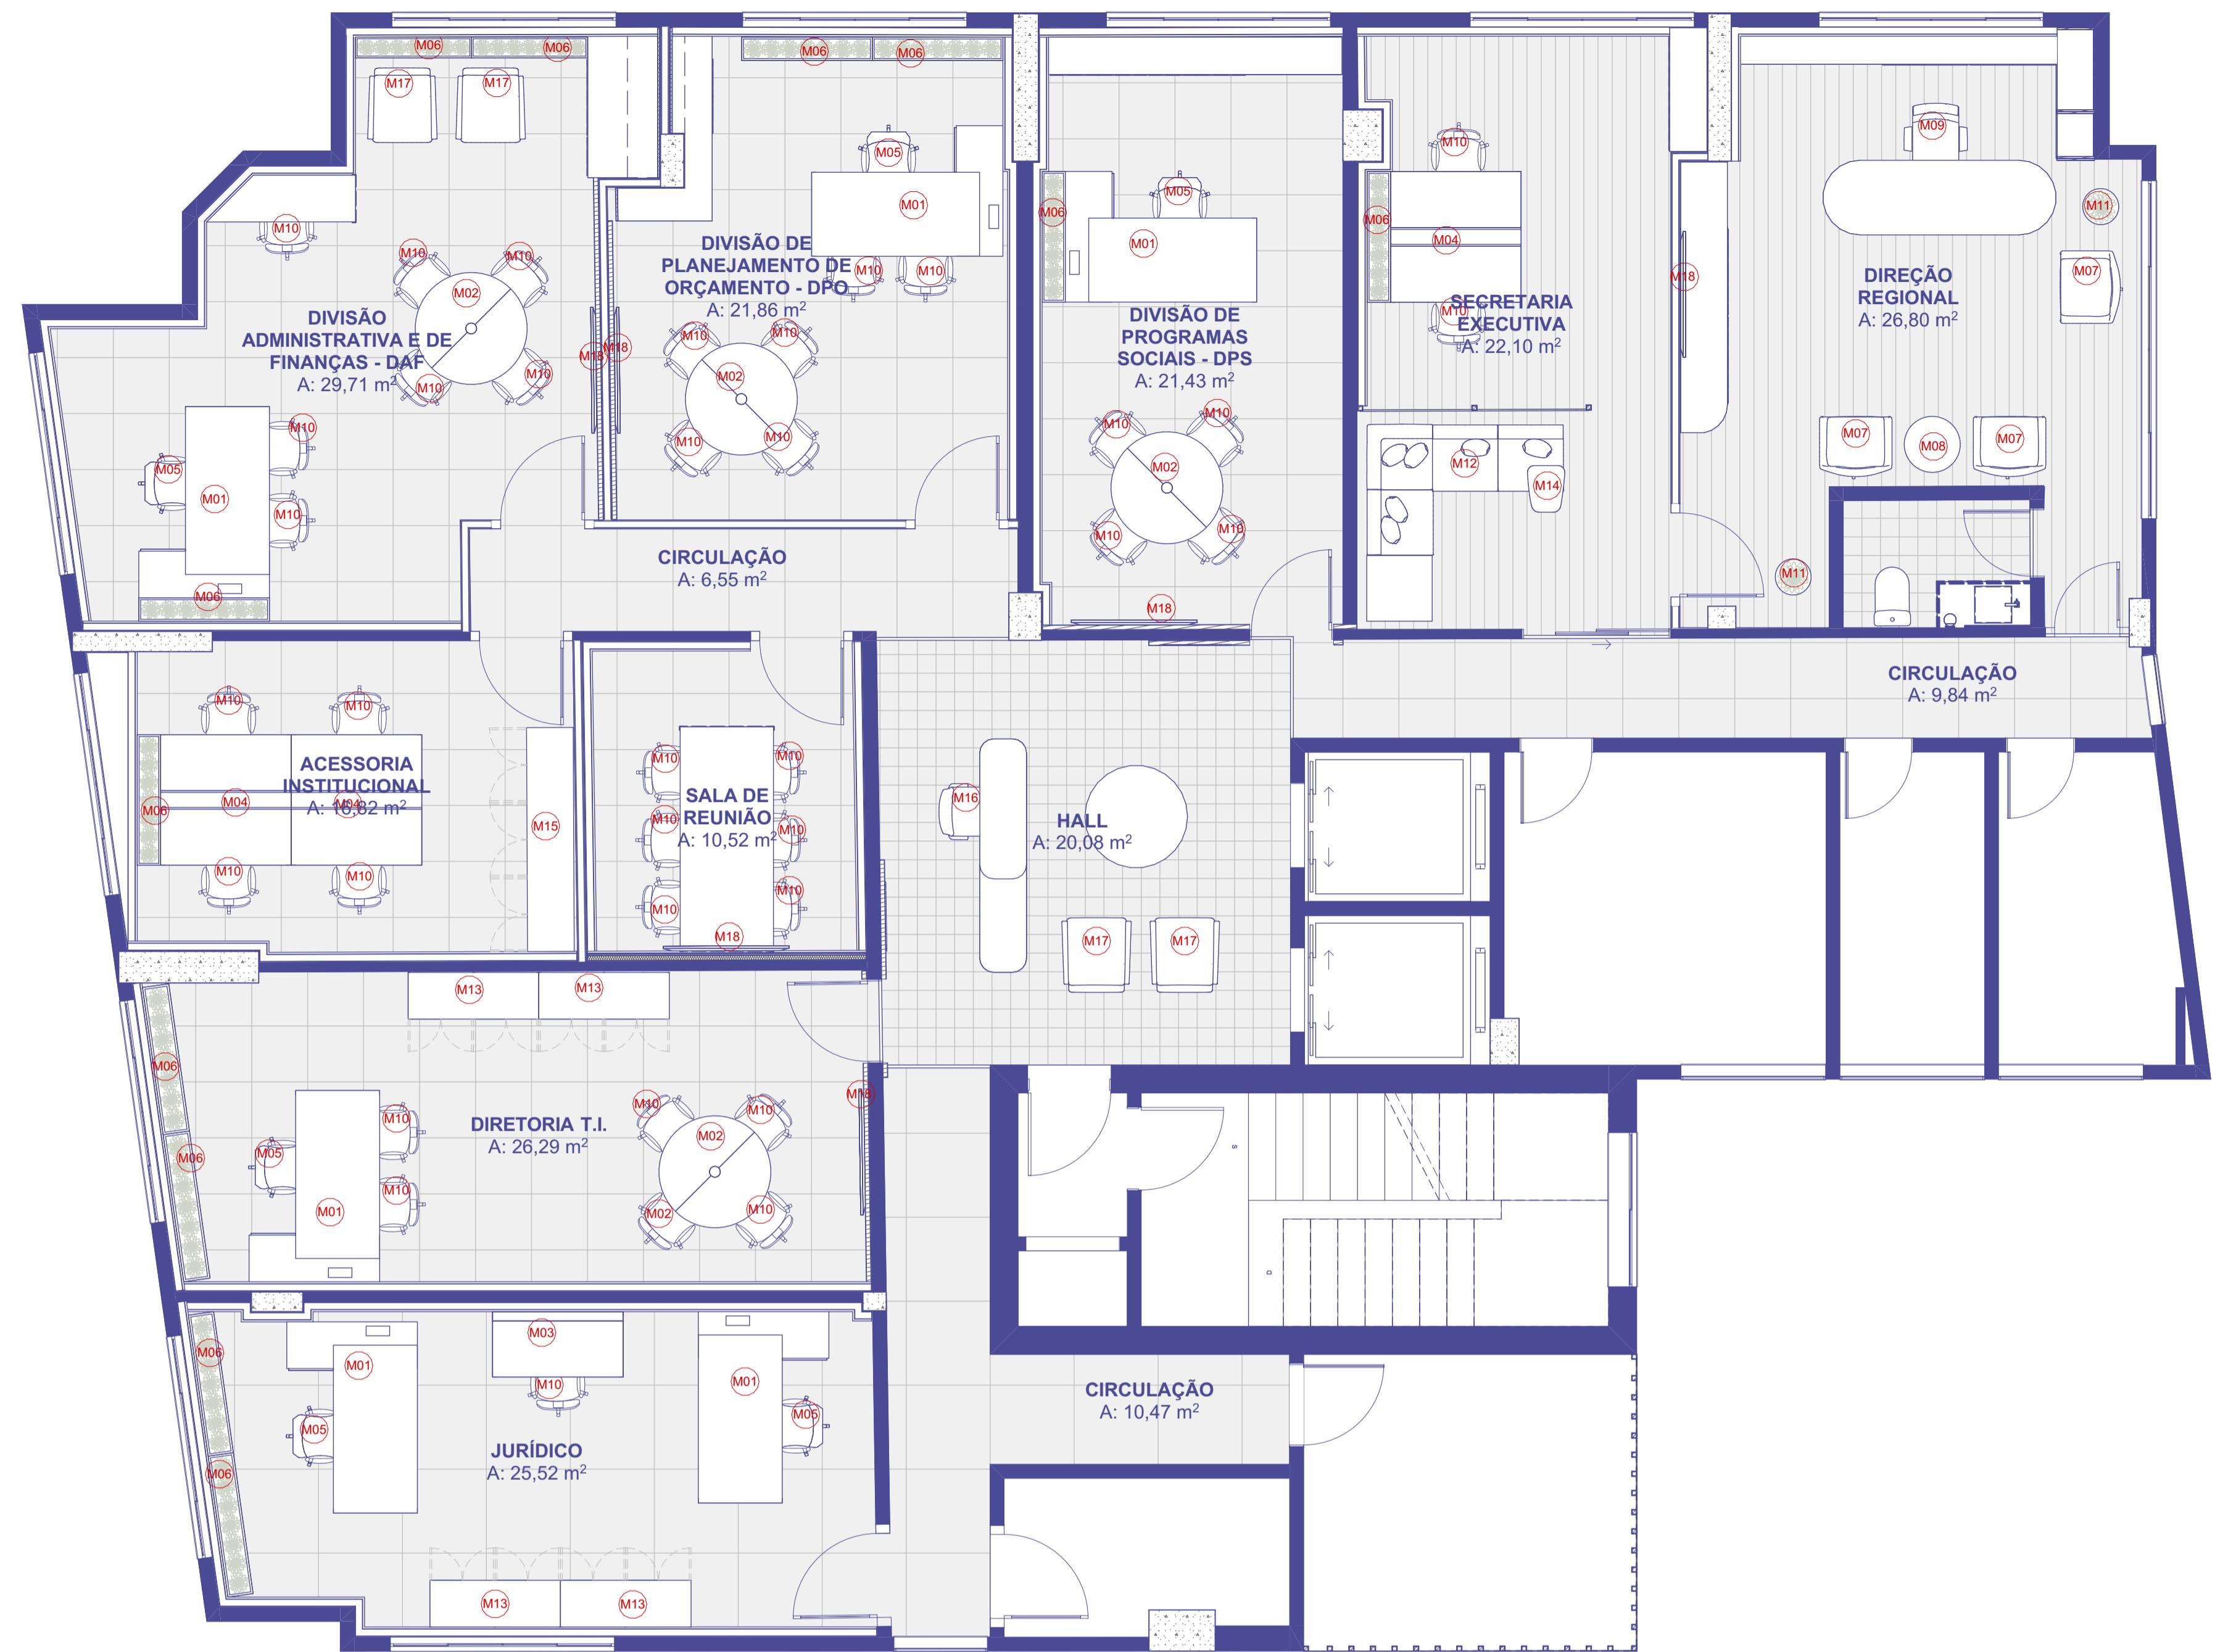

LAYOUT
1:50



CORTE A
1:50



CORTE B
1:50

A ALFÉRICA DESTE PROJETO DÁ SEU AUTOR DE GUARASQUEIRAS RESPONSABILIDADES
NOSSELOS AUTORES, REPROVADA A EXECUÇÃO DO PROJETO, NÃO SE TENDO O PARTIDO DE SEU AUTOR, SEM AUTORIZAÇÃO PREVIA DA AUTORA SUJEITAS MEDIDAS LEGAIS CARRETES.

Direitos Reservados
Lei 5.972 de 21/12/77

FORMATO A1 (841x394mm)

LISTA DE MATERIAIS

ACABAMENTOS
PISO
P1 - PISO VINÍLICO COM ACABAMENTO CINZA A DEFINIR, DIM. 60X60CM
P2 - LADRILHO HIDRÁULICO ORGÂNICO NA COR BEGE, DIM. 20X20CM
P3 - PISO VINÍLICO COM ACABAMENTO AMADEIRADO A DEFINIR
RODAPÉ EM POLIESTIRENO DIM. 10cm NA COR BRANCO FAB. SANTA LUZIA OU SIMILAR
PERFIL METÁLICO NA COR CHAMPAHNE
PAREDE
R1 - PINTURA ACRÍLICA NA COR ALGODÃO EGÍPCIO, FAB. SVINIL OU SIMILAR
R2 - LADRILHO HIDRÁULICO LISO DIM. 20x20cm NA COR AZUL FAB. IGAPÓ OU SIMILAR
R3 - PINTURA ACRÍLICA NA COR AZUL MARINHO FAB. SVINIL OU SIMILAR
R4 - LADRILHO HIDRÁULICO LISO DIM. 20x20cm NA COR BEGE FAB. IGAPÓ OU SIMILAR
R5 - LADRILHO HIDRÁULICO LISO DIM. 20x20cm NA COR LARANJA FAB. IGAPÓ OU SIMILAR
R6 - LADRILHO HIDRÁULICO LISO DIM. 20x20cm NA COR VERDE FAB. IGAPÓ OU SIMILAR
R7 - PINTURA ACRÍLICA NA COR VERDE FIGO FAB. CORAL OU SIMILAR
R8 - LADRILHO HIDRÁULICO LISO DIM. 20x20cm NA CORES DIVERSAS FAB. IGAPÓ OU SIMILAR
R9 - LADRILHO HIDRÁULICO LISO DIM. 5x25cm NA COR AMARELO DIVERSO FAB. IGAPÓ OU SIMILAR
R10 - PAINEL ACÚSTICO MOD. NEXACUSTIC PERFORADO FAB. ECHOPHON OU SIMILAR
R11 - PINTURA ACRÍLICA NA COR TERRACOTA SUAVE FAB. CORAL OU SIMILAR
R12 - REVESTIMENTO CERÂMICO 30x60cm ACABAMENTO ACETINADO NA COR BRANCO

OBS: NOS LADRILHOS HIDRÁULICOS SERÁ TRACADO AS LINHAS ORGÂNICAS POR ARTISTAS REGIONAIS

FORRO

F1 - FORRO DE GESSO ACARTONADO EMASSADO E PINTADO NA COR BRANCO NEVE FAB. CORAL OU SIMILAR
F2 - FORRO EM PLACA MODULAR
F3 - FORRO DE GESSO ACARTONADO EMASSADO E PINTADO NA COR BRANCO NEVE FAB. CORAL OU

LISTA DE ESQUADRIA - 6º PAV

ID	VISTA FRONTAL	Modelo	DIMENSÃO	QTD.
EV1		PORTA DE GIRO EM VIDRO SIMPLES COM EQUADRIA METÁLICA NA COR BEGE FAB. MARELLI OU SIMILAR	0,90x2,10	6
EV2		PORTA DE GIRO EM VIDRO SIMPLES COM EQUADRIA METÁLICA NA COR BEGE FAB. MARELLI OU SIMILAR	0,70x2,10	1
EV3		PORTA DE GIRO EM MDF NA COR AMADEIRADO ITAPUÁ COM VIDRO LATERAL FAB. A DEFINIR	0,90x2,10	2
EV4		PORTA DE CORRER EM VIDRO COM EQUADRIA METÁLICA NA COR BEGE COM 1 FOLHA FIXA E 1 FOLHA MOVEL FAB. A DEFINIR	1,60x2,10	1
EV5		PORTA DE GIRO EM VIDRO SIMPLES COM EQUADRIA METÁLICA NA COR BEGE E FECHADURA DIGITAL MOD. YALE AL26 FAB. MARELLI OU SIMILAR	0,90x2,10	1

LISTA DE MOBILIÁRIO - 6º PAV

ID	DESCRIÇÃO	QNT.
M01	Estação Gerencial Obra Aberta, Mesa Aberta Gerencial Pé Pórtico Quadrado Flutuante + Armário Pedestal 140cm + Gaveteiro - Marelli	6
M02	Mesa de Reunião Redonda mod. Sistema Z fab. Marelli	4
M03	Estação de Trabalho Simples 1 Posto, Pé Pórtico Sem Flutuante, Linha Work Open - Marelli	1
M04	Estação de Trabalho Dupla 2 Postos, Pé Pórtico Sem Flutuante, Linha Work Open da Marelli	3
M05	Cadeira giratória com apoio de cabeça para escritório Linha Vegas da Marelli	6
M06	Obra Flóreira Lateral	12
M07	Poltrona Hospitality Course	3
M08	Mesa de Apoio Baixa para Escritório Perfecta	1
M09	Cadeira Giratória mod. Essence fab. Cavaletti	1
M10	Cadeira giratória Vegas - Marelli	38
M11	Vaso de Planta Céramico	2
M12	Sofá Modular mod. Young com Pé Arame fab. Marelli	1
M13	Armário baixo 25mm 4 portas com Sapatas Fab. Marelli 2400x500x730mm	4
M14	Mesa para Notebook fab. Marelli	1
M15	Armário baixo 25mm 6 portas com Sapatas Fab. Marelli 2400x500x730mm	1
M16	Cadeira Giratória Relax costa Médio Único - MarelliEncosto Médio Único - Marelli	1
M17	Cadeira Major com Braço - Marelli	4
M18	TV mod. definir	6

DESENHO

NOTAS
1. TODAS AS MEDIDAS FORAM LEVANTADAS IN LOCO, POREM, REVIDO À DISPOSIÇÃO DAS PAREDES NO PERÍODO DO LEVANTAMENTO, HÁ MEDIDAS E ELEMENTOS ESTRUTURAIS QUE POSSAM NÃO APARECER NO PROJETO DEVIDO ÀS CONDIÇÕES EXISTENTES. NESTE CASO, A CONSTRUTORA DEVE COMUNICAR A EQUIPE DE PROJETO ANTES DE TOMAR QUALQUER DECISÃO.
2. A ALTERAÇÃO NO PROJETO DEVE SER FEITA PELO AUTOR, SEM AUTORIZAÇÃO DA CONSTRUTORA. A RESPONSABILIDADE PODE SER ASSUMIDA PELA CONSTRUTORA, SE ELA FAZER ALGUMA ALTERAÇÃO SEM AUTORIZAÇÃO DO AUTOR.

PROJETO ARQUITETÔNICO / SESC ADM.

ASSUNTO	6º PAVIMENTO
ARQUIVO	AC-0225-SESC-EP-R01.pln
DATA	17/10/2025
DESENHO	4 28
TIPOLOGIA	LAYOUT E CORTE
PROJETO ARQUITETÔNICO	
ENDERECO	Av. Antônio de Vasconcelos, 359 - Campina, Belém - PA, 06010-010
CLIQUE:	
RES. TÉCNICO:	
BARBARA BALESTERO	


LISTA DE MATERIAIS

ACABAMENTOS
PISO
P1 - PISO VINÍLICO COM ACABAMENTO CINZA A DEFINIR, DIM. 60X60CM
P2 - LADRILHO HIDRÁULICO ORGÂNICO NA COR BEGE, DIM. 20x20CM
P3 - PISO VINÍLICO COM ACABAMENTO AMADEIRADO A DEFINIR
RODAPÉ EM POLIESTIRENO DIM. 10cm NA COR BRANCO FAB. SANTA LUZIA OU SIMILAR
PERFIL METÁLICO NA COR CHAMPAHNE
PAREDE
R1 - PINTURA ACRÍLICA NA COR ALGODÃO EGÍPCIO, FAB. SUVINIL OU SIMILAR
R2 - LADRILHO HIDRÁULICO LISO DIM. 20x20cm NA COR AZUL FAB. IGAPÓ OU SIMILAR
R3 - PINTURA ACRÍLICA NA COR AZUL MARINHO FAB. SUVINIL OU SIMILAR
R4 - LADRILHO HIDRÁULICO LISO DIM. 20x20cm NA COR BEGE FAB. IGAPÓ OU SIMILAR
R5 - LADRILHO HIDRÁULICO LISO DIM. 20x20cm NA COR LARANJA FAB. IGAPÓ OU SIMILAR
R6 - LADRILHO HIDRÁULICO LISO DIM. 20x20cm NA COR VERDE FAB. IGAPÓ OU SIMILAR
R7 - PINTURA ACRÍLICA NA COR VERDE FIGO FAB. CORAL OU SIMILAR
R8 - LADRILHO HIDRÁULICO LISO DIM. 20x20cm NA CORES DIVERSAS FAB. IGAPÓ OU SIMILAR
R9 - LADRILHO HIDRÁULICO LISO DIM. 5x25cm NA COR AMARELO DIVERSO FAB. IGAPÓ OU SIMILAR
R10 - PAINEL ACÚSTICO MOD. NEXACUSTIC PERFORADO FAB. ECHOPHON OU SIMILAR
R11 - PINTURA ACRÍLICA NA COR TERRACOTA SUAVE FAB. CORAL OU SIMILAR
R12 - REVESTIMENTO CERÂMICO 30x60cm ACABAMENTO ACETINADO NA COR BRANCO

OBS: NOS LADRILHOS HIDRÁULICOS SERÁ TRACADO AS LINHAS ORGÂNICAS POR ARTISTAS REGIONAIS

FORRO

F1 - FORRO DE GESSO ACARTONADO EMASSADO E PINTADO NA COR BRANCO NEVE FAB. CORAL OU SIMILAR
F2 - FORRO EM PLACA MODULAR
F3 - FORRO DE GESSO ACARTONADO EMASSADO E PINTADO NA COR BRANCO NEVE FAB. CORAL OU SIMILAR COM PFRNFACHIMENTO ACISTON F1 A F2

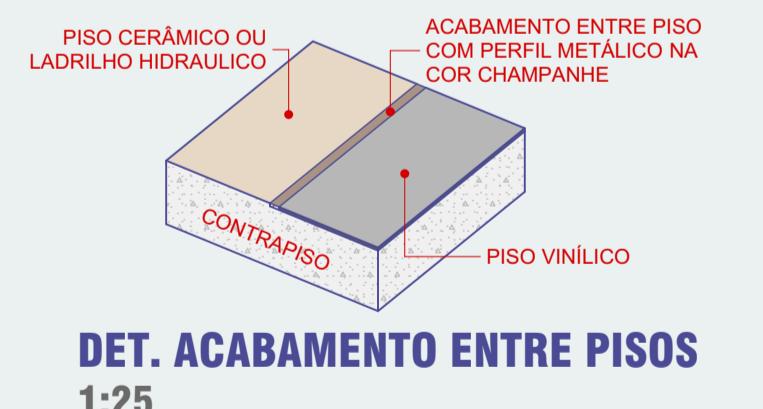


NOTAS

1. TODAS AS MEDIDAS FORAM LEVANTADAS IN LOCO, POREM, REVIDO À DISPOSIÇÃO DAS PAREDES NO PERÍODO DO LEVANTAMENTO, HÁ MEDIDAS E ELEMENTOS ESTRUTURAIS QUE POSSAM NÃO APARECER NO PROJETO DEVIDO ÀS CONDIÇÕES EXISTENTES.

2. A ALTERAÇÃO NO PROJETO DEVE SER FEITA PELO PROFISSIONAL RESPONSÁVEL PELAS MESMAS. PREVIA AUTORIZAÇÃO DE SEU DIRETOR, SLETTA AS MEDIDAS LEGIS CARREVAS. A REPORTEAR DA EXECUÇÃO DO PROJETO, SEM A AUTORIZAÇÃO PREVIA DO AUTOR FICARÁ SUJEITA AS MEDIDAS LEGIS CARREVAS.

PROJETO ARQUITETÔNICO / SESC ADM.

ASSUNTO	6º PAVIMENTO	ARQUIVO	AC-0225-SESC-EP-R01.pln
DESENHO	PLANTA DE PISO	DATA	17/10/2025
TIPOLOGIA	PROJETO ARQUITETÔNICO	DESENHO	5 28
ENDERECO	Av. Antônio Vasconcelos, 359 - Campina, Belém - PA, 06010-010	ESCALA	1:50, 1:25
PROJETO	BARBARA BALESTERO	CLIQUE:	
RESPOSTA	BARBARA BALESTERO	RESPOSTA	

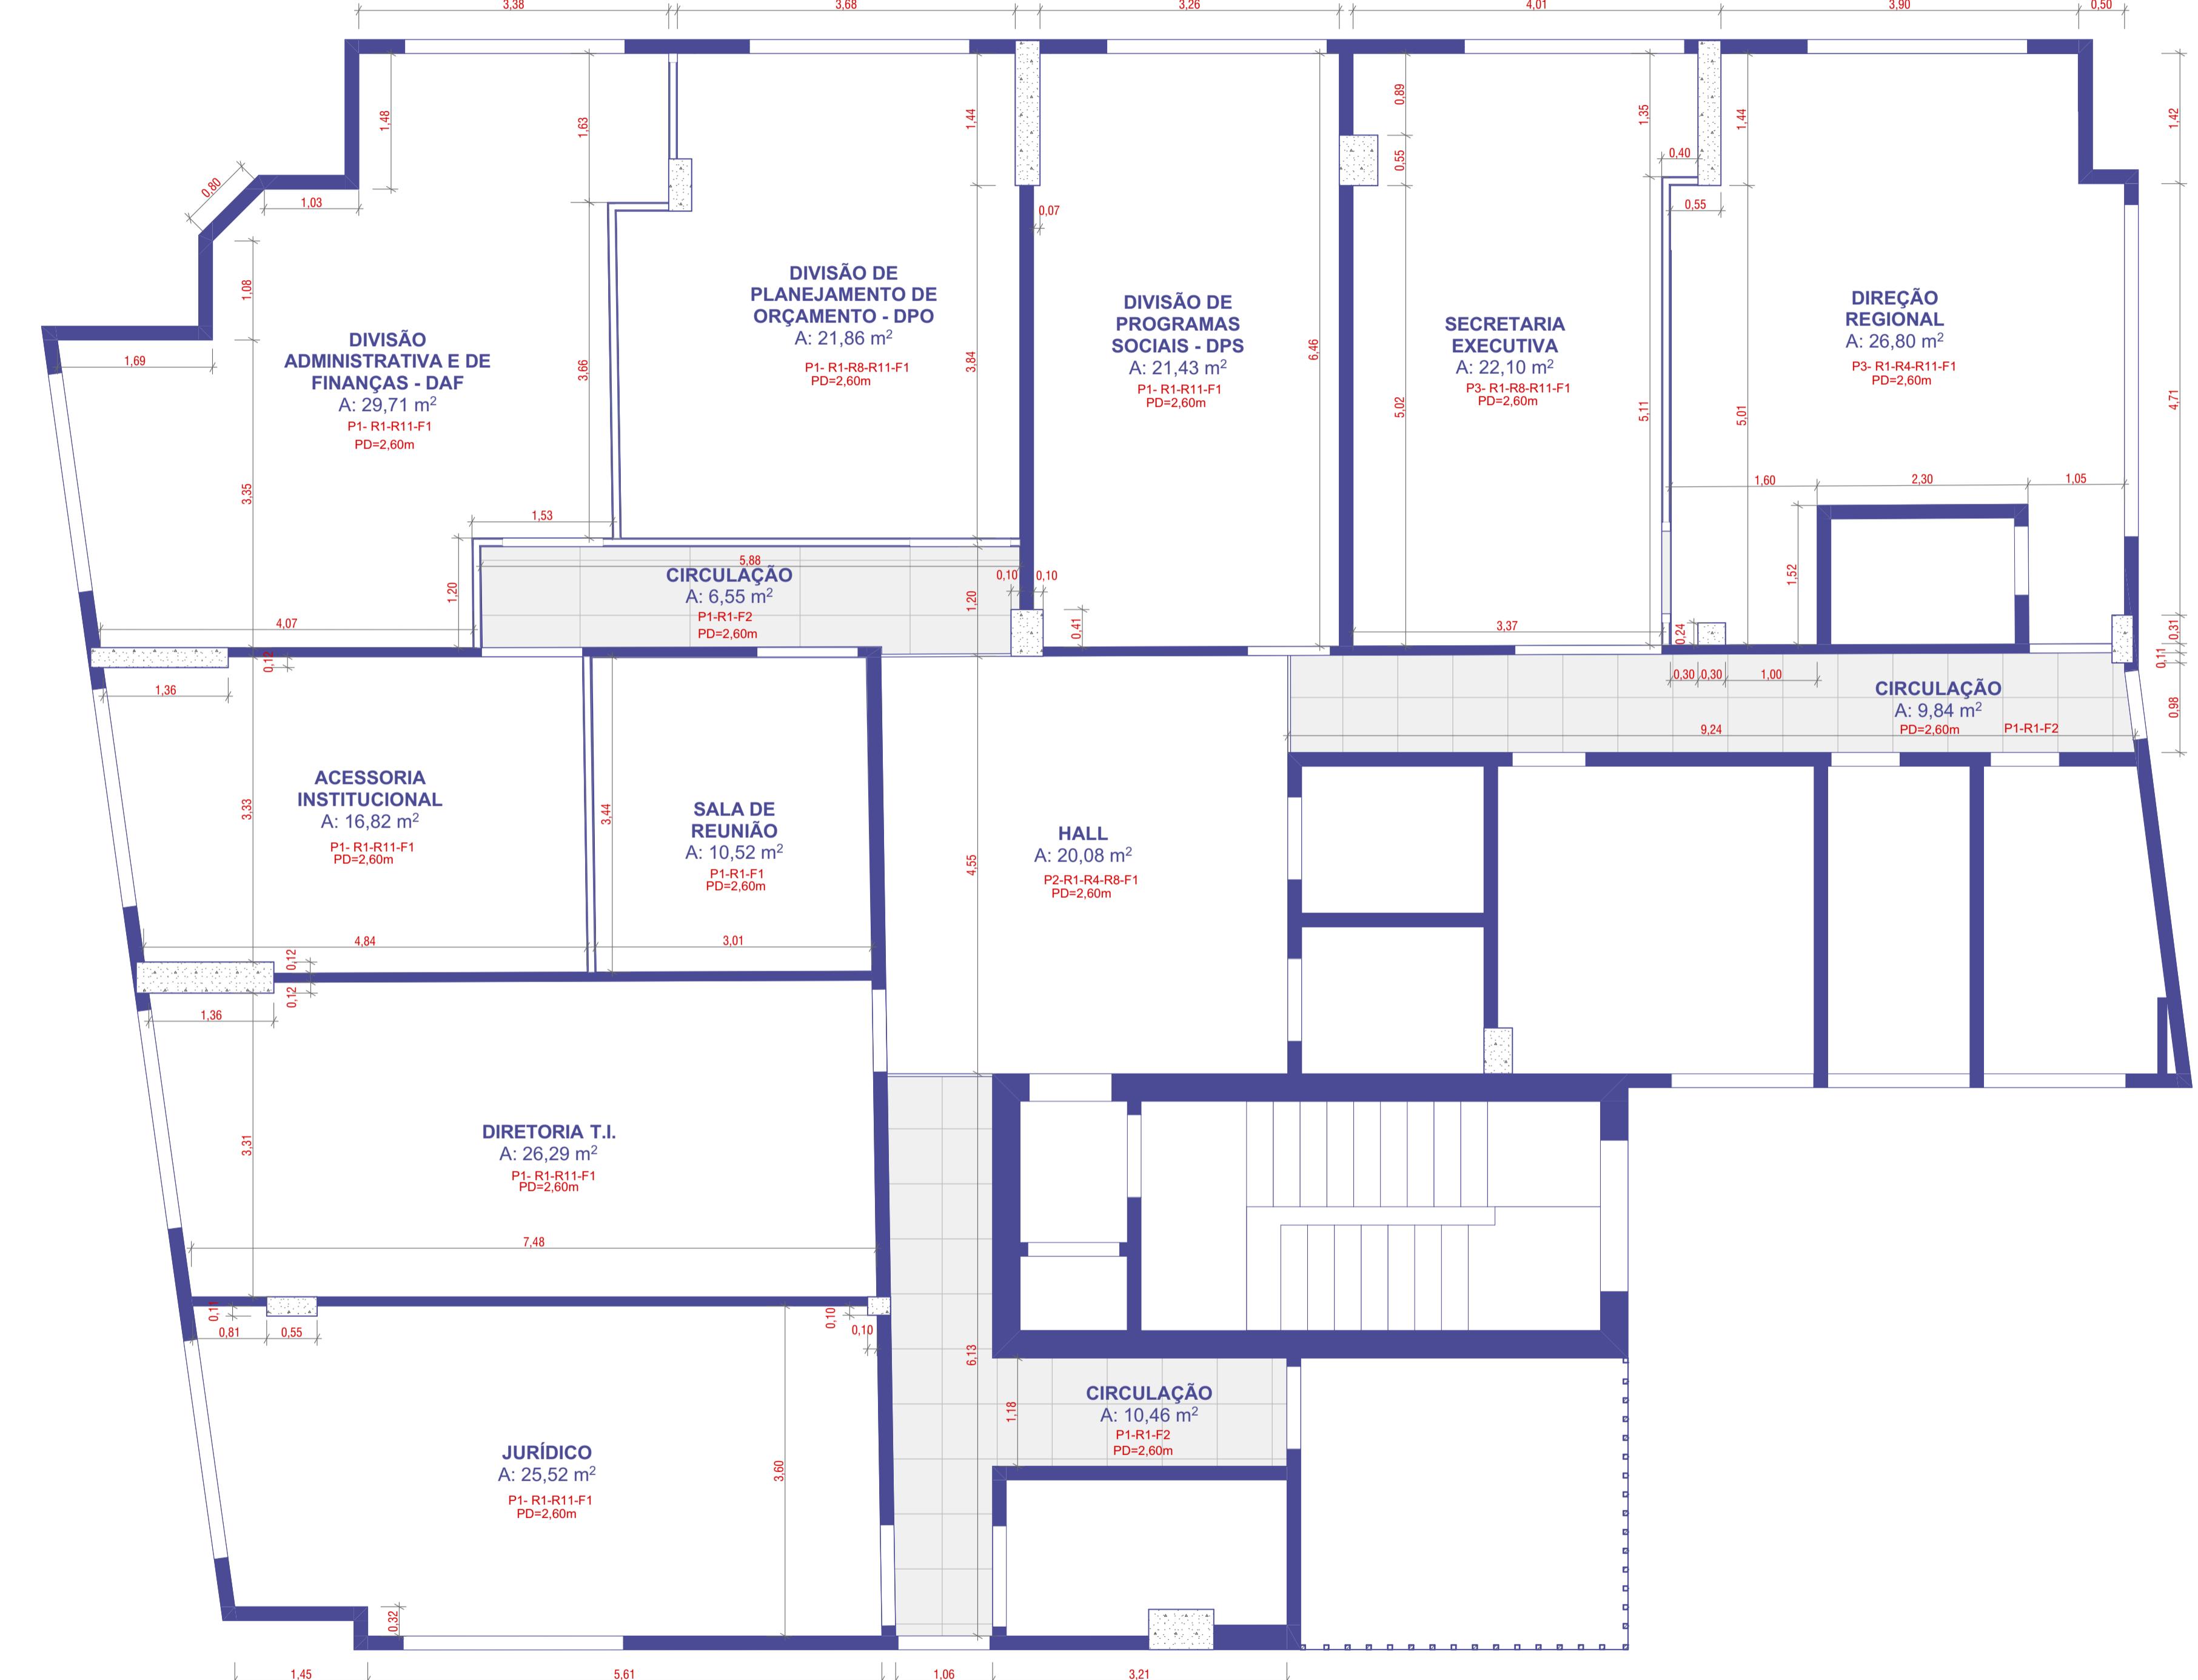

A ALFÉRGICO DESTE PROJETO DÁ SEU AUTOR DE GUARASQUEIR RESPONSABILIDADES
RESERVA-SE A REPETIÇÃO DA EXCLUSIVIDADE NO SENTIDO DA PARTE NFE, PTF, SLEMA
AUTORIZAÇÃO PRAIA DO AUTOR FICARIA SUJEITA AS MEDIDAS LEGAIS CARREAS.

Direitos Reservados
Lei 5.972 de 21/12/71

FORMATO A1 (841x394mm)

LISTA DE MATERIAIS

ACABAMENTOS
PISO
P1 - PISO VINÍLICO COM ACABAMENTO CINZA A DEFINIR, DIM. 60X60CM
P2 - LADRILHO HIDRÁULICO ORGÂNICO NA COR BEGE, DIM. 20X20CM
P3 - PISO VINÍLICO COM ACABAMENTO AMADEIRADO A DEFINIR
RODAPÉ EM POLIESTIRENO DIM. 10cm NA COR BRANCO FAB. SANTA LUZIA OU SIMILAR
PERFIL METÁLICO NA COR CHAMPAHNE
PAREDE
R1 - PINTURA ACRÍLICA NA COR ALGODÃO EGÍPCIO, FAB. SVINIL OU SIMILAR
R2 - LADRILHO HIDRÁULICO LISO DIM. 20x20cm NA COR AZUL MARINHO FAB. SVINIL OU SIMILAR
R3 - PINTURA ACRÍLICA NA COR AZUL MARINHO FAB. SVINIL OU SIMILAR
R4 - LADRILHO HIDRÁULICO LISO DIM. 20x20cm NA COR BEGE FAB. IPAPÓ OU SIMILAR
R5 - LADRILHO HIDRÁULICO LISO DIM. 20x20cm NA COR LARANJA FAB. IPAPÓ OU SIMILAR
R6 - LADRILHO HIDRÁULICO LISO DIM. 20x20cm NA COR VERDE FAB. IPAPÓ OU SIMILAR
R7 - PINTURA ACRÍLICA NA COR VERDE FIGO FAB. CORAL OU SIMILAR
R8 - LADRILHO HIDRÁULICO LISO DIM. 20x20cm NA CORES DIVERSAS FAB. IPAPÓ OU SIMILAR
R9 - LADRILHO HIDRÁULICO LISO DIM. 5x25cm NA COR AMARELO DIVERSO FAB. IPAPÓ OU SIMILAR
R10 - PAINEL ACÚSTICO MOD. NEXACUSTIC PERFORADO FAB. ECHOPHON OU SIMILAR
R11 - PINTURA ACRÍLICA NA COR TERRACOTA SUAVE FAB. CORAL OU SIMILAR
R12 - REVESTIMENTO CERÂMICO 30x60cm ACABAMENTO ACETINADO NA COR BRANCO PERFILE METÁLICO NA COR CHAMPAHNE

OBS: NOS LADRILHOS HIDRÁULICOS SERÁ TRACADO AS LINHAS ORGÂNICAS POR ARTISTAS REGIONAIS

FORRO
F1 - FORRO DE GESSO ACARTONADO EMASSADO E PINTADO NA COR BRANCO NEVE FAB. CORAL OU SIMILAR
F2 - FORRO EM PLACA MODULAR
F3 - FORRO DE GESSO ACARTONADO EMASSADO E PINTADO NA COR BRANCO NEVE FAB. CORAL OU SIMILAR, COM PREENCHIMENTO ACÚSTICO EM LÁ DE PET

PLANTA DE FORRO EXISTENTE

1:150 ■ FORRO EXISTENTE A SER DEMOLIDO

DESENHO	NOTAS
6° PAVIMENTO	1. TODAS AS MEDIDAS FORAM LEVANTADAS IN LOCO, POREM, REVISADO A DISPOSIÇÃO DAS PAREDES NO PERÍODO DO LEVANTAMENTO, HÁ MEDIDAS E ELEMENTOS ESTRUTURAIS QUE POSSAM NÃO APARECER NO PROJETO DEVIDO ÀS CONDIÇÕES EXISTENTES. NESTE CASO, A CONSTRUTORA DEVE COMUNICAR A EQUIPE DE PROJETO ANTES DE TOMAR QUALQUER DECISÃO. 2. A ALTERAÇÃO NO PROJETO DEVE SER FEITA APENAS PELA EQUIPE DE PROJETO, SEM AUTORIZAÇÃO DA CONSTRUTORA. A EQUIPE DE PROJETO É RESPONSÁVEL PELAS POSSIBILIDADES DE DESASTRE, RISCOS SUJEITOS AO MEDIDAS LEGAIS CARREAS. A REPARAÇÃO OU EXECUÇÃO DO PROJETO, SEM A AUTORIZAÇÃO PREVIA DO AUTOR FICARIA SUJEITA AS MEDIDAS LEGAIS CARREAS.
PROJETO ARQUITETÔNICO / SESC ADM.	
ASSUNTO 6° PAVIMENTO	ARQUIVO AC-0225-SESC-EP-R011.pln
DESENHO PLANTA DE FORRO	DATA 17/10/2025
TIPOLOGIA PROJETO ARQUITETÔNICO	DESENHO 6 28
ENDERECO Av. Antônio de Vasconcelos, 359 - Campina, Belém - PA, 06010-010	ESCALA 1:50, 1:150
EQUIPE - BARBARA BALESTERO	

LISTA DE MATERIAIS

ACABAMENTOS
PISO
P1 - PISO VINÍLICO COM ACABAMENTO CINZA A DEFINIR, DIM. 60X60CM
P2 - LADRILHO HIDRÁULICO ORGÂNICO NA COR BEGE, DIM. 20x20CM
P3 - PISO VINÍLICO COM ACABAMENTO AMADEIRADO A DEFINIR
RODAPÉ EM POLIESTIRENO DIM. 10cm NA COR BRANCO FAB. SANTA LUZIA OU SIMILAR
PERFIL METÁLICO NA COR CHAMPAHNE
PAREDE
R1 - PINTURA ACRÍLICA NA COR ALGODÃO EGÍPCIO, FAB. SUVINIL OU SIMILAR
R2 - LADRILHO HIDRÁULICO LISO DIM. 20x20cm NA COR AZUL MARINHO FAB. SUVINIL OU SIMILAR
R3 - PINTURA ACRÍLICA NA COR AZUL MARINHO FAB. SUVINIL OU SIMILAR
R4 - LADRILHO HIDRÁULICO LISO DIM. 20x20cm NA COR BEGE FAB. IGAPÓ OU SIMILAR
R5 - LADRILHO HIDRÁULICO LISO DIM. 20x20cm NA COR LARANJA FAB. IGAPÓ OU SIMILAR
R6 - LADRILHO HIDRÁULICO LISO DIM. 20x20cm NA COR VERDE FAB. IGAPÓ OU SIMILAR
R7 - PINTURA ACRÍLICA NA COR VERDE FIGO FAB. CORAL OU SIMILAR
R8 - LADRILHO HIDRÁULICO LISO DIM. 20x20cm NA CORES DIVERSAS FAB. IGAPÓ OU SIMILAR
R9 - LADRILHO HIDRÁULICO LISO DIM. 5x25cm NA COR AMARELO DIVERSO FAB. IGAPÓ OU SIMILAR
R10 - PAINEL ACÚSTICO MOD. NEXACUSTIC PERFORADO FAB. ECHOPHON OU SIMILAR
R11 - PINTURA ACRÍLICA NA COR TERRACOTA SUAVE FAB. CORAL OU SIMILAR
R12 - REVESTIMENTO CERÂMICO 30x60cm ACABAMENTO ACETINADO NA COR BRANCO PERFILETICO

OBS: NOS LADRILHOS HIDRÁULICOS SERÁ TRACADO AS LINHAS ORGÂNICAS POR ARTISTAS REGIONAIS

FORRO
F1 - FORRO DE GESSO ACARTONADO EMASSADO E PINTADO NA COR BRANCO NEVE FAB. CORAL OU SIMILAR
F2 - FORRO EM PLACA MODULAR
F3 - FORRO DE GESSO ACARTONADO EMASSADO E PINTADO NA COR BRANCO NEVE FAB. CORAL OU SIMILAR, COM PREENCHIMENTO ACÚSTICO EM LÁ DE PET




NOTAS
1. TODAS AS MEDIDAS FORAM LEVANTADAS IN LOCO, POREM, REVISADO A DISPOSIÇÃO DAS PAREDES NO PERÍODO DO LEVANTAMENTO, HÁ MEDIDAS E ELEMENTOS ESTRUTURAIS QUE POSSAM NÃO APARECER NO PROJETO DEVIDO ÀS CONDIÇÕES EXISTENTES.
2. A ALTERAÇÃO NO PROJETO DEVE SER FEITA APÓS CONSULTA AO AUTOR DA OBRA, SEM AUTORIZAÇÃO, A CONSTRUTORA DEVE COMUNICAR A EQUIPE DE PROJETO ANTES DE TOME QUALQUER DECISÃO.

PROJETO ARQUITETÔNICO / SESC ADM.

ASSUNTO	6° PAVIMENTO	ARQUIVO	AC-0225-SESC-EP-R01.pln
DESENHO	PLANTA DE REVESTIMENTO	DATA	17/10/2025
TIPOLOGIA	PROJETO ARQUITETÔNICO	DESENHO	7 28
ENDERECO	Av. Antônio de Vasconcelos, 359 - Campina, Belém - PA, 06010-010	ESCALA	1:50
PROJETO	BARBARA BALESTERO	CLIQUE:	
NOTA TÉCNICA:	ANEXO MELHORAMENTO DOS SANTOS SOLAR 01/10/2025		

LISTA DE MATERIAIS

- █ - RODAMEIO A SER REVESTIDO COM PAINEL ACUSTICO MOD. MICROPERFURADO COM TEXTURA AMADEIRADA FAB. AMBI ACUSTICA OU SIMILAR
- █ - RODAMEIO A SER EMASSADO E PINTADO COM TINTA NA COR ALGODÃO EGÍPCIO FAB. SGINVIL OU SIMILAR
- █ - RODAMEIO A SER REVESTIDO COM PLACA VINÍLICA COM ACABAMENTO AMADEIRADO MOD. A DEFINIR

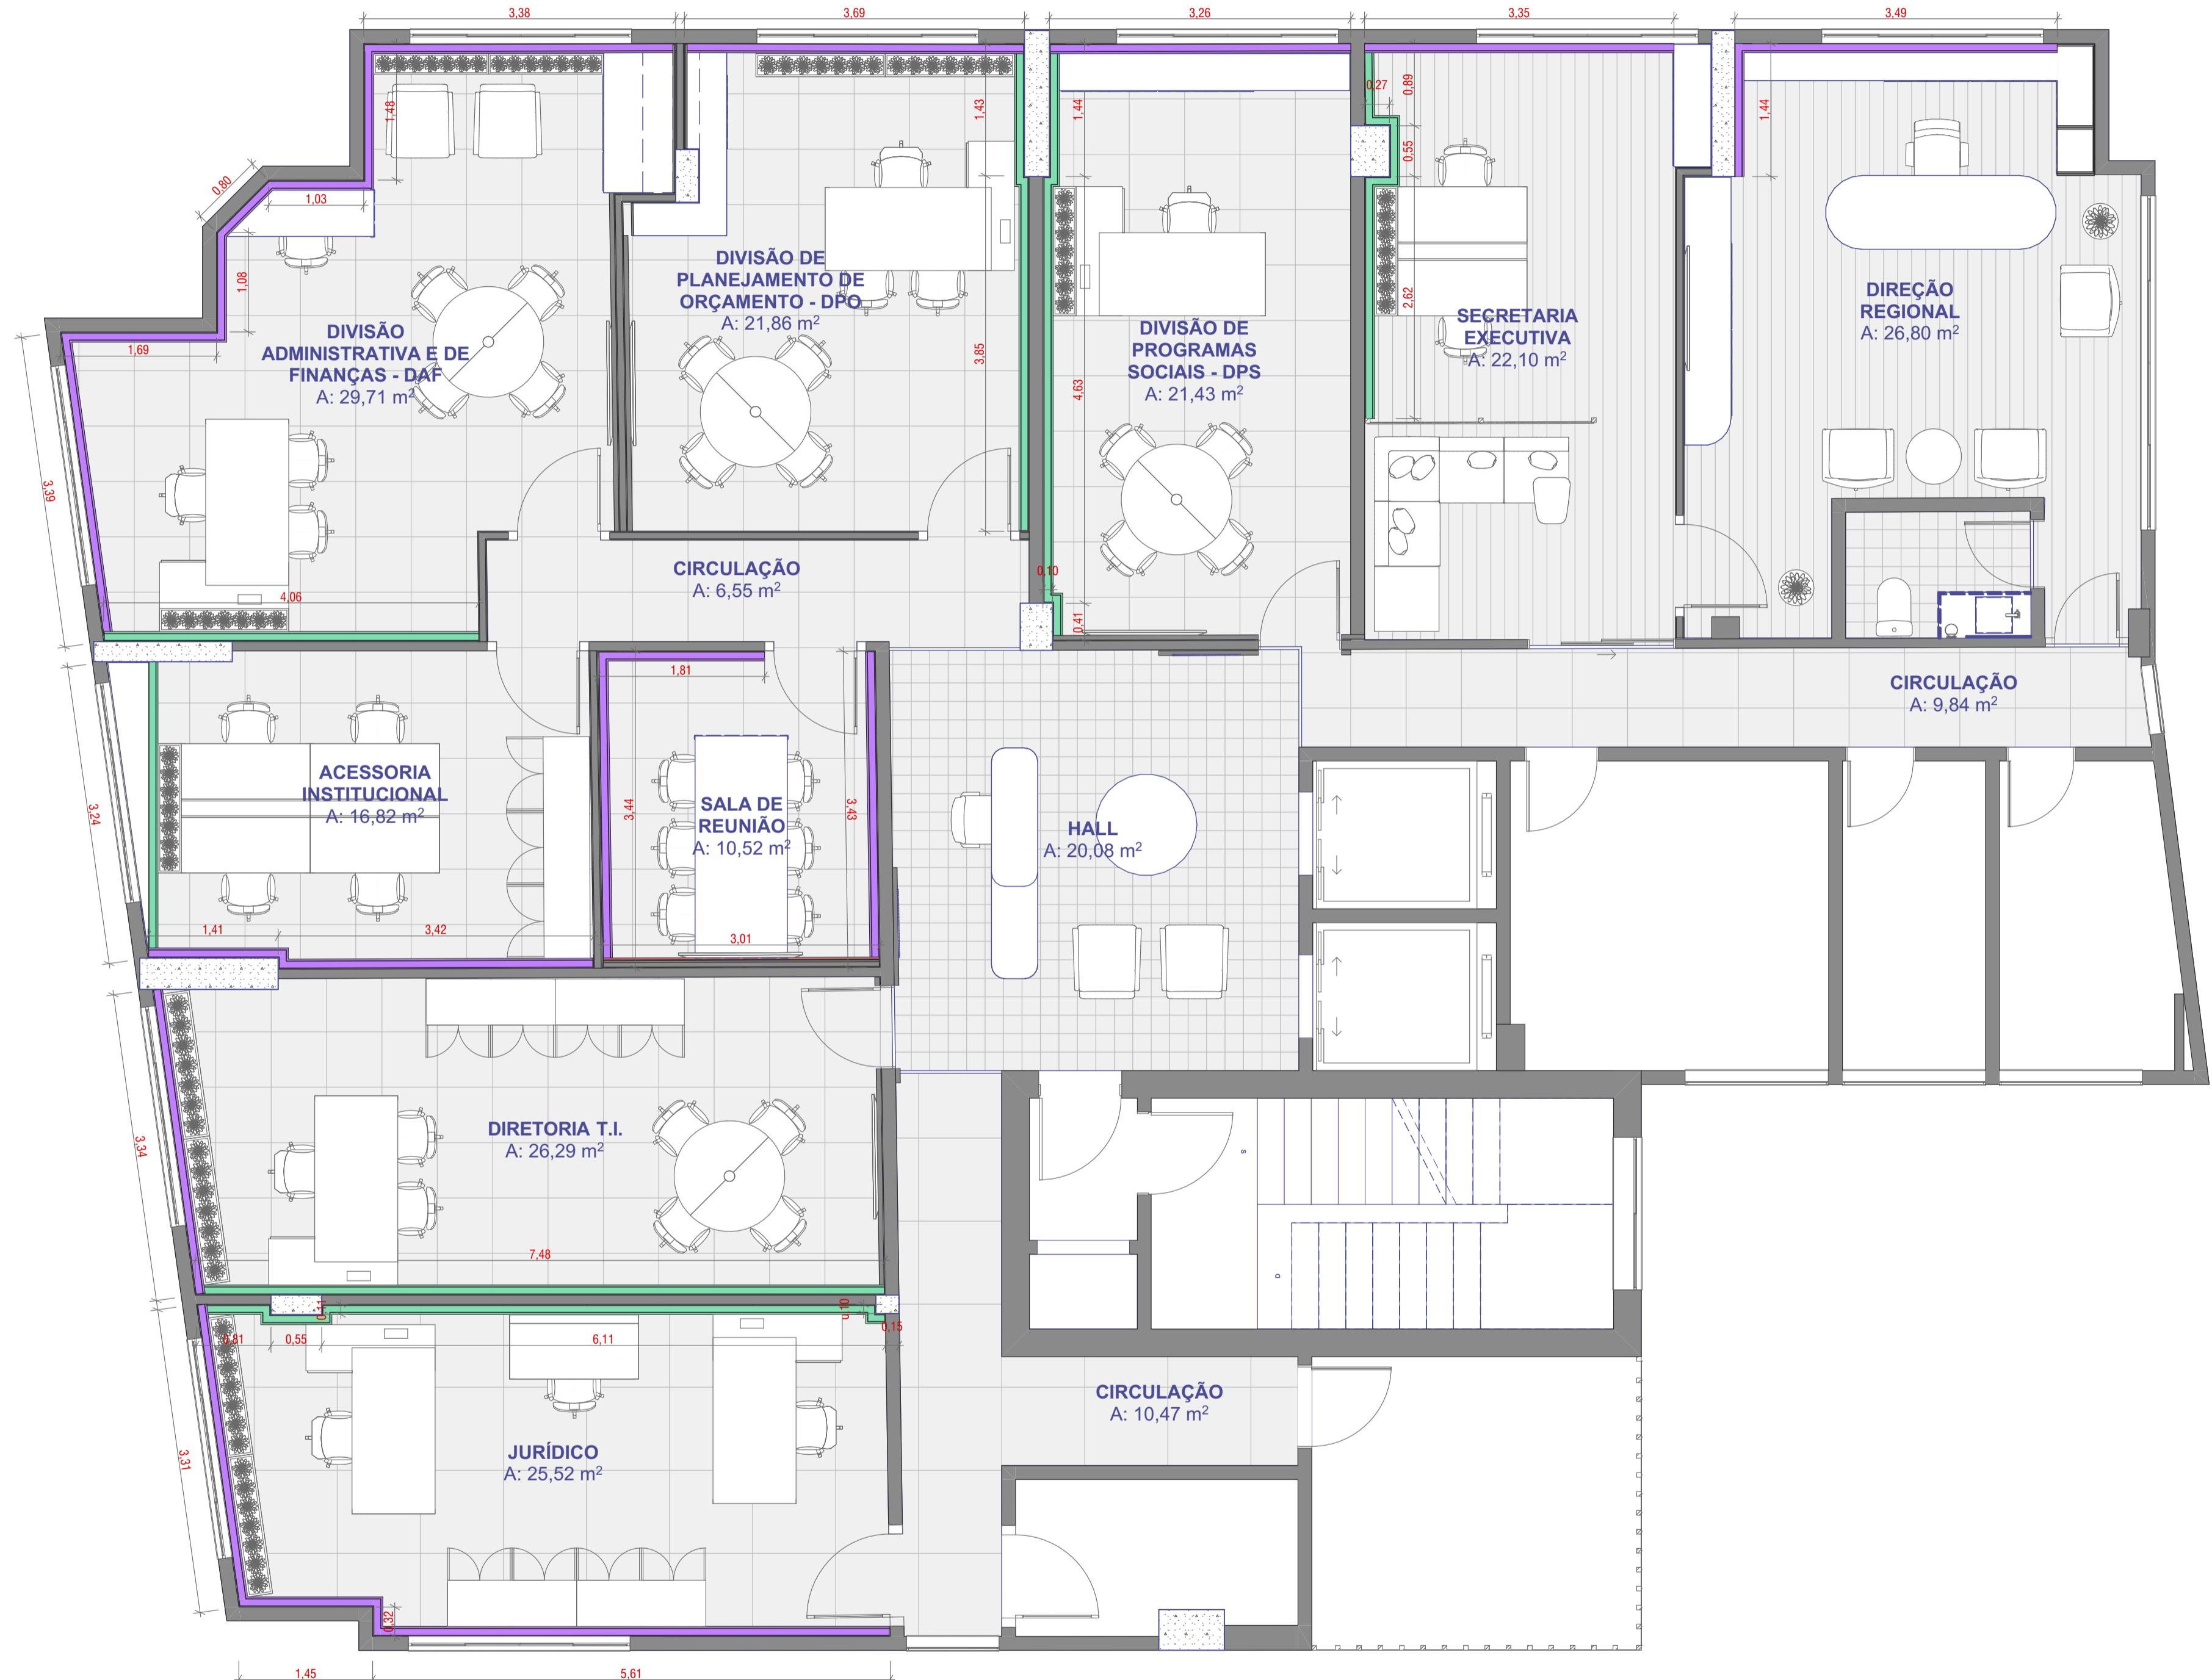

A ALFREDO DESTE PROJETO DÁ SEU AUTOR DE QUANTASER RESPONSABILIDADES
RESERVA-SE A REPETIÇÃO DA EXECUÇÃO NO SENTIDO DA PARTE DESTE PROJETO SEM AUTORIZAÇÃO PREVIA DO AUTOR FICARÁ SUJEITA AS MEDIDAS LEGAIS CAVIESES.

Direitos Reservados
Lei 5.772 de 21/12/71


FORMATO A1 (841x394mm)

PROJETO ARQUITETÔNICO / SESC ADM.	
ASSUNTO 6º PAVIMENTO	
ARQUIVO AC-0225-SESC-EP-R01.pln	
DESENHO	
PLANTA DE RODAMEIO	
DATA 17/10/2025	
TIPOLOGIA PROJETO ARQUITETÔNICO	
ESCALA 1:50	
ENDERECO Av. Antônio de Vasconcelos, 359 - Campina, Belém - PA. 06010-010	
CLIQUE: - BARBARA BALESTERO	
RESP. TÉCNICO: - MARCELO SANTOS - BARBARA BALESTERO	

NOTAS

1. TODAS AS MEDIDAS FORAM LEVANTADAS IN LOCO, PORÉM, REVISADO A DISPOSIÇÃO DAS PAREDES NO PERÍODO DO LEVANTAMENTO, HÁ MEDIDAS E ELEMENTOS ESTRUTURAIS QUE POSSAM NÃO APARECER NO PROJETO DEVIDO ÀS CONDIÇÕES EXISTENTES. NESTE CASO, A CONSTRUTORA DEVE COMUNICAR A EQUIPE DE PROJETO ANTES DE TOMAR QUALQUER DECISÃO.

2. A ALTERAÇÃO NO PROJETO DEVE SER FEITA APENAS PELA EQUIPE DE PROJETO E PELA EQUIPE DE CONSTRUÇÃO, RESPONSAVEL PELA EXECUÇÃO. NESTE CASO, A CONSTRUTORA DEVE COMUNICAR A EQUIPE DE PROJETO ANTES DE FAZER ALGUMA ALTERAÇÃO.

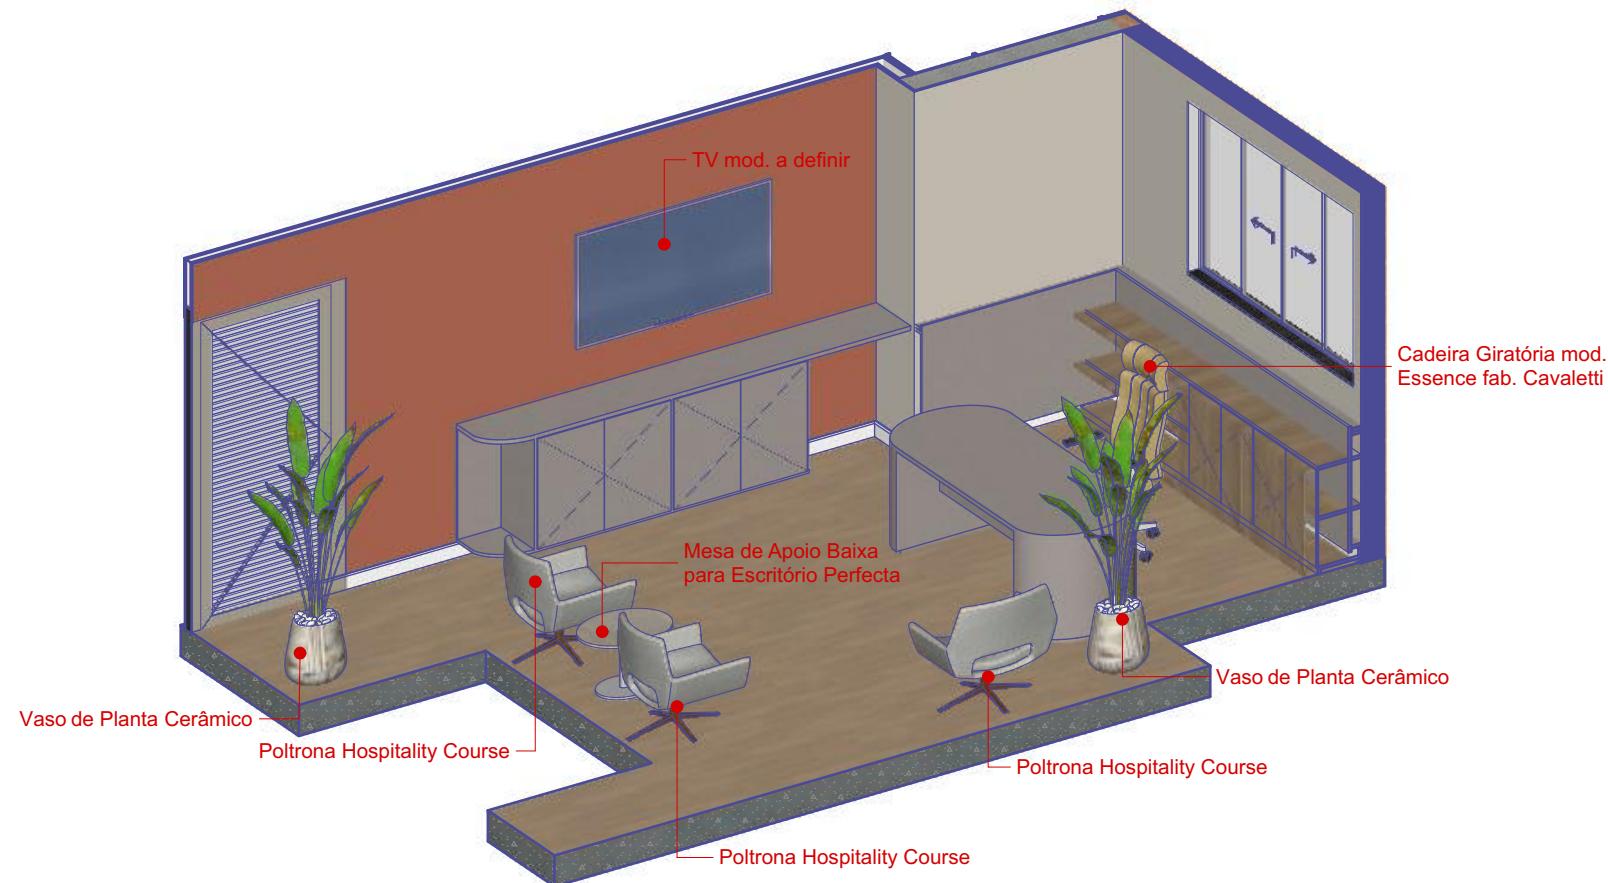

ISOMETRIA DIREÇÃO REGIONAL

1:50



PROJETO ARQUITETÔNICO / SESC ADM.

ASSUNTO
6º PAVIMENTO

DESENHO
ISOMETRIA - DIREÇÃO REGIONAL

TIPOLOGIA
PROJETO ARQUITETÔNICO

ENDEREÇO Av. Assis de Vasconcelos, 359 - Campina, Belém - PA,
66010-010

ARQUIVO
AC-0225-SESC-EP-R01.pin

DATA
17/10/2025


ESCALA
1:50

EQUIPE
**- BARBARA BALESTERO
- HELIO CANTO**

9 | 28

CLIENTE:
-

RESP. TÉCNICO:
ARQ. HELIO CANTO DOS SANTOS
CAU-PA A73731-3

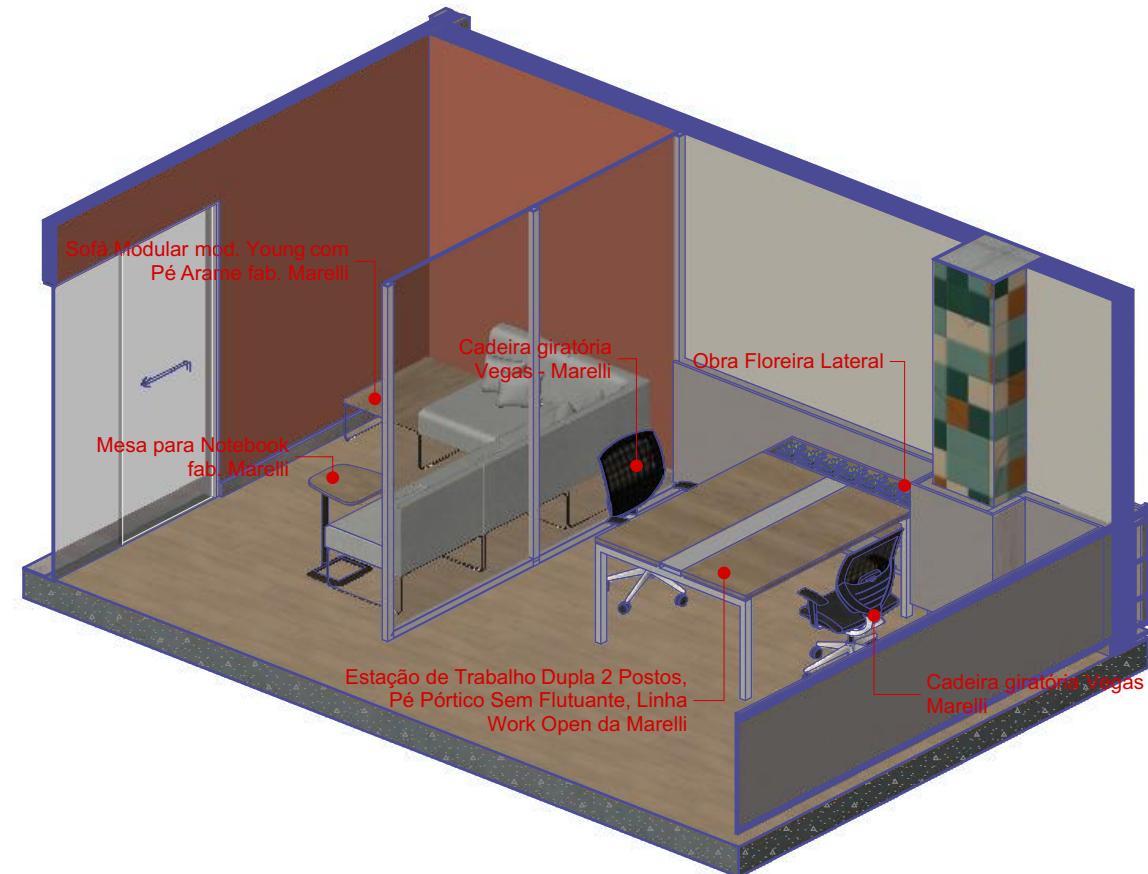

SECRETARIA EXECUTIVA

1:50



PROJETO ARQUITETÔNICO / SESC ADM.

ASSUNTO

6º PAVIMENTO

DESENHO

ISOMETRIA - SERCRETARIA EXECUTIVA

TIPOLOGIA

PROJETO ARQUITETÔNICOENDEREÇO Av. Assis de Vasconcelos, 359 - Campina, Belém - PA,
66010-010

ARQUIVO

AC-0225-SESC-EP-R01.pin

DATA

17/10/2025

DESENHO

10 | 28

ESCALA

1:50EQUIPE
- BARBARA BALESTERO
- HELIO CANTO

CLIENTE:

RESP. TÉCNICO:
ARQ. HELIO CANTO DOS SANTOS
CAU-PA A73731-3




ISOMETRIA - LAVABO

1:50



PROJETO ARQUITETÔNICO / SESC ADM.

ASSUNTO**6º PAVIMENTO****DESENHO****ISOMETRIA - LAVABO****TIPOLOGIA****PROJETO ARQUITETÔNICO**ENDEREÇO Av. Assis de Vasconcelos, 359 - Campina, Belém - PA,
66010-010**ARQUIVO****AC-0225-SESC-EP-R01.pin****DATA****17/10/2025****DESENHO****11 | 28****ESCALA****1:50**EQUIPE
- BARBARA BALESTERO
- HELIO CANTO**CLÍENTE:**RESP. TÉCNICO:
ARQ. HELIO CANTO DOS SANTOS
CAU-PA A73731-3

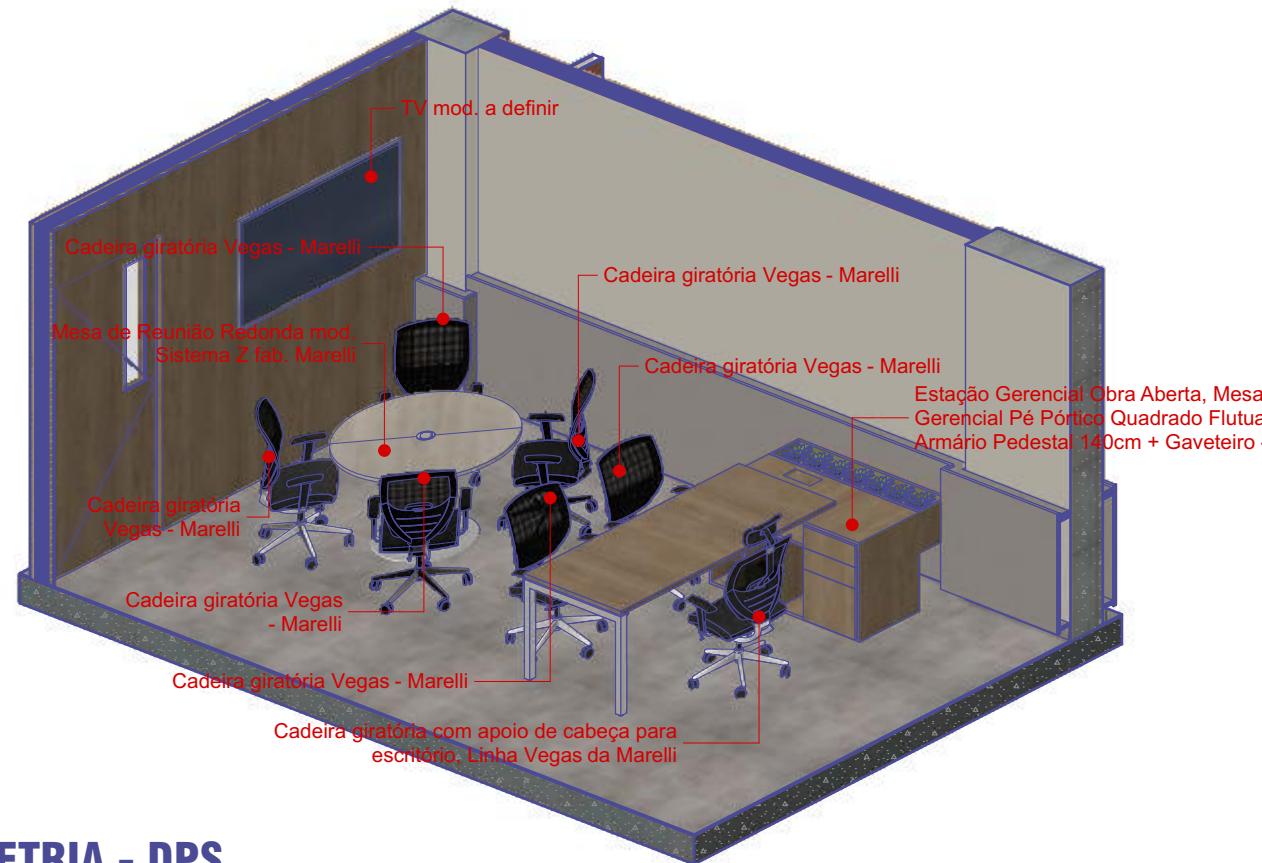

ISOMETRIA - DPS

1:50



PROJETO ARQUITETÔNICO / SESC ADM.

ASSUNTO

6º PAVIMENTO

DESENHO

ISOMETRIA - DPS

TIPOLOGIA

PROJETO ARQUITETÔNICO

ENDEREÇO Av. Assis de Vasconcelos, 359 - Campina, Belém - PA,
66010-010

ARQUIVO

AC-0225-SESC-EP-R01.pin

DATA

17/10/2025

ESCALA

1:50


DESENHO

12 | 28

EQUIPE
- BARBARA BALESTERO
- HELIO CANTO

CLIENTE:

RESP. TÉCNICO:
ARQ. HELIO CANTO DOS SANTOS
CAU-PA A73731-3

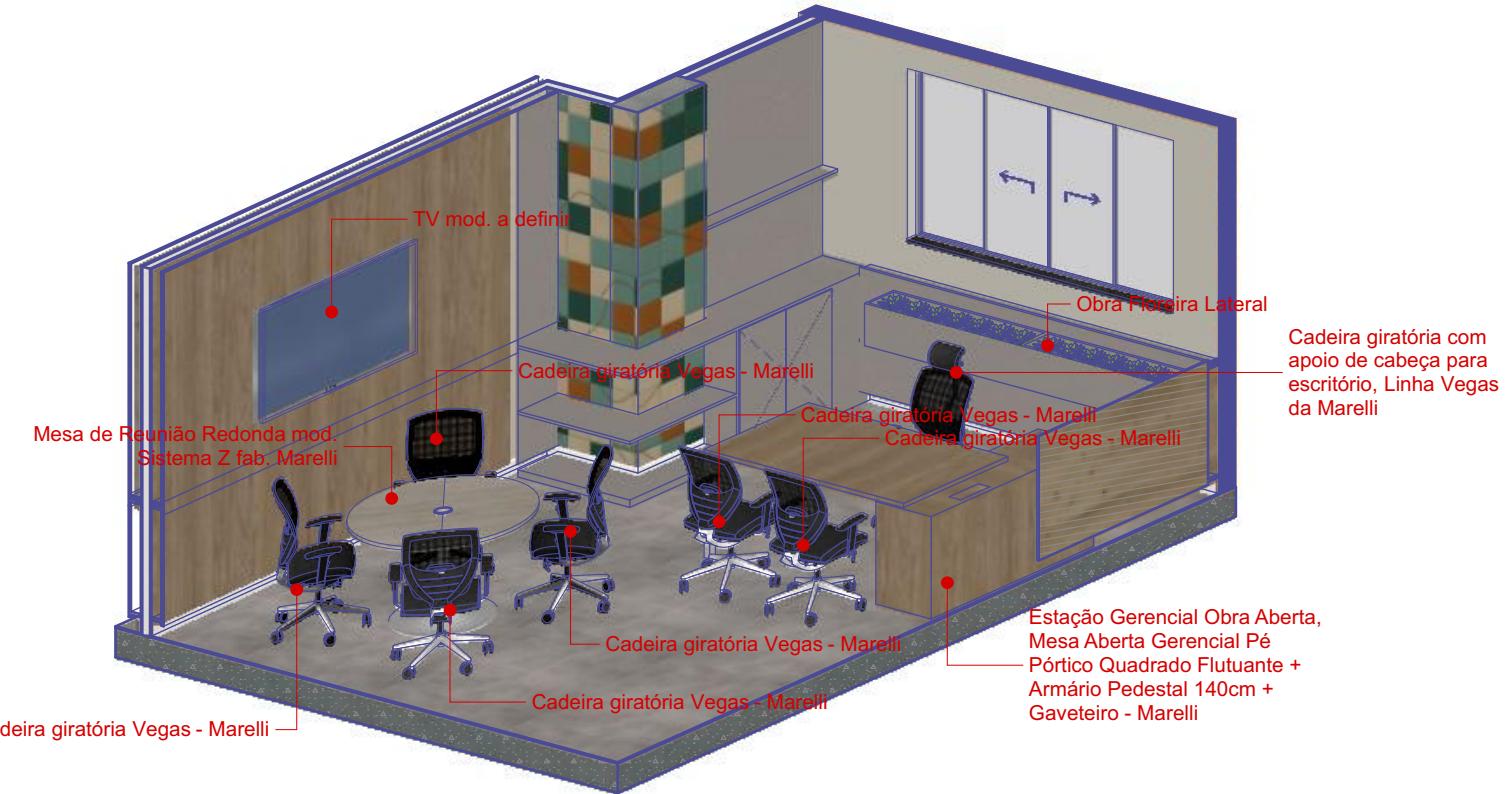

ISOMETRIA - DPO
1:50



PROJETO ARQUITETÔNICO / SESC ADM.

ASSUNTO

6º PAVIMENTO

DESENHO

ISOMETRIA DPO

TIPOLOGIA

PROJETO ARQUITETÔNICOENDEREÇO Av. Assis de Vasconcelos, 359 - Campina, Belém - PA,
66010-010

ARQUIVO

AC-0225-SESC-EP-R01.pin

DATA

17/10/2025

DESENHO


13 | 28

ESCALA

1:50EQUIPE
- BARBARA BALESTERO
- HELIO CANTO

CLIENTE:

RESP. TÉCNICO:
ARQ. HELIO CANTO DOS SANTOS
CAU-PA A73731-3

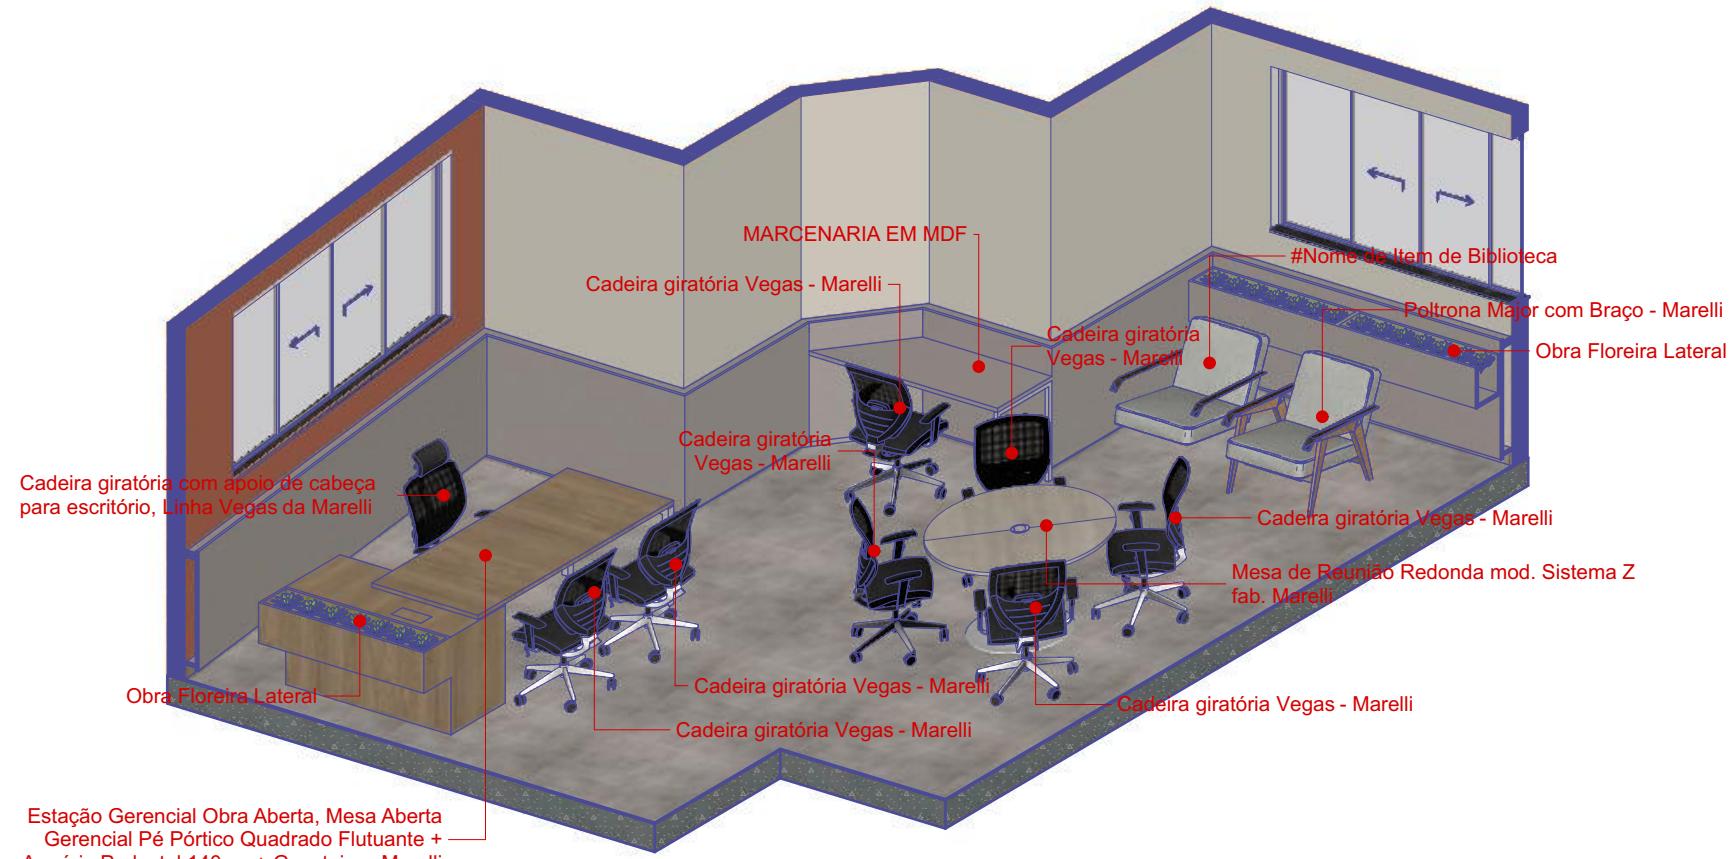

ISOMETRIA - DAF
1:50



PROJETO ARQUITETÔNICO / SESC ADM.

ASSUNTO

6º PAVIMENTO

DESENHO

ISOMETRIA - DAF

TIPOLOGIA

PROJETO ARQUITETÔNICO

ENDEREÇO Av. Assis de Vasconcelos, 359 - Campina, Belém - PA,
66010-010

ARQUIVO

AC-0225-SESC-EP-R01.pin

DATA

17/10/2025

DESENHO

14 | 28


ESCALA

1:50

EQUIPE
- BARBARA BALESTERO
- HELIO CANTO

CLIENTE:

RESP. TÉCNICO:
ARQ. HELIO CANTO DOS SANTOS
CAU-PA A73731-3

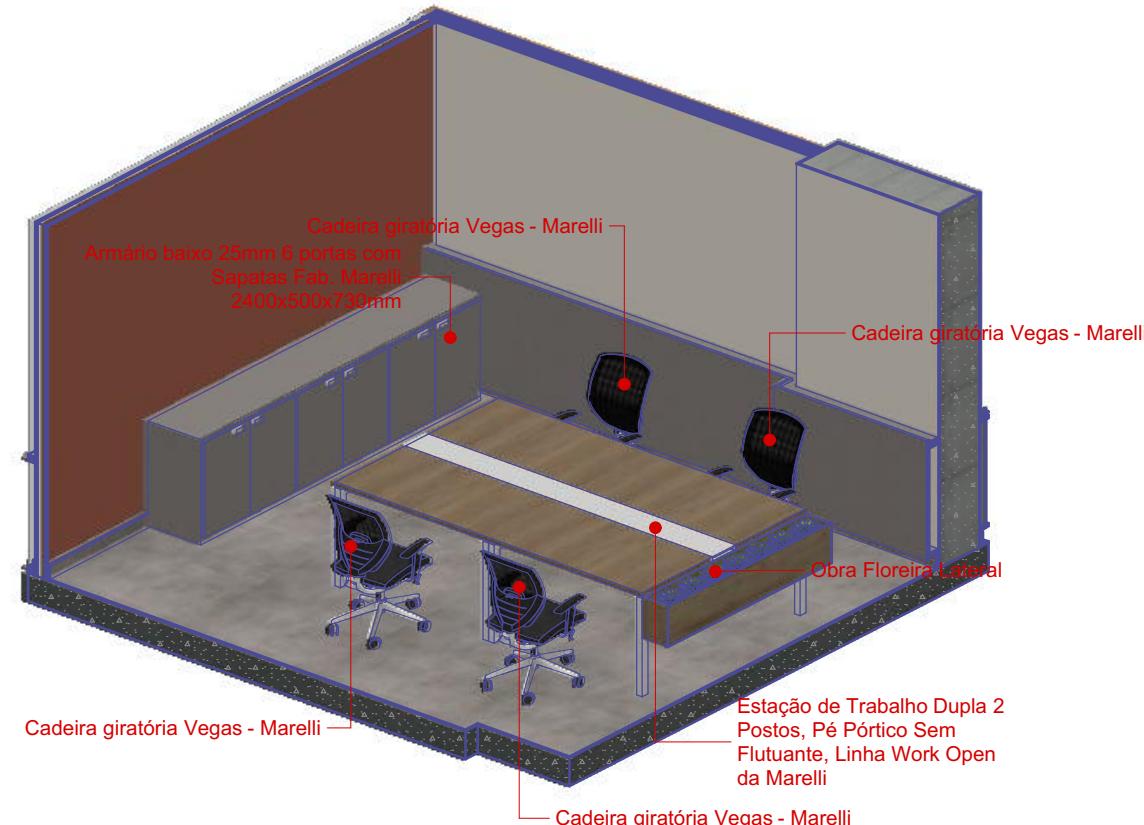

ISOMETRIA - ACESSORIA INSTITUCIONAL

1:50



PROJETO ARQUITETÔNICO / SESC ADM.

ASSUNTO

6º PAVIMENTO

DESENHO

ISOMETRIA - ACESSORIA INSTITUCIONAL

TIPOLOGIA

PROJETO ARQUITETÔNICO

ENDEREÇO Av. Assis de Vasconcelos, 359 - Campina, Belém - PA,
66010-010

ARQUIVO

AC-0225-SESC-EP-R01.pin

DATA

17/10/2025

DESENHO

15 | 28

ESCALA

1:50

EQUIPE

**- BARBARA BALESTERO
- HELIO CANTO**

CLIENTE:

RESP. TÉCNICO:
ARQ. HELIO CANTO DOS SANTOS
CAU-PA A73731-3



ISOMETRIA - SALA DE REUNIÃO
1:50



PROJETO ARQUITETÔNICO / SESC ADM.

ASSUNTO

6º PAVIMENTO

DESENHO

ISOMETRIA - SALA DE REUNIÃO

TIPOLOGIA

PROJETO ARQUITETÔNICO

ENDEREÇO Av. Assis de Vasconcelos, 359 - Campina, Belém - PA,
66010-010

ARQUIVO

AC-0225-SESC-EP-R01.pn

DATA

17/10/2025

DESENHO

16 | 28


ESCALA

1:50

EQUIPE
- BARBARA BALESTERO
- HELIO CANTO

CLIENTE:

RESP. TÉCNICO:
ARQ. HELIO CANTO DOS SANTOS
CAU-PA A73731-3

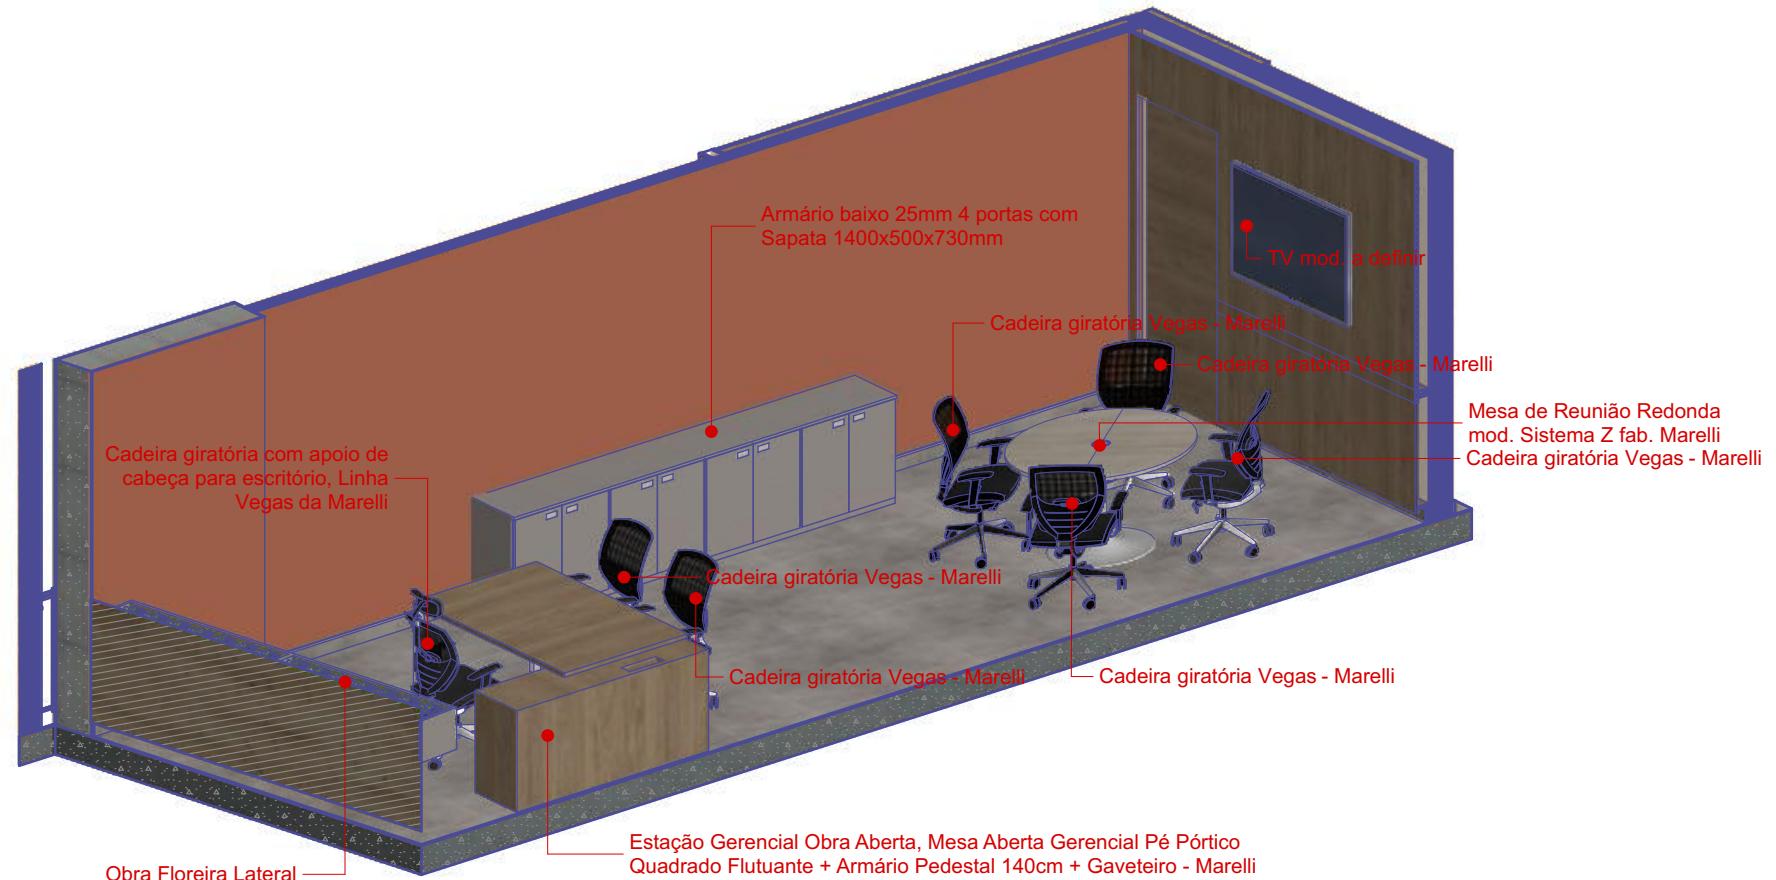

ISOMETRIA - DIRETORIA T.I

1:50



PROJETO ARQUITETÔNICO / SESC ADM.

ASSUNTO

6º PAVIMENTO

DESENHO

ISOMETRIA - DIRETORIA T.I

TIPOLOGIA

PROJETO ARQUITETÔNICO

ENDEREÇO Av. Assis de Vasconcelos, 359 - Campina, Belém - PA,
66010-010

ARQUIVO

AC-0225-SESC-EP-R01.pin

DATA

17/10/2025

ESCALA

1:50


DESENHO

17 | 28

EQUIPE
- BARBARA BALESTERO
- HELIO CANTO

CLÍENTE:

RESP. TÉCNICO:
ARQ. HELIO CANTO DOS SANTOS
CAU-PA A73731-3

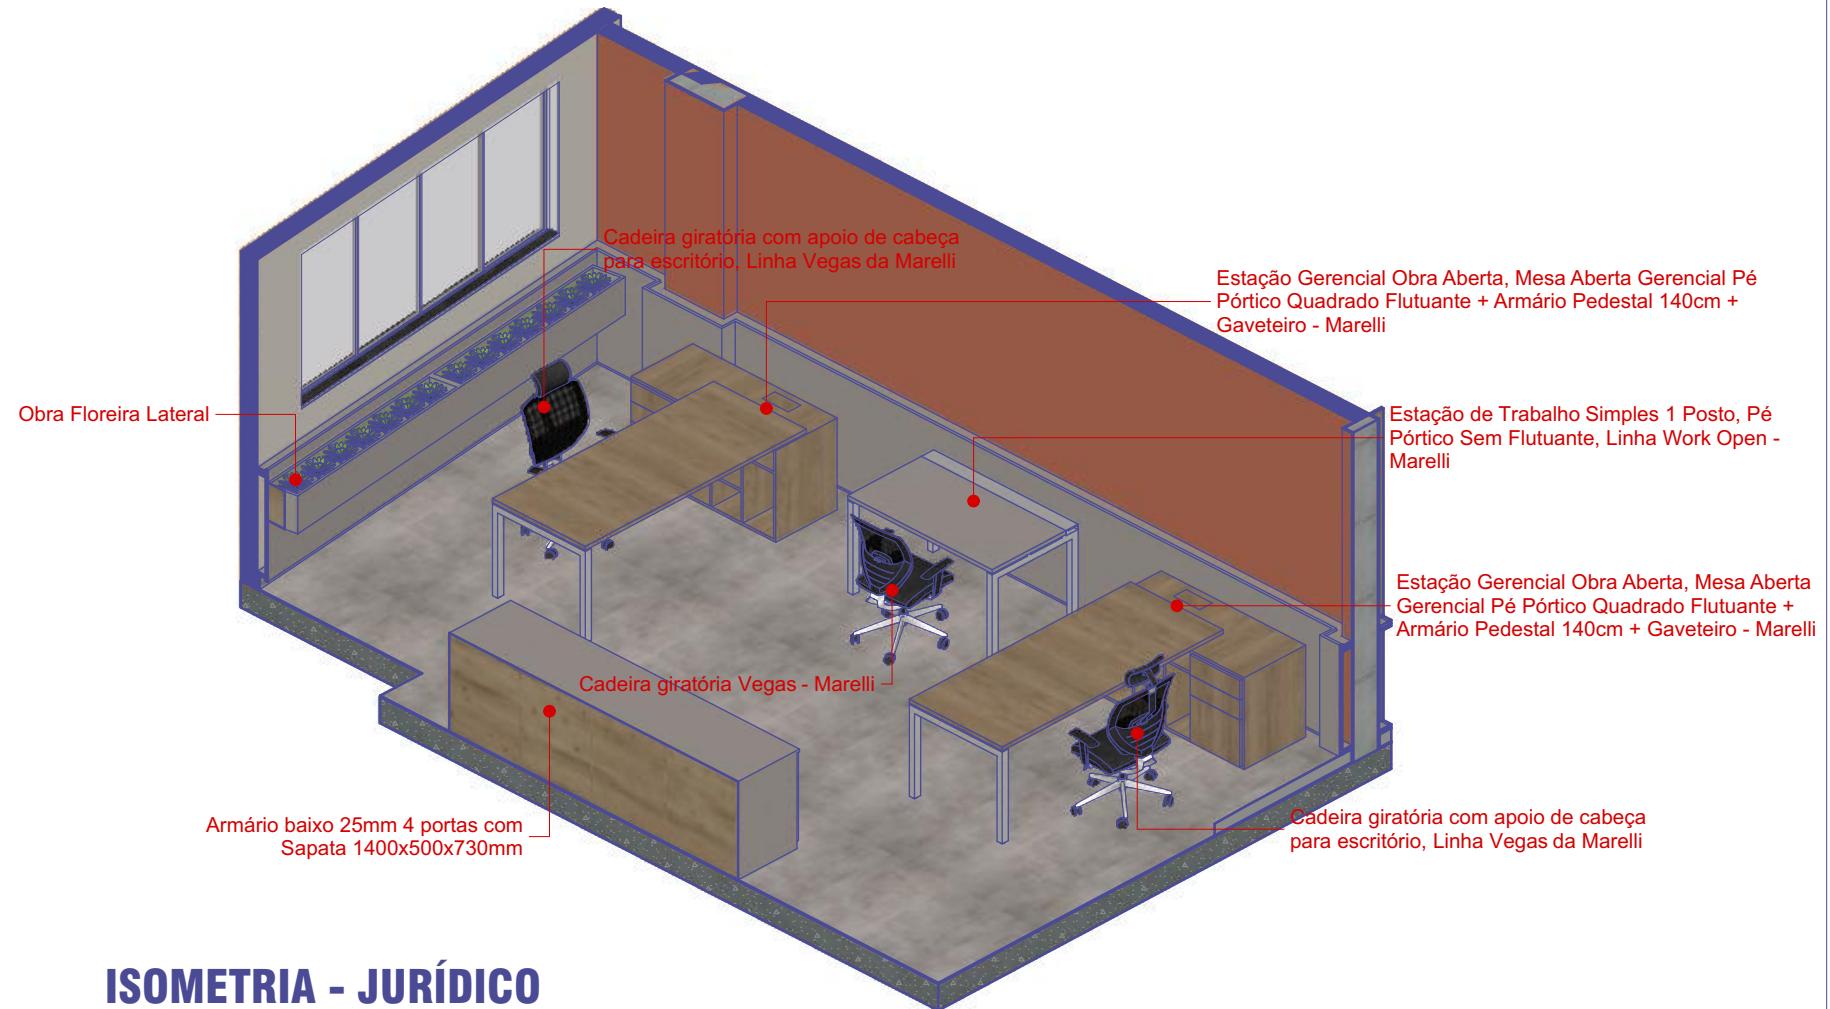

ISOMETRIA - JURÍDICO

1:50



PROJETO ARQUITETÔNICO / SESC ADM.

ASSUNTO
6º PAVIMENTO

DESENHO
ISOMETRIA - JURÍDICO

TIPOLOGIA
PROJETO ARQUITETÔNICO

ENDEREÇO Av. Assis de Vasconcelos, 359 - Campina, Belém - PA,
66010-010

ARQUIVO
AC-0225-SESC-EP-R01.pin


DATA
17/10/2025

ESCALA
1:50

EQUIPE
**- BARBARA BALESTERO
- HELIO CANTO**

18 | 28

CLIENTE:
-RESP. TÉCNICO:
ARO. HELIO CANTO DOS SANTOS
CAU-PA A73731-3

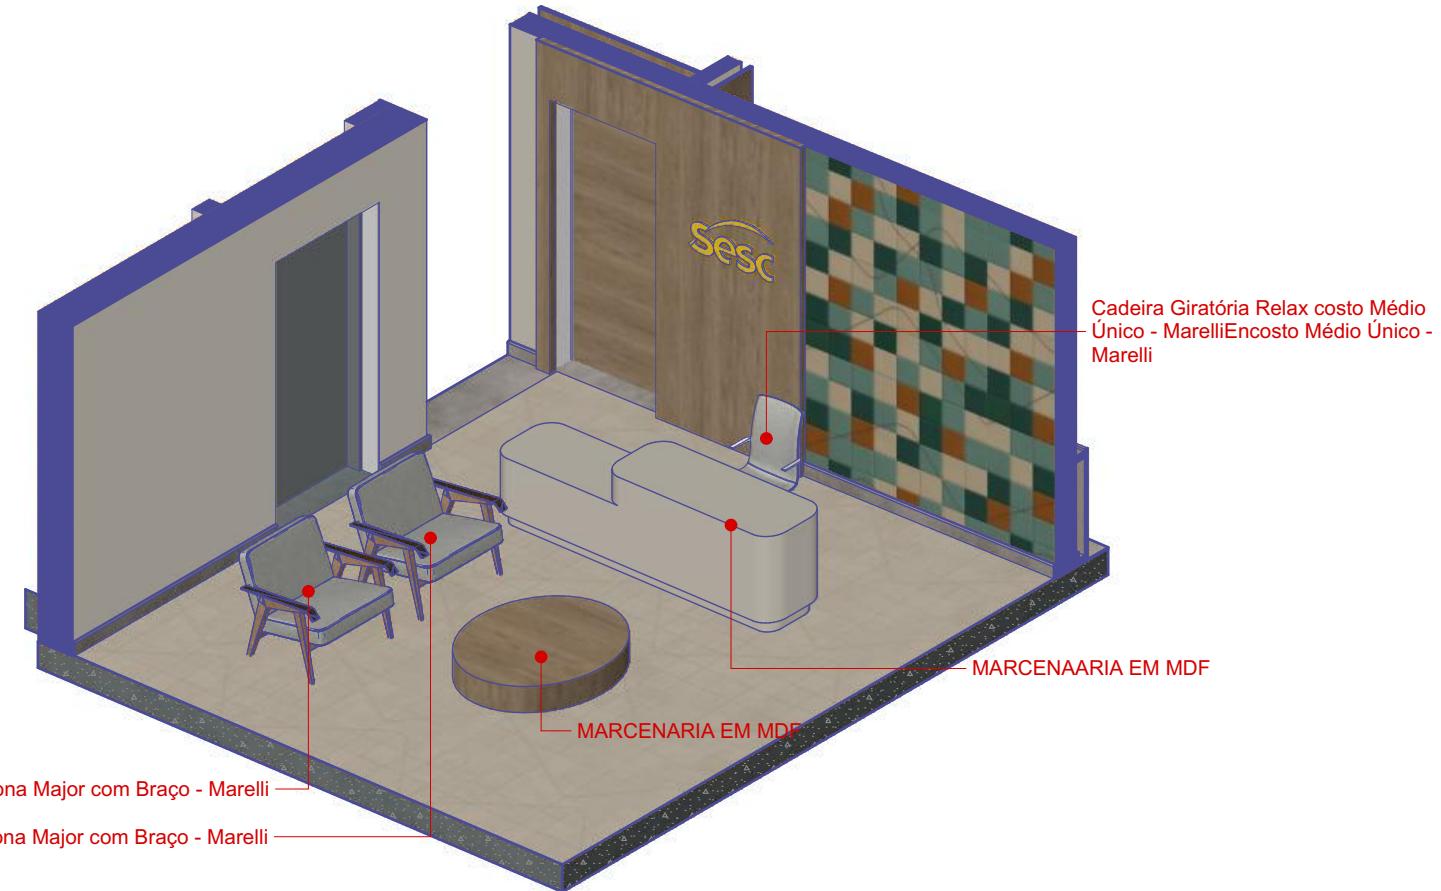

ISOMETRIA - HALL 6° PAV

1:50



PROJETO ARQUITETÔNICO / SESC ADM.

ASSUNTO

6° PAVIMENTO

DESENHO

ISOMETRIA - HALL 6° PAV

TIPOLOGIA

PROJETO ARQUITETÔNICO

ENDEREÇO Av. Assis de Vasconcelos, 359 - Campina, Belém - PA,
66010-010

ARQUIVO

AC-0225-SESC-EP-R01.pin

DATA

17/10/2025

ESCALA

1:50


EQUIPE

- BARBARA BALESTERO
- HELIO CANTO


19 | 28

CLIENTE:


RESP. TÉCNICO:
ARQ. HELIO CANTO DOS SANTOS
CAU-PA A73731-3

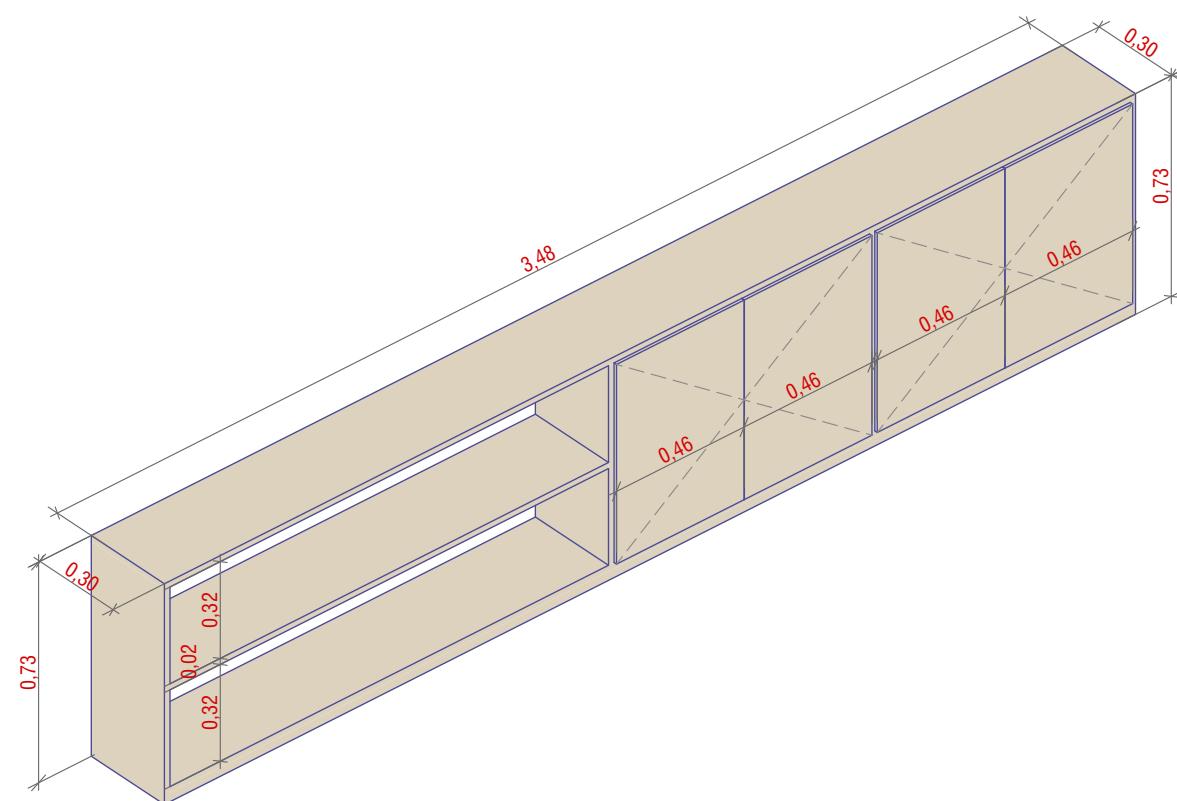

ISOMETRIA - ARMARIO BAIXO D. REGIONAL
1:25

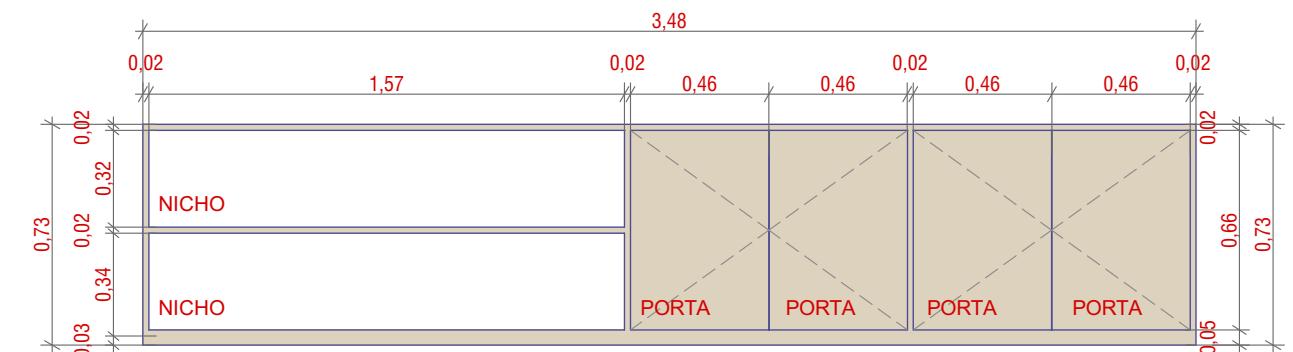

VISTA FRONTAL - ARMARIO BAIXO D. REGIONAL
1:25

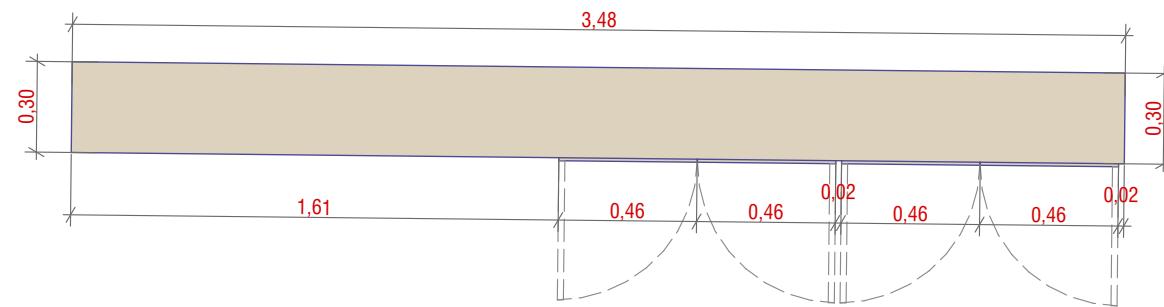

PLANTA BAIXA - ARMARIO BAIXO D. REGIONAL
1:25

PROJETO ARQUITETÔNICO / SESC ADM.

ASSUNTO
6º PAVIMENTO

DESENHO
DET. MARCENARIA - DIRETORIA REGIONAL

TIPOLOGIA
PROJETO ARQUITETÔNICO

ENDEREÇO Av. Assis de Vasconcelos, 359 - Campina, Belém - PA,
66010-010

ARQUIVO
AC-0225-SESC-EP-R01.pln

DATA
17/10/2025


DESENHO
20 | 28

ESCALA
1:25


EQUIPE - BARBARA BALESTERO

CLIENTE:
RESP. TÉCNICO:
ARQ. HELIO CANTO DOS SANTOS
CAU-PA A73731-3


ISOMETRIA - ESTANTE D. REGIONAL 1:25

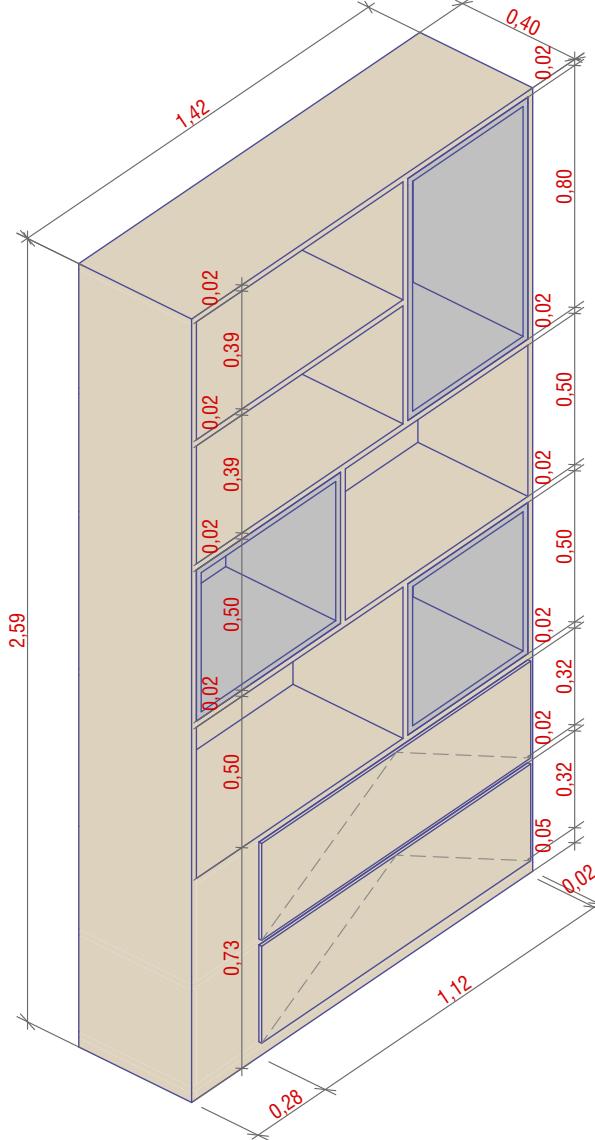

PLANTA BAIXA - ESTANTE D. REGIONAL 1:25

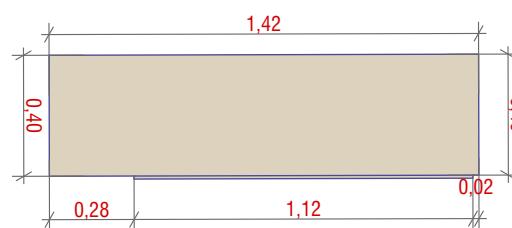

VISTA FRONTAL - ESTANTE D. REGIONAL 1:25

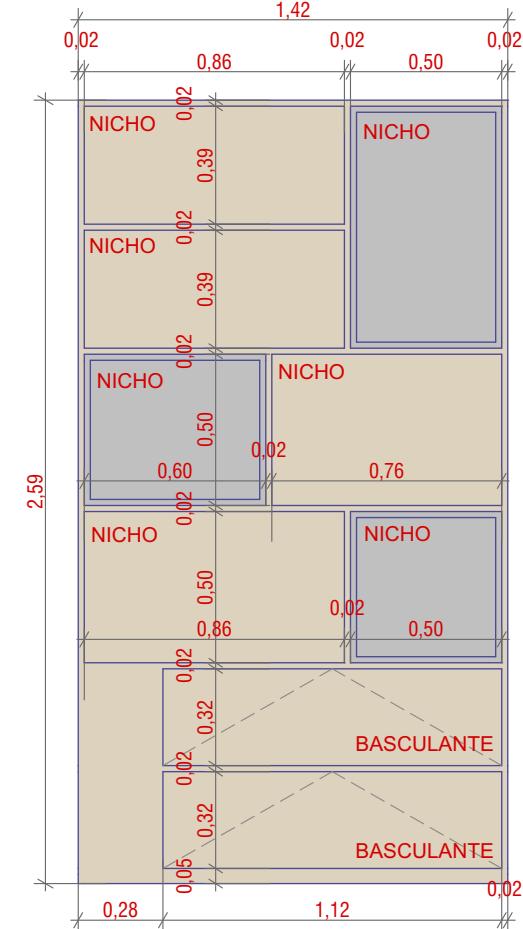

PROJETO ARQUITETÔNICO / SESC ADM.



ASSUNTO
6º PAVIMENTO

DESENHO
DET. MARCENARIA - DIRETORIA REGIONAL

TIPOLOGIA
PROJETO ARQUITETÔNICO

ENDEREÇO Av. Assis de Vasconcelos, 359 - Campina, Belém - PA,
66010-010

ARQUIVO
AC-0225-SESC-EP-R01.pjn

DATA
17/10/2025

ESCALA
1:25

EQUIPE
**- BARBARA BALESTERO
- HELIO CANTO**

21 | 28

CLIENTE:

RESP. TÉCNICO:
ARQ. HELIO CANTO DOS SANTOS
CAU-PA A73731-3

ALTE

ISOMETRIA - MOV. TV D. REGIONAL

1:25



PROJETO ARQUITETÔNICO / SESC ADM.

ASSUNT

6° PAVIMENTO

DESENH

DET M

DEUTSCHER MÄRZEN- UND SAGENBEREICH

ENDEREÇO Av. Assis de Vasconcelos, 359 - Campina, Belém - PA
66010-010

ARQUIVO
AC-0225-SESC-EP-R01.pml

DATA

17/10


11 / 12

ESCALA


EQUIPE - BARBARA BALESTERO
- HELIO CANTO

—

RESP. TÉCNICO:
ARQ. HELIO CANTO DOS SANTOS
CAU-PA A73731-3

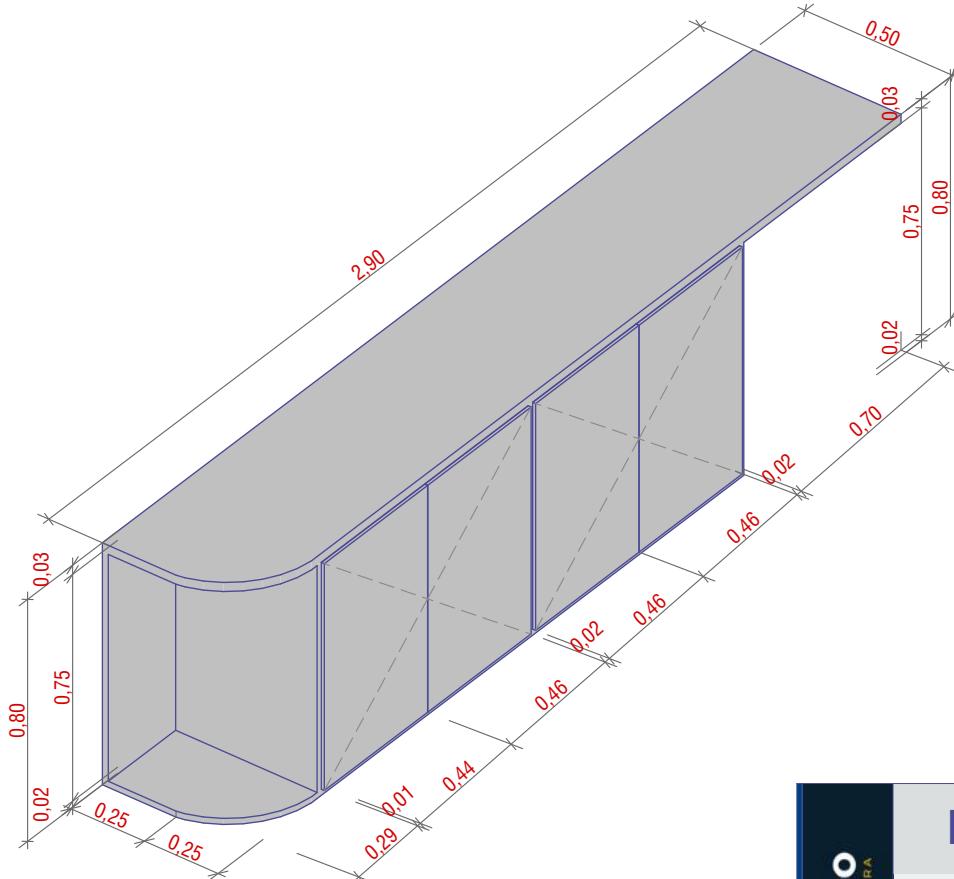

PLANTA BAIXA - MOV. TV D. REGIONAL

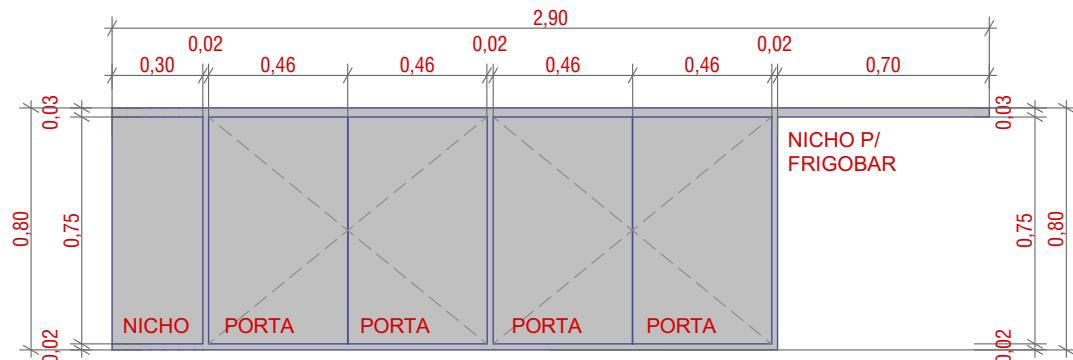


VISTA FRONTAL - MOV. TV D. REGIONAL

1:25

A ALTERAÇÃO DESTE PROJETO EXIME SEU AUTOR DE QUAISQUER RESPONSABILIDADES POSTERIORES. PRÉVIA AUTORIZAÇÃO DE SEU AUTOR, FICARÁ SUJEITA AS MEDIDAS LEGAIS CABÍVEIS. A REPRODUÇÃO OU EXECUÇÃO NO SEU TODO OU PARTE DESTE PROJETO, SEM A AUTORIZAÇÃO PRÉVIA DO AUTOR FICARÁ SUJEITA AS MEDIDAS LEGAIS CABÍVEIS.


ISOMETRIA - CAFÉ SEC. EXECUTIVA

1:25

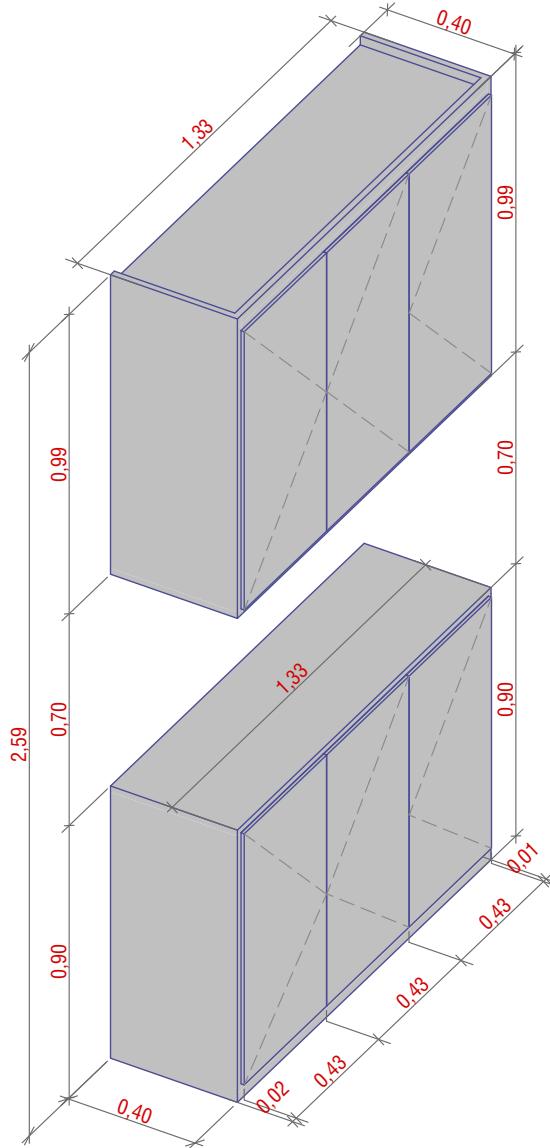

PLANTA BAIXA - CAFÉ SEC. EXECUTIVA

1:25

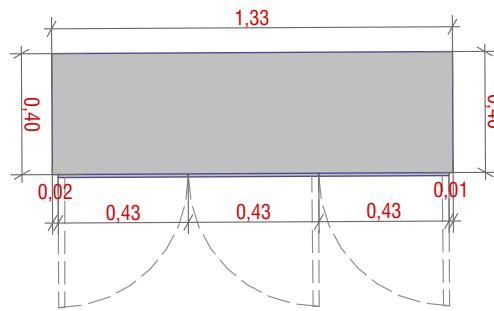

ESTA FRONTAL - CAFÉ SEC. EXECUTIVA



PROJETO ARQUITETÔNICO / SESC ADM.

ASSUNTO

6° PAVIMENTO

DESENHO

DET. MARCENARIA - SEC. EXECU

ENDEREÇO Av. Assis de Vasconcelos, 359 - Campina, Belém - PA
CEP 66010-010

ARQUIVO
AC-0225-SESC-EP-B01.pdf

DATA
17/10/2021

100

ESCALA
1-25


EQUIPE - BARBARA BALESTERO
- HELIO CANTO

© LIBRARY


RESP. TÉCNICO:
ARQ. HELIO CANTO DOS SANTOS
CAU-PA A73731-3

Direitos Reservados
Lei 5772 de 21/12/71

A ALTERAÇÃO DESTE PROJETO EXIME SEU AUTOR DE QUAISQUER RESPONSABILIDADES POSTERIORES, PREVIA AUTORIZAÇÃO DE SEU AUTOR, FICARÁ SUEJITA AS MEDIDAS LEGAIS CABÍVEIS. A REPRODUÇÃO OU EXECUÇÃO NO SEU SITIO OU NA PARTE DESTE PROJETO, SEM A AUTORIZAÇÃO PREVIA DO AUTOR, FICARÁ SUEJITA AS MEDIDAS LEGAIS CABÍVEIS.

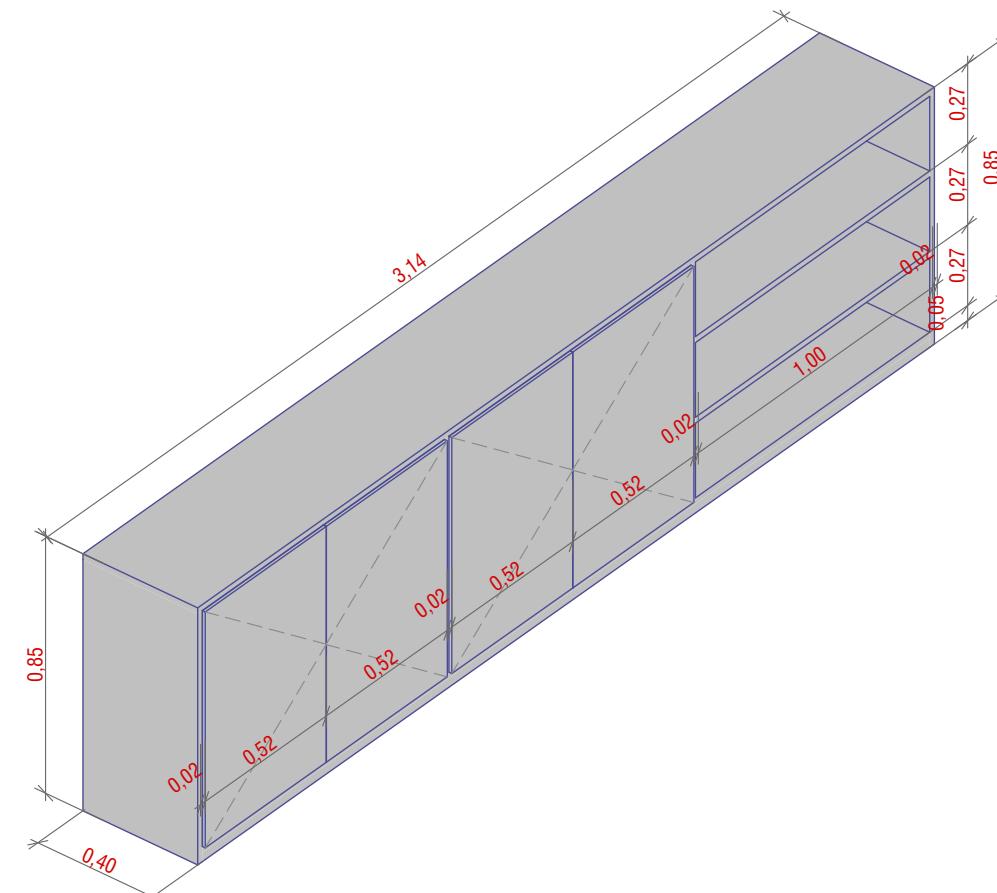


ISOMETRIA - ARMÁRIO BAIXO DPS

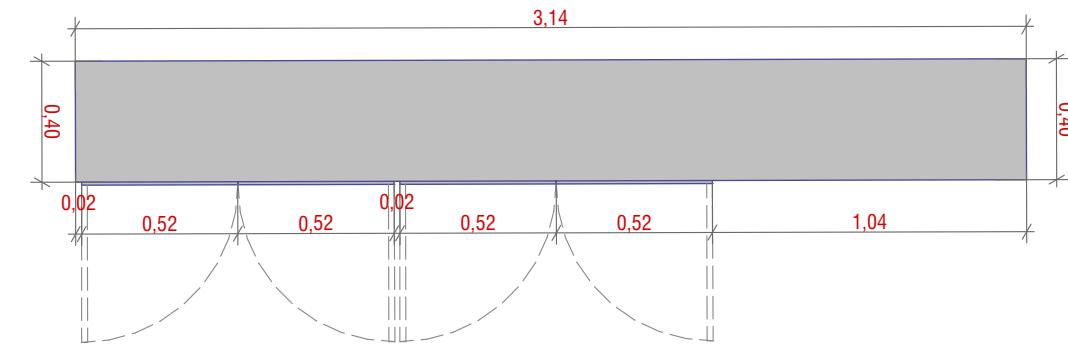

PLANTA BAIXA - ARMÁRIO BAIXO DPS

1:25

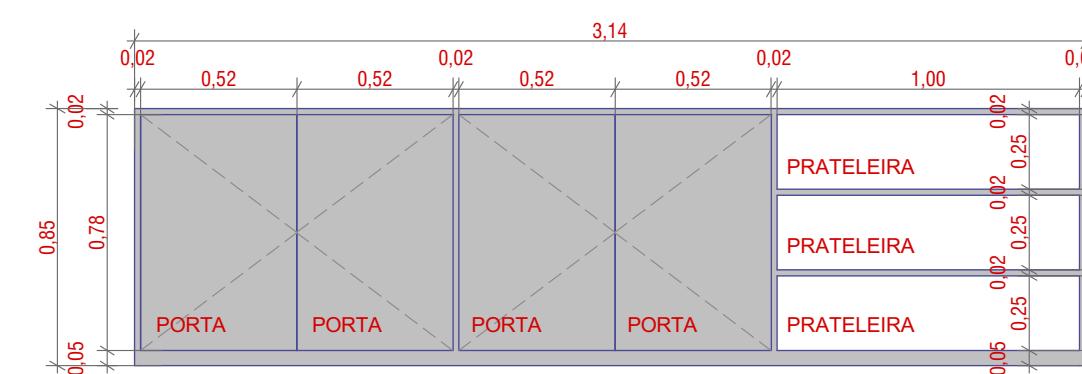

VISTA FRONTAL - ARMÁRIO BAIXO DPS
1:25



PROJETO ARQUITETÔNICO / SESC ADM.

ASSUNTO 6° PAVIMENTO

DESENHO
DET MARCENARIA - DBS

TIPOLOGIA

PROJETO ARQUITETÔNICO

ENDERECO Av. Assis de Vasconcelos, 359 - Campina, Belém - PA
66010-010

ARQUIVO
AC-0225-SESC-EP-R01.pjn

DATA
17/10/2025


ESCALA

DESENHO
24 | 28


CLIENTE:

**RESP. TÉCNICO:
ARQ. HELIO CANTO DOS SANTOS
CAU-PA A73731-3**


FORMATO A3 (450x330mm)

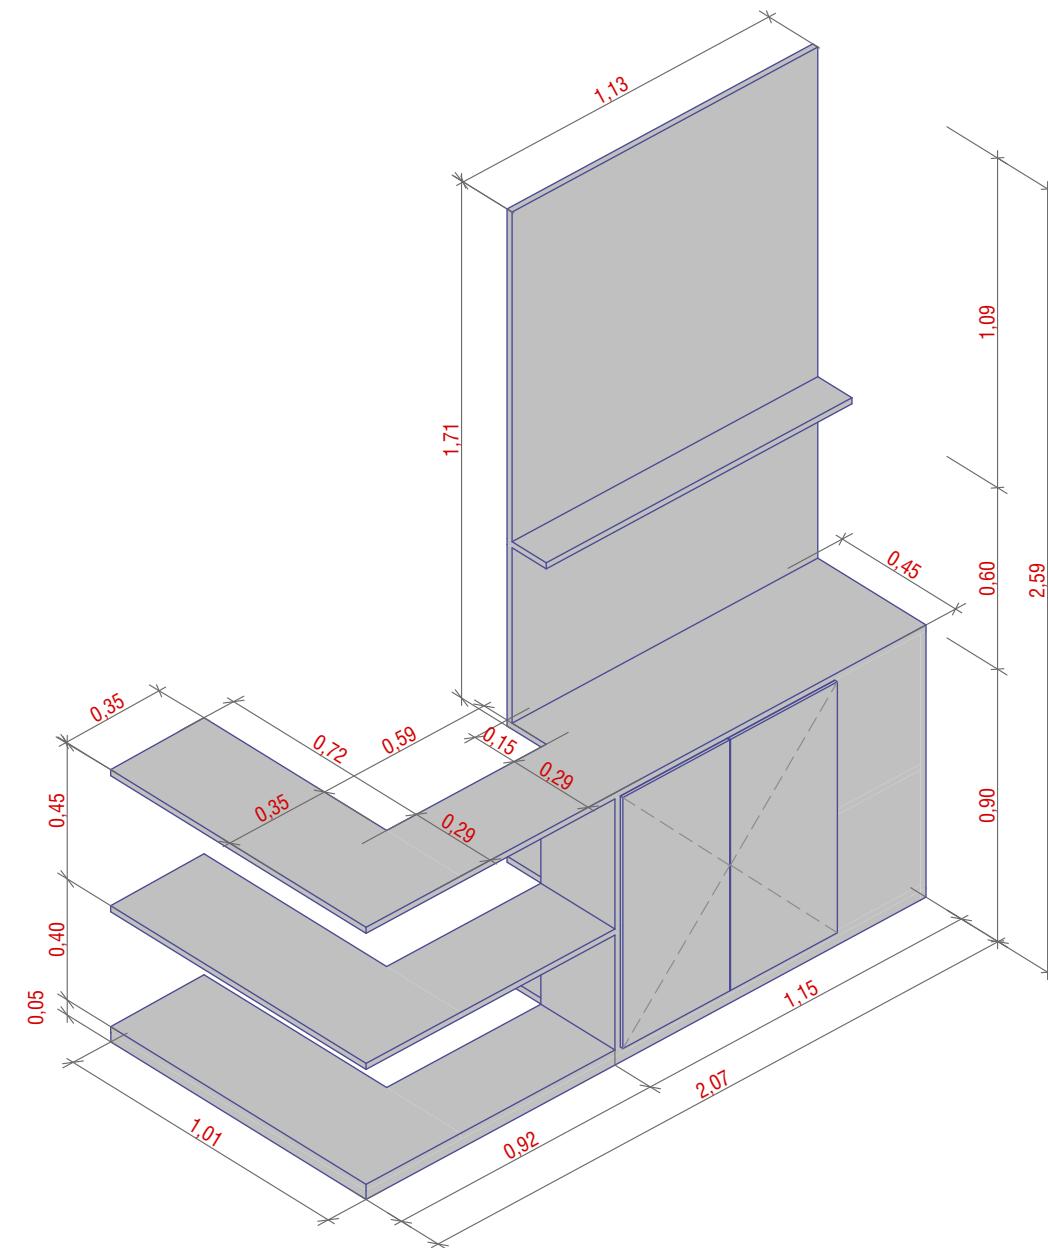

ISOMETRIA - ARMÁRIO BAIXO DPO
1:25

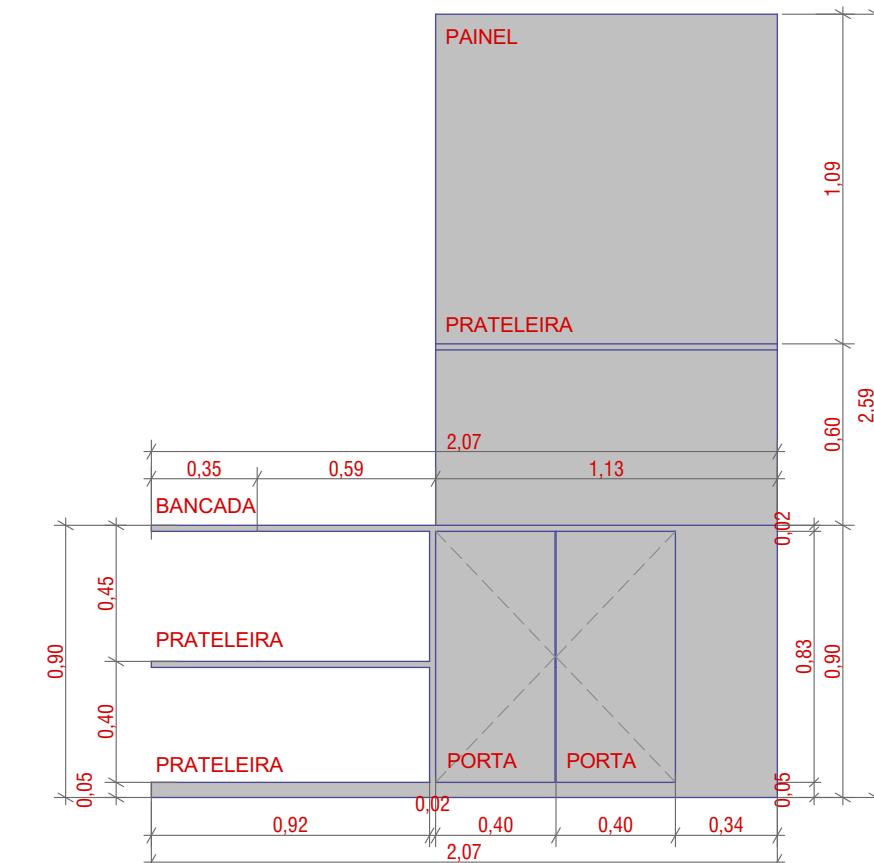

VISTA FRONTAL - ARMÁRIO BAIXO DPO
1:25

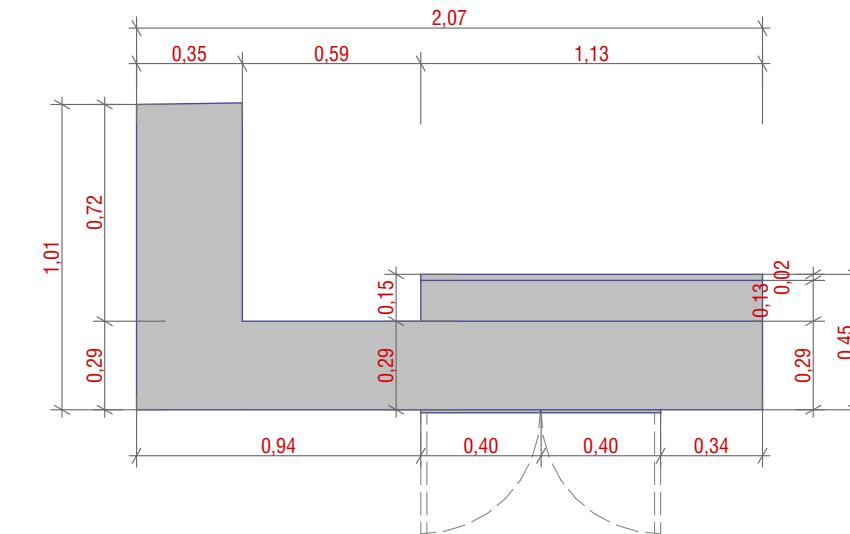


PLANTA BAIXA- ARMÁRIO BAIXO DPO
1:25

ISOMETRIA - MOV. CAFÉ DAF



PLANTA BAIXA - MOV. CAFÉ DAF

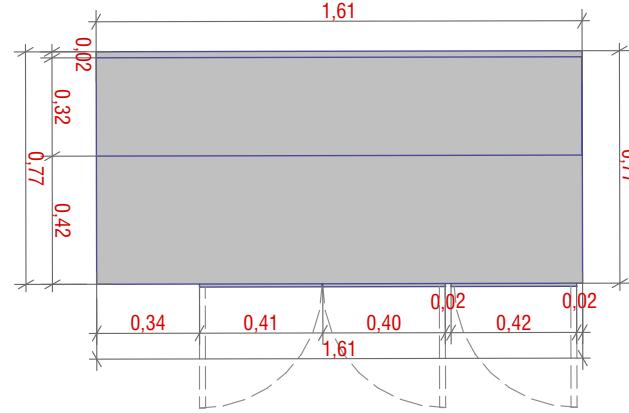

VISTA FRONTAL - MOV. CAFÉ DAF

1:25

PROJETO ARQUITETÔNICO / SESC ADM.

ASSUNTO

6° PAVIMENTO

TIPOLOGIA PROJETO ARQUITETÔNICO

ENDEREÇO Av. Assis de Vasconcelos, 359 - Campina, Belém - PA
CEP 66010-010


ARQUIVO
AC-0225-SESC-EP-B01.pml

DATA
17/10/2021

20

—

RESP. TÉCNICO:
ARQ. HELIO CANTO DOS SANTOS
CAU-PA A73731-3

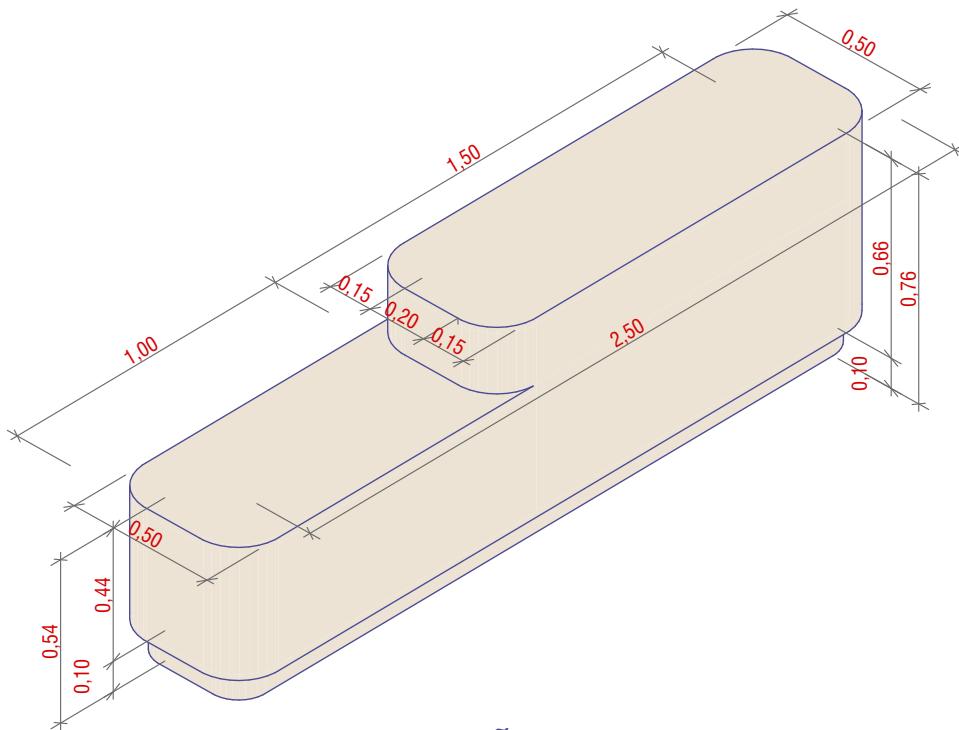

ISOMETRIA - BALCÃO HALL
1:25



PROJETO ARQUITETÔNICO / SESC ADM.

ASSUNTO
6º PAVIMENTO

DESENHO
DET. MARCENARIA - HALL

TIPOLOGIA
PROJETO ARQUITETÔNICO


ENDEREÇO Av. Assis de Vasconcelos, 359 - Campina, Belém - PA,
66010-010

ARQUIVO
AC-0225-SESC-EP-R01.pin


DATA
17/10/2025

ESCALA
1:25


EQUIPE
- BARBARA BALESTERO
- HELIO CANTO

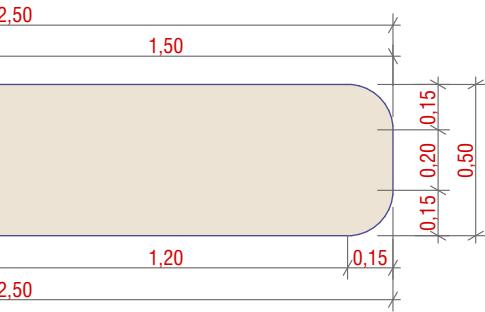


PLANTA BAIXA - BALCÃO HALL
1:25

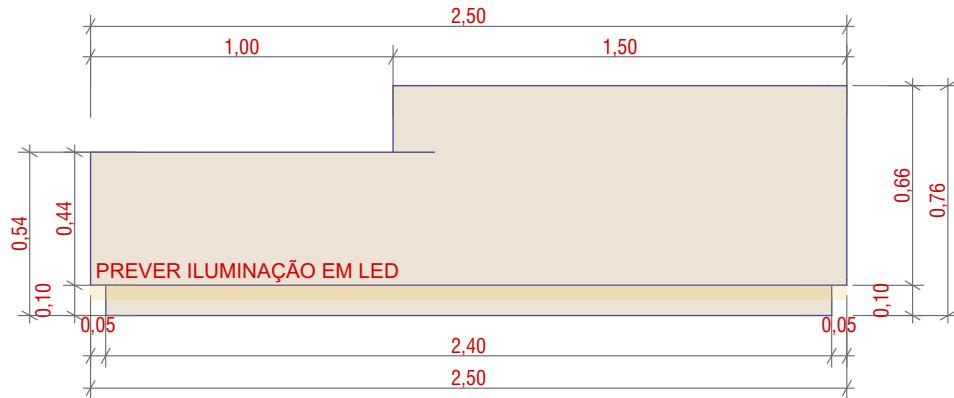


VISTA FRONTAL - BALCÃO HALL
1:25

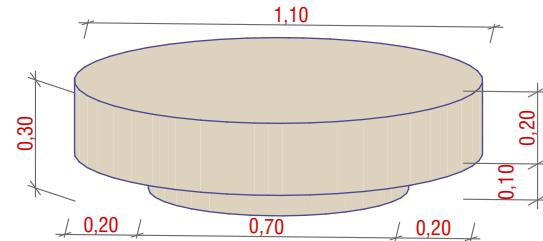

ISOMETRIA - MESA DE CENTRO HALL
1:25

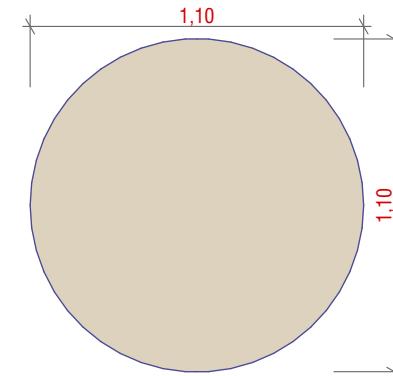

PLANTA BAIXA - MESA DE CENTRO HALL
1:25

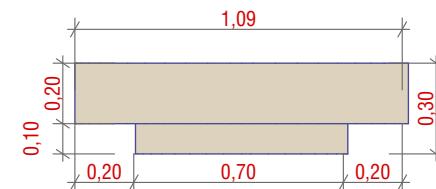

VISTA FRONTAL - MESA DE CENTRO HALL
1:25



PROJETO ARQUITETÔNICO / SESC ADM.

ASSUNTO
6º PAVIMENTO

DESENHO
DET. MARCENARIA - HALL

TIPOLOGIA
PROJETO ARQUITETÔNICO

ENDEREÇO Av. Assis de Vasconcelos, 359 - Campina, Belém - PA,
66010-010

ARQUIVO
AC-0225-SESC-EP-R01.pin

DATA
17/10/2025

DESENHO
28 | 28

ESCALA
1:25

EQUIPE
**- BARBARA BALESTERO
- HELIO CANTO**

CLÍENTE:
-

RESP. TÉCNICO:
ARQ. HELIO CANTO DOS SANTOS
CAU-PA A73731-3