


3 **ÁREA DE INTERVENÇÃO**
ESCALA 1:500

1 **TÉRREO - LAYOUT**
ESCALA 1:100

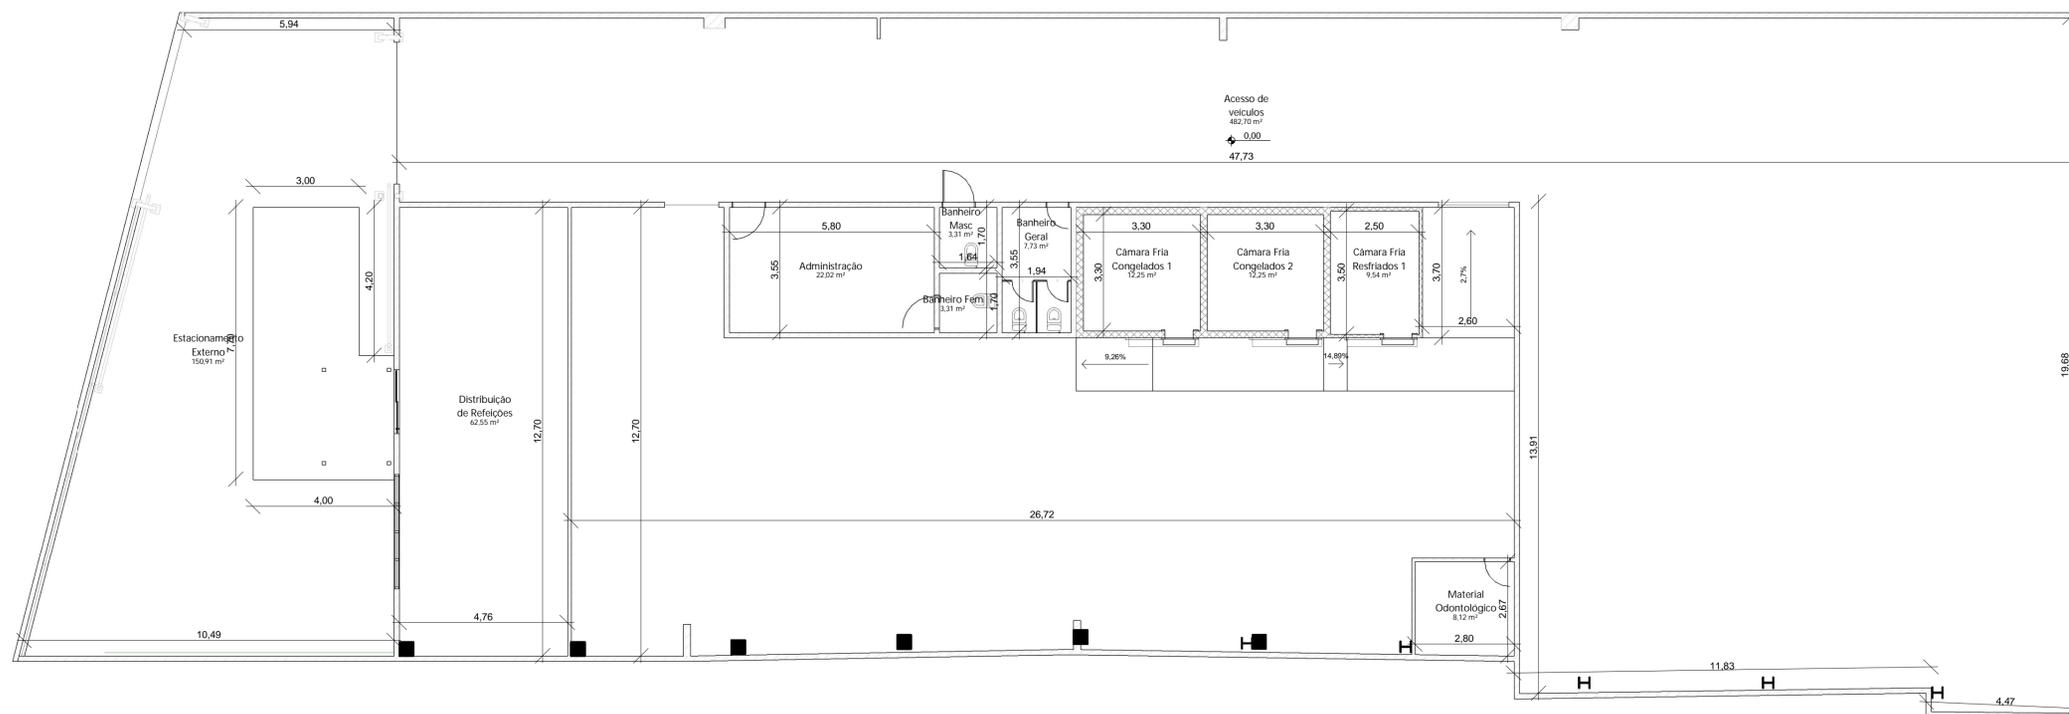


2 **TÉRREO - PLANTA BAIXA**
ESCALA 1:100

Janilson Moreira Caldas
Engenheiro Civil
Serviço Social do Comércio - Sesc/DR/PA


João Manoel de Oliveira Pereira
Diretor Administrativo
Serviço Social do Comércio - Sesc/DR/PA

Sesc SERVIÇO SOCIAL DO COMÉRCIO
DEPARTAMENTO REGIONAL DO ESTADO DO PARÁ
RUA ASSIS DE VASCONCELOS, 359 - 5º E 7º ANDARES
BELÉM - PA

ASSUNTO: DISTRIBUIÇÃO DE REFEIÇÕES DO SESC/DR/PA			
CONTEÚDO: Arquitetura - Planta Baixa e Layout	AUTOR: Janilson Moreira Caldas		
DATA: 02/12/2021	ESCALA: Como indicado	REVISÃO:	FOLHA: ARQ 01/02

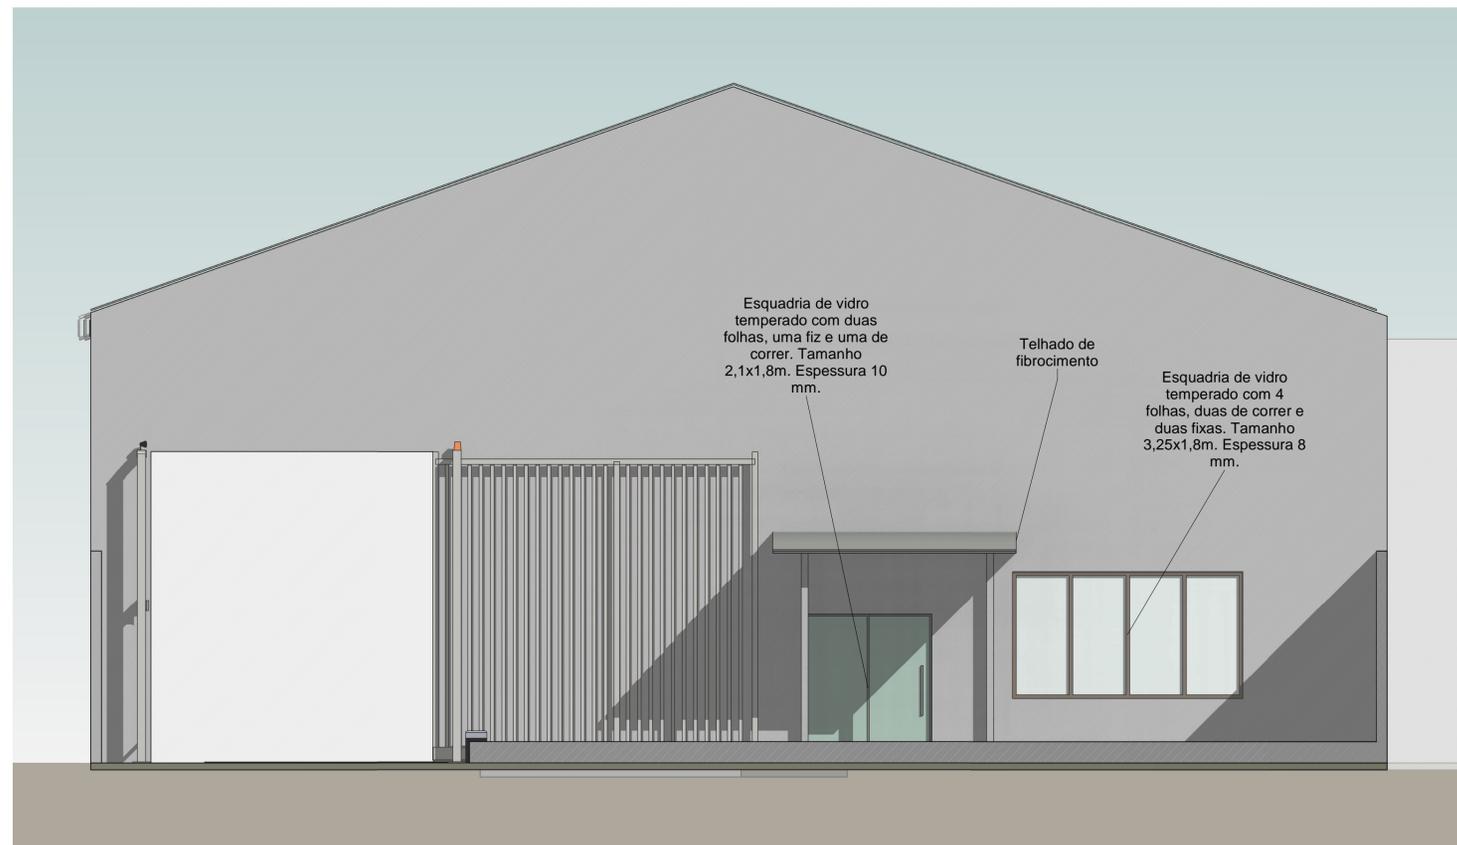

1 VISTA FRONTAL
ESCALA 1:50

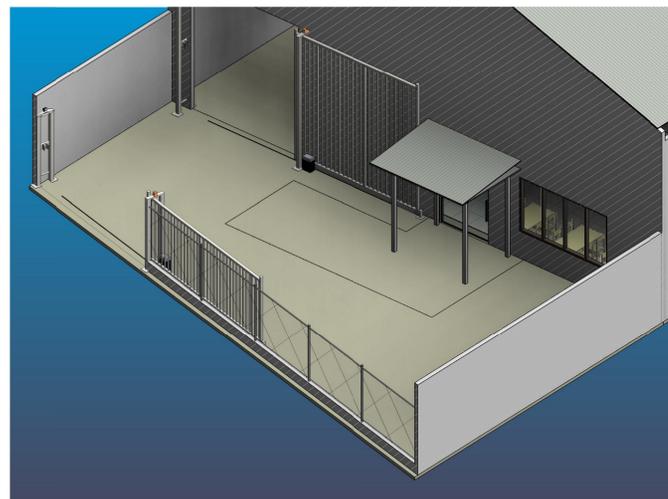

2 Vista 3D - Frente
ESCALA



3 Vista 3D - Interna Distribuição
ESCALA

Janilson Moreira Caldas
Engenheiro Civil
Serviço Social do Comércio - Sesc/DR/PA

João Manoel de Oliveira Pereira
Diretor Administrativo
Serviço Social do Comércio - Sesc/DR/PA



SERVIÇO SOCIAL DO COMÉRCIO
DEPARTAMENTO REGIONAL DO ESTADO DO PARÁ
RUA ASSIS DE VASCONCELOS, 359 - 5º e 7º ANDARES
BELÉM - PA

ASSUNTO: DISTRIBUIÇÃO DE REFEIÇÕES DO SESC/DR/PA			
CONTEÚDO: Vista Frontal e 3D - Distribuição de Refeições		AUTOR: Janilson Moreira Caldas	
DATA: 02/12/2021	ESCALA: 1:50	REVISÃO:	FOLHA: ARQ 02/02