




Diagrama de detalhe de uma tomada RJ-45, mostrando a conexão com cabos de rede e a identificação dos pinos. O diagrama mostra uma tomada RJ-45 com 8 pinos. Os pinos 1, 2, 3 e 4 são conectados a um cabo de rede. Os pinos 5, 6, 7 e 8 são conectados a um cabo de rede. A legenda indica: PAR 1 (pinos 1 e 2), PAR 2 (pinos 3 e 6), PAR 3 (pinos 4 e 5) e PAR 4 (pinos 7 e 8).

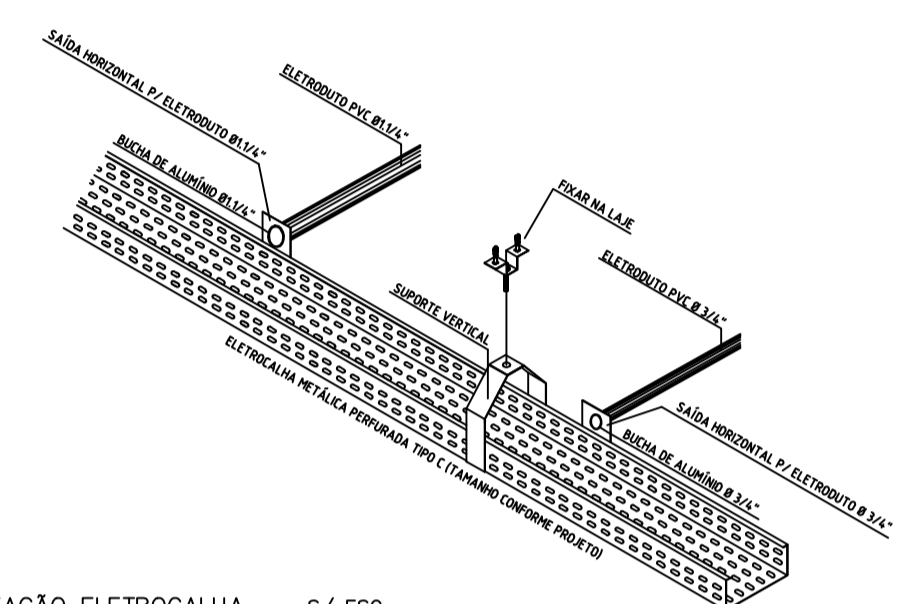

SIMBÓLOGIA	
	PONTO ÚNICO DE TELECOMUNICAÇÃO A 30 CM DO PISO
	PONTO DUPLO DE TELECOMUNICAÇÃO A 30 CM DO PISO
	CAIXA DE PASSAGEM PLÁSTICA 20 X 20
	CAIXA DE PASSAGEM PLÁSTICA 4 X 2 COM TAMPA
	CURVA HORIZONTAL 90° PARA ELETROCALHA LISA OU PERFORADA 150X100
	TE HORIZONTAL 90° PARA ELETROCALHA LISA OU PERFORADA 150X100
	SAÍDA LATERAL PARA ELETRODUTO DE 3/4" EM ELETROCALHA LISA OU PERFORADA
	TERMINAL DE FECHAMENTO LISO EM ELETROCALHA 150X100
	(3) - SUPORTE PARA ELETROCALHA
	CONDULETE TIPO LR 3/4"

	ELETRODUTO DE FG EMBUTIDO NO TETO OU PAREDE 3/4"	
	ELETRODUTO DE FG EMBUTIDO NO PISO 3/4"	
	ELETROCALHA PERFORADA 150X100MM	

TUBULAÇÃO QUE SOBE

TUBULAÇÃO QUE DESCE

ITEM	REVISÃO (CONTEÚDO)	RESPONS.	DATA

PROPRIETÁRIO: SESC PA

AUTOR DO PROJETO: ENGº ELETRICISTA RODOLFO SOUZA RAMOS - CREA/PA 18019D

DESENV. DO PROJETO:

PREFEITURA	BOMBEIROS
	DEMAIS ÓRGÃOS

PROPRIETÁRIO:

SERVIÇO SOCIAL DO COMÉRCIO - SESC

**engenharia,
arquitetura &
paisagismo ltda.**

FONE: (011) 344-0749w-mail: atech@seutilva.com.br

PROJETO	CONSTRUÇÃO ED. DE PAGAMENTOS DA UNIDADE DOCCA
DESCRIÇÃO	CABEAMENTO ESTRUTURADO
FASE	EXECUTIVO

CONTENHO	PLANTA BAIXA - 8ª PAVIMENTO	DISCIPLINA	PRIMEIRA	TOTAL
ENDEREÇO: RUA SENADOR MANOEL BARATA Nº 1873 - REDUTO - BELÉM/PA CITY/UF: EMPº ELETRICISTA RODOLFO SOUZA RAMOS - CREA/PA 18019D RESPONSÁVEL TÉCNICO:		CAB 05/06		
FISCALA: 1/50	DATA: JULHO-2018	REVISÃO: 003	DESSENH. GRAFICO: MARCELO RADEL	