


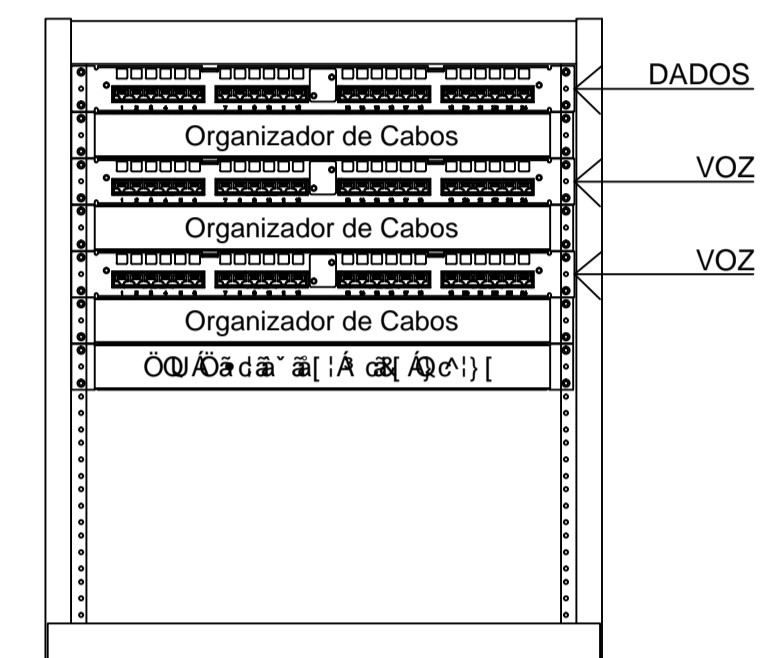




 




DETALHE - TOMADAS RJ-45
CATEGORIA 6 - T568A - SEM ESCALA






Vista Frontal
Rack: RACK PAVIMENTO 3

Tabela Identificação
Cabeamento Estruturado – RACK PAVIMENTO 3

NOME	PONTO	ANDAR	REDE	SAÍDA	CATEGORIA	PARÊS	COMPROMITO
RACKPAV3	PT04001	3 PAVIMENTO	SECUNDÁRIO	DADOS	6	UTP 4P	22.28
RACKPAV3	PT04002	3 PAVIMENTO	SECUNDÁRIO	VOZ-IP	6	UTP 4P	16.06
RACKPAV3	PT04003	3 PAVIMENTO	SECUNDÁRIO	DADOS	6	UTP 4P	15.65
RACKPAV3	PT04004	3 PAVIMENTO	SECUNDÁRIO	DADOS	6	UTP 4P	15.65
RACKPAV3	PT04005	3 PAVIMENTO	SECUNDÁRIO	VOZ-IP	6	UTP 4P	14.56
RACKPAV3	PT04006	3 PAVIMENTO	SECUNDÁRIO	DADOS	6	UTP 4P	14.91
RACKPAV3	PT04007	3 PAVIMENTO	SECUNDÁRIO	DADOS	6	UTP 4P	14.91
RACKPAV3	PT04008	3 PAVIMENTO	SECUNDÁRIO	DADOS	6	UTP 4P	15.20
RACKPAV3	PT04009	3 PAVIMENTO	SECUNDÁRIO	DADOS	6	UTP 4P	15.20
RACKPAV3	PT04010	3 PAVIMENTO	SECUNDÁRIO	VOZ-IP	6	UTP 4P	14.85
RACKPAV3	PT04011	3 PAVIMENTO	SECUNDÁRIO	DADOS	6	UTP 4P	15.50
RACKPAV3	PT04012	3 PAVIMENTO	SECUNDÁRIO	DADOS	6	UTP 4P	15.50
RACKPAV3	PT04013	3 PAVIMENTO	SECUNDÁRIO	VOZ-IP	6	UTP 4P	15.85
RACKPAV3	PT04014	3 PAVIMENTO	SECUNDÁRIO	VOZ-IP	6	UTP 4P	16.14
RACKPAV3	PT04015	3 PAVIMENTO	SECUNDÁRIO	DADOS	6	UTP 4P	15.79
RACKPAV3	PT04016	3 PAVIMENTO	SECUNDÁRIO	DADOS	6	UTP 4P	15.79
RACKPAV3	PT04017	3 PAVIMENTO	SECUNDÁRIO	DADOS	6	UTP 4P	16.60
RACKPAV3	PT04018	3 PAVIMENTO	SECUNDÁRIO	DADOS	6	UTP 4P	16.60
RACKPAV3	PT04019	3 PAVIMENTO	SECUNDÁRIO	VOZ-IP	6	UTP 4P	16.34
RACKPAV3	PT04020	3 PAVIMENTO	SECUNDÁRIO	DADOS	6	UTP 4P	32.08
RACKPAV3	PT04021	3 PAVIMENTO	SECUNDÁRIO	DADOS	6	UTP 4P	32.35
RACKPAV3	PT04022	3 PAVIMENTO	SECUNDÁRIO	VOZ-IP	6	UTP 4P	32.35
RACKPAV3	PT04023	3 PAVIMENTO	SECUNDÁRIO	VOZ-IP	6	UTP 4P	36.15
RACKPAV3	PT04024	3 PAVIMENTO	SECUNDÁRIO	DADOS	6	UTP 4P	35.74
RACKPAV3	PT04025	3 PAVIMENTO	SECUNDÁRIO	DADOS	6	UTP 4P	35.74

SIMBOLOGIA	
	PONTO ÚNICO DE TELECOMUNICAÇÃO A 30 CM DO PISO
	PONTO DUPLO DE TELECOMUNICAÇÃO A 30 CM DO PISO
	CAIXA DE PASSAGEM PLÁSTICA 20 X 20
	CAIXA DE PASSAGEM PLÁSTICA 4 X 2 COM TAMPA
	CURVA HORIZONTAL 90° PARA ELETROCALHA LISA OU PERFURADA 150X100
	TE HORIZONTAL 90° PARA ELETROCALHA LISA OU PERFURADA 150X100
	SAÍDA LATERAL PARA ELETRODUTO DE 3/4" EM ELETROCALHA LISA OU PERFURADA
	TERMINAL DE FECHAMENTO USO EM ELETROCALHA 150X100
	Ⓐ – SUPORTE PARA ELETROCALHA
	CONDULETE TIPO LR 3/4

	ELETRODUTO DE FG EMBUTIDO NO TETO OU PAREDE 3/4
	ELETRODUTO DE FG EMBUTIDO NO PISO 3/4
	ELETROCALHA PERFORADA 150X100MM
	TUBULAÇÃO QUE SOBE
	TUBULAÇÃO QUE DESCE

ITEM	REVISÃO (CONTEÚDO)	RESPONS.	DATA

PROPRIETÁRIO: SESC PA

AUTOR DO PROJETO: ENGº ELETRICISTA RODOLFO SOUZA RAMOS - CREA/PA 18019D


DESENV. DO PROJETO:

<p>PREFEITURA</p>	<p>BOMBEIROS</p>
	<p>DEMAIS ÓRGÃOS</p>

PROPRIETÁRIO:

SERVIÇO SOCIAL DO COMÉRCIO - SESC

A3L-GK engenharia, arquitetura & paisagismo ltda.
 FONE: (91) 3244-6726 (e-mail: a3l@ckb@nautilus.com.br)

	PLANTA BAIXA - 3º PAVIMENTO	CAB 03/06
	ENDEREÇO: RUA SENADOR MANOEL BARATA Nº 1873 - REDUTO - BELÉM/PA	
	AUTORES: ENGº ELETRICISTA RODOLFO SOUZA RAMOS - CREAPA 186190	

ESCALA: 1:50 DATA: JULHO-2018 REVISÃO: 003 DESENH. GRÁFICO: MARCELO RAIOL

LAYOUT 3° PAVIMENTO
ESC:1/50

MOMO	ESPERANZA
POMA 01	0,38
POMA 02	0,40
POMA 03	0,39
POMA 04	0,40
POMA 05	1,10
POMA 06	0,39
POMA 07	0,39
POMA 08	0,10
POMA 09	0,38
GOLE	ESPERANZA