
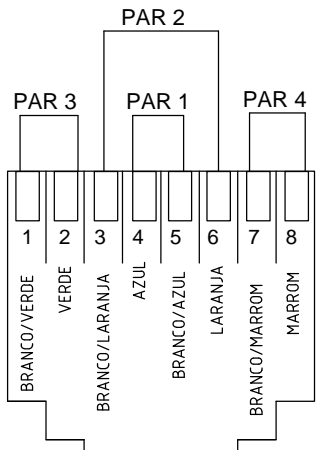
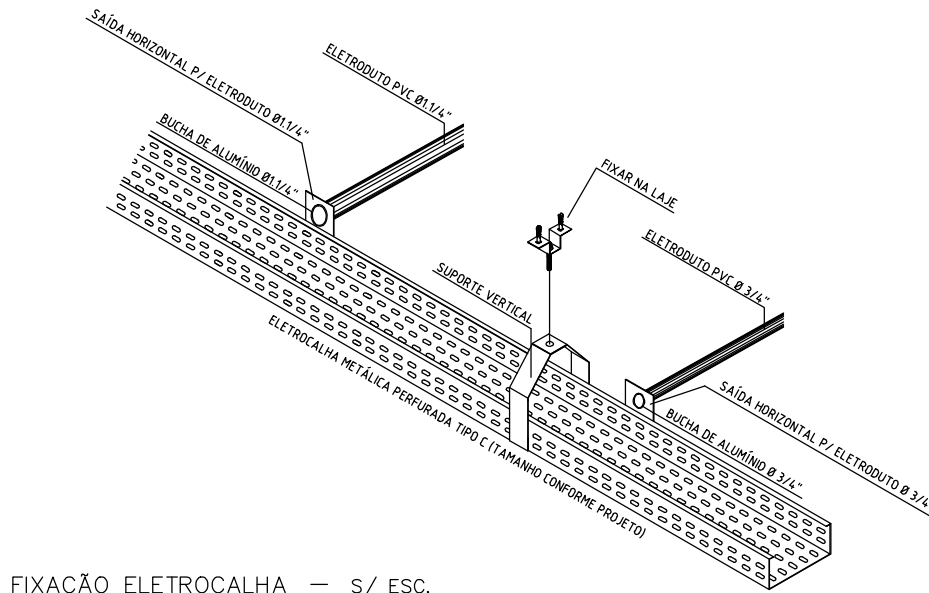


LAYOUT 4º PAVIMENTO (CFTV)
ESC:1/50

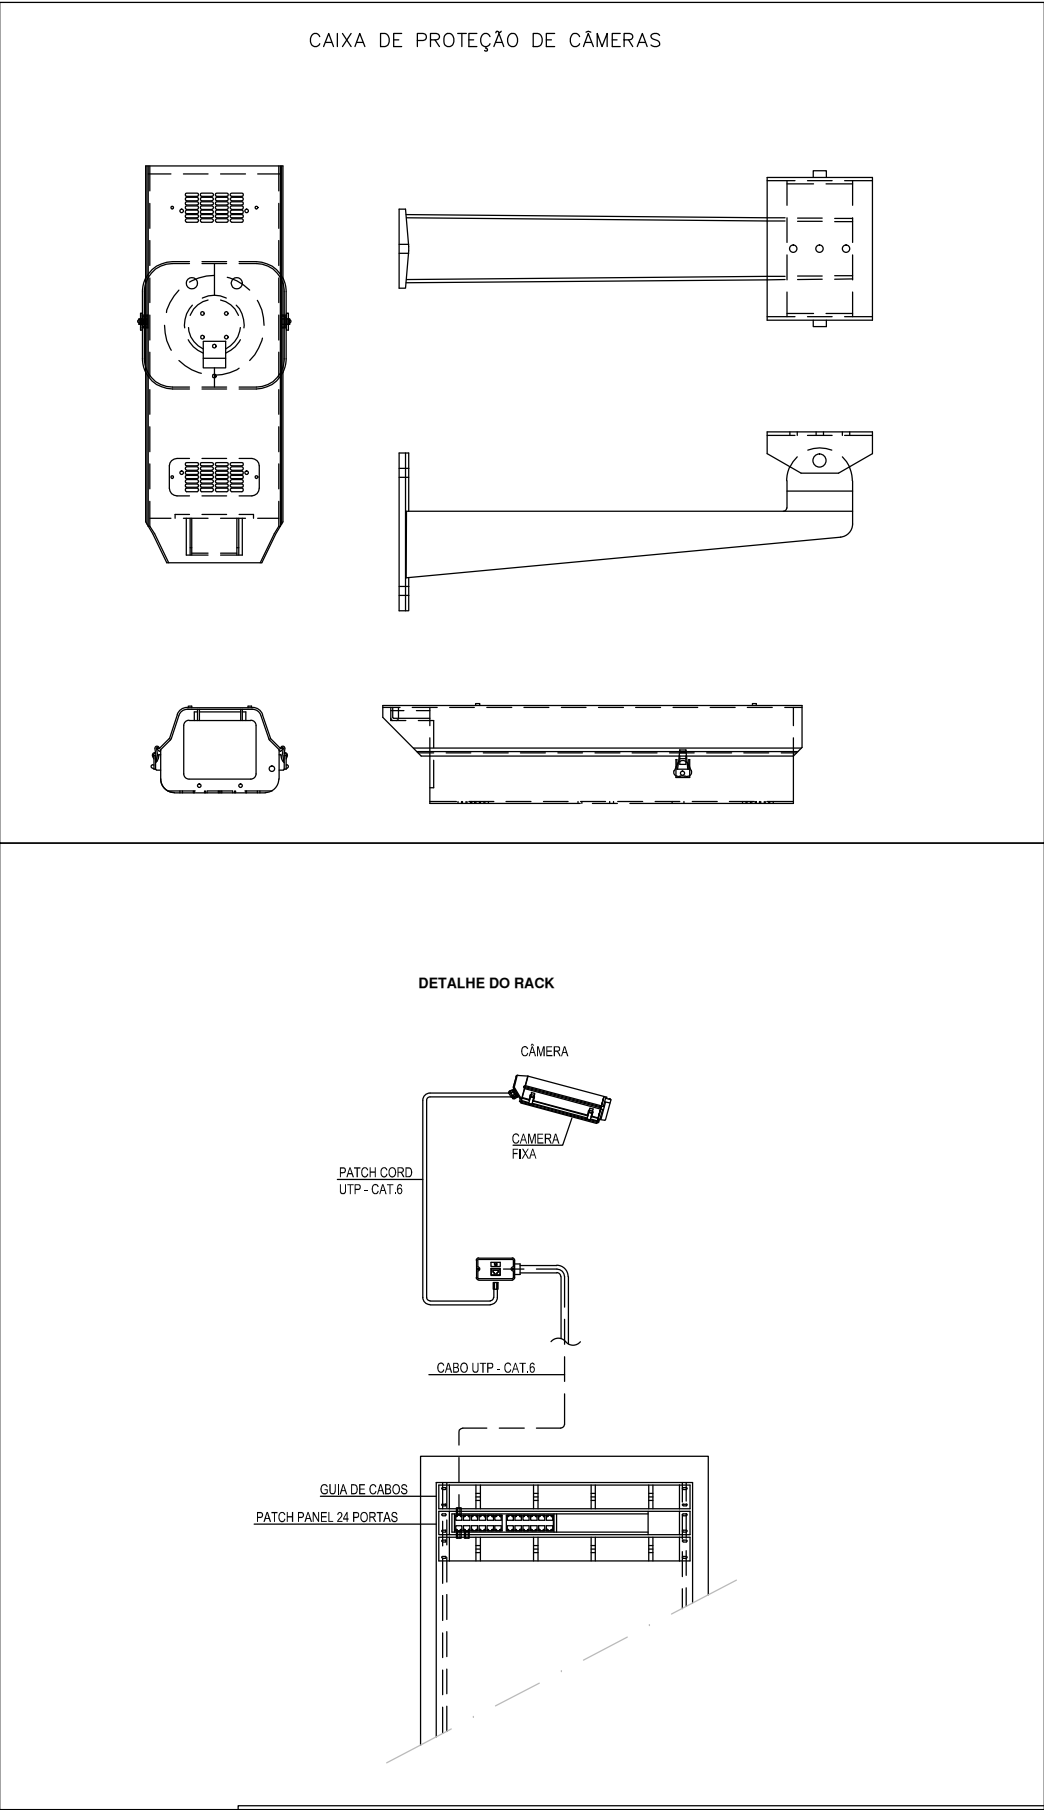

DETALHE - TOMADAS RJ-45
CATEGORIA 6 - T568A - SEM ESCALA

SIMBOLOGIA

- CÂMERA
- CAIXA DE PASSAGEM PLÁSTICA 20 X 20
- CURVA HORIZONTAL 90° PARA ELETROCALHA LISA OU PERFORADA 150X100
- TE HORIZONTAL 90° PARA ELETROCALHA LISA OU PERFORADA 150X100
- SAIDA LATERAL PARA ELETRODUTO DE 3/4" EM ELETROCALHA LISA OU PERFORADA
- TERMINAL DE FECHAMENTO LISO EM ELETROCALHA 150X100
- SUPORTE PARA ELETROCALHA
- CONDULETE TIPO LR 3/4

ELETRODUTO DE FG EMBUTIDO NO TETO OU PAREDE 3/4

ELETROCALHA PERFORADA 150X100MM

TUBULAÇÃO QUE SOBE

TUBULAÇÃO QUE DESCE

ITEM	REVISÃO (CONTEÚDO)	RESPONS.	DATA

PROPRIETÁRIO: SESC PA
AUTOR DO PROJETO: ENGº ELETRICISTA RODOLFO SOUZA RAMOS - CREA/PA 18019D
DESENV. DO PROJETO:

PREFEITURA	BOMBEIROS
	DEMAIS ÓRGÃOS

SERVIÇO SOCIAL DO COMÉRCIO - SESC			
	PROJETO: CONSTRUÇÃO ED. 06 PAGAMENTOS DA UNIDADE DOCA		DISCIPLINA: CFTV
	AUTORES: ENGº ELETRICISTA RODOLFO SOUZA RAMOS - CREA/PA 18019D		FASE: ESTUDO PRELIMINAR
	CONTEÚDO: PLANTA BAIXA - 4º PAVIMENTO		DISCIPLINA: PLANTA
	TÍTULO: CFTV 05/07		TOTAL:
ESCALA: 1:50	DATA: JULHO-2018	REVISÃO: 003	DESENHO: MARCELO RAOUL