
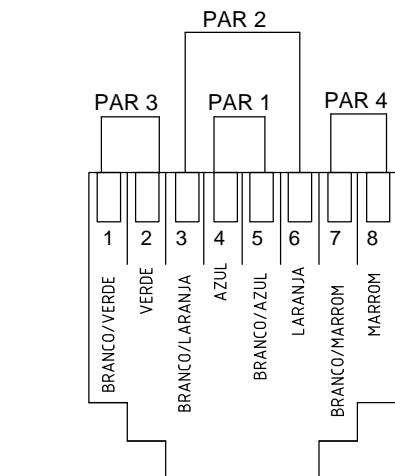
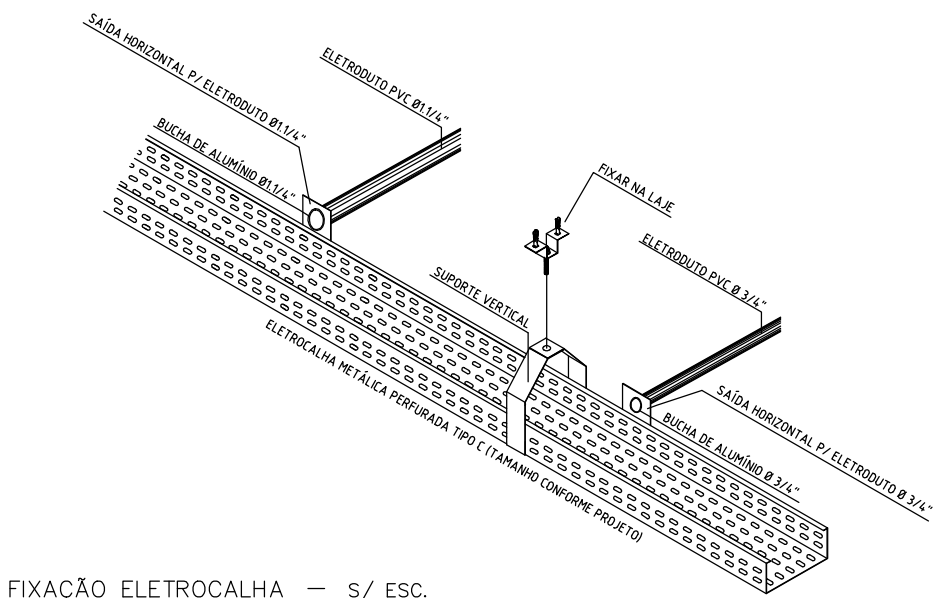


LAYOUT 5º PAVIMENTO (CFTV)
ESC:1/50

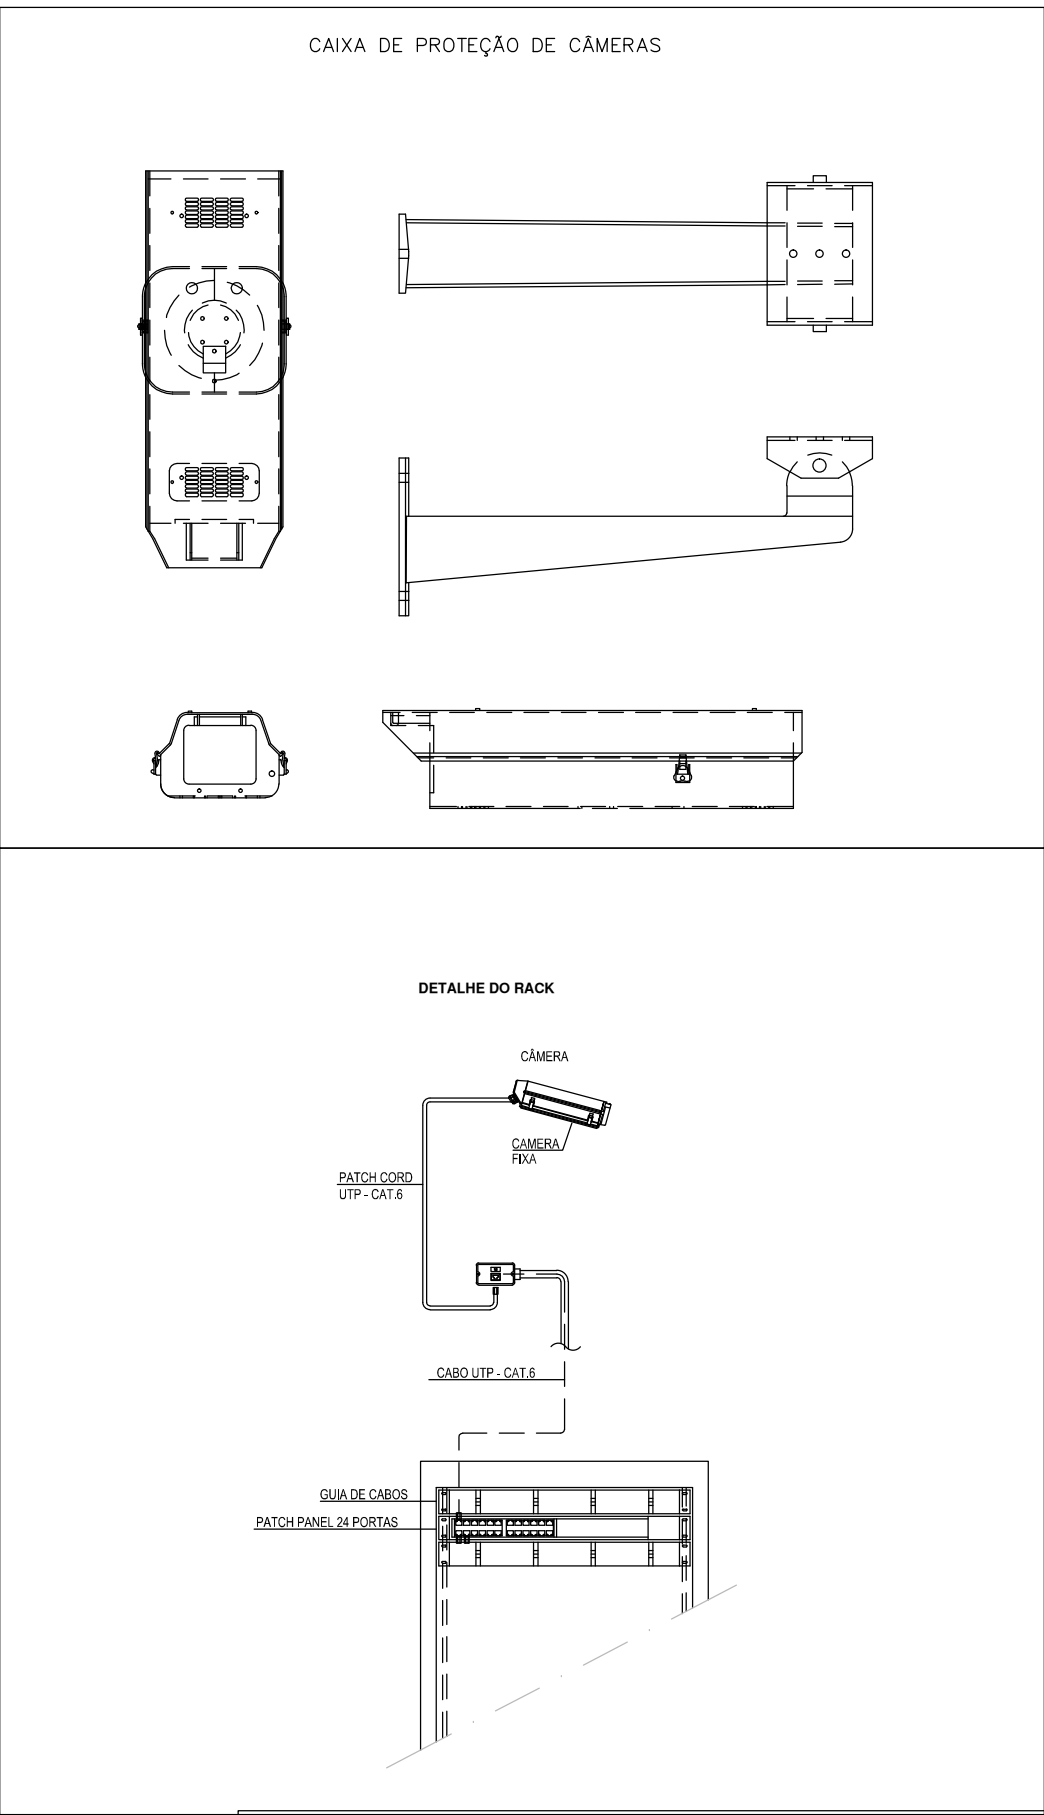

- SIMBOLOGIA
- CÂMERA
 - CAIXA DE PASSAGEM PLÁSTICA 20 X 20
 - CURVA HORIZONTAL 90° PARA ELETROCALHA LISA OU PERFURADA 150X100
 - TE HORIZONTAL 90° PARA ELETROCALHA LISA OU PERFURADA 150X100
 - SAÍDA LATERAL PARA ELETRODUTO DE 3/4" EM ELETROCALHA LISA OU PERFURADA
 - TERMINAL DE FECHAMENTO LISO EM ELETROCALHA 150X100
 - SUPORTE PARA ELETROCALHA
 - CONDULETE TIPO LR 3/4

ELETRODUTO DE FG EMBUTIDO NO TETO OU PAREDE 3/4

ELETROCALHA PERFURADA 150X100MM

TUBULAÇÃO QUE SOBE

TUBULAÇÃO QUE DESCE

ITEM	REVISÃO (CONTEÚDO)	RESPONS.	DATA

PROPRIETÁRIO: SESC PA
AUTOR DO PROJETO: ENGº ELETRICISTA RODOLFO SOUZA RAMOS - CREAPA 18019D
DESENV. DO PROJETO:

PREFEITURA	BOMBEIROS

SERVIÇO SOCIAL DO COMÉRCIO - SESC			
	PROJETO: CONSTRUÇÃO ED. 06 PAVIMENTOS DA UNIDADE DOCA		DISCIPLINA: CFTV
	AUTORES: ENGº ELETRICISTA RODOLFO SOUZA RAMOS - CREAPA 18019D		DATA: ESTUDO PRELIMINAR
	CONTEÚDO: PLANTA BAIXA - 5º PAVIMENTO		DISCIPLINA: MANOEL
	TÍTULO: CFTV 06/07		TOTAL: 003
ESCALA: 1:50	DATA: JULHO-2018	REVISÃO: 003	DESENV. GRAFICO: MARCELO RADEL