


DETALHE JARDM 07 Escala 1:25

PLANTA BAIXA JARDM 07 Escala 1:75

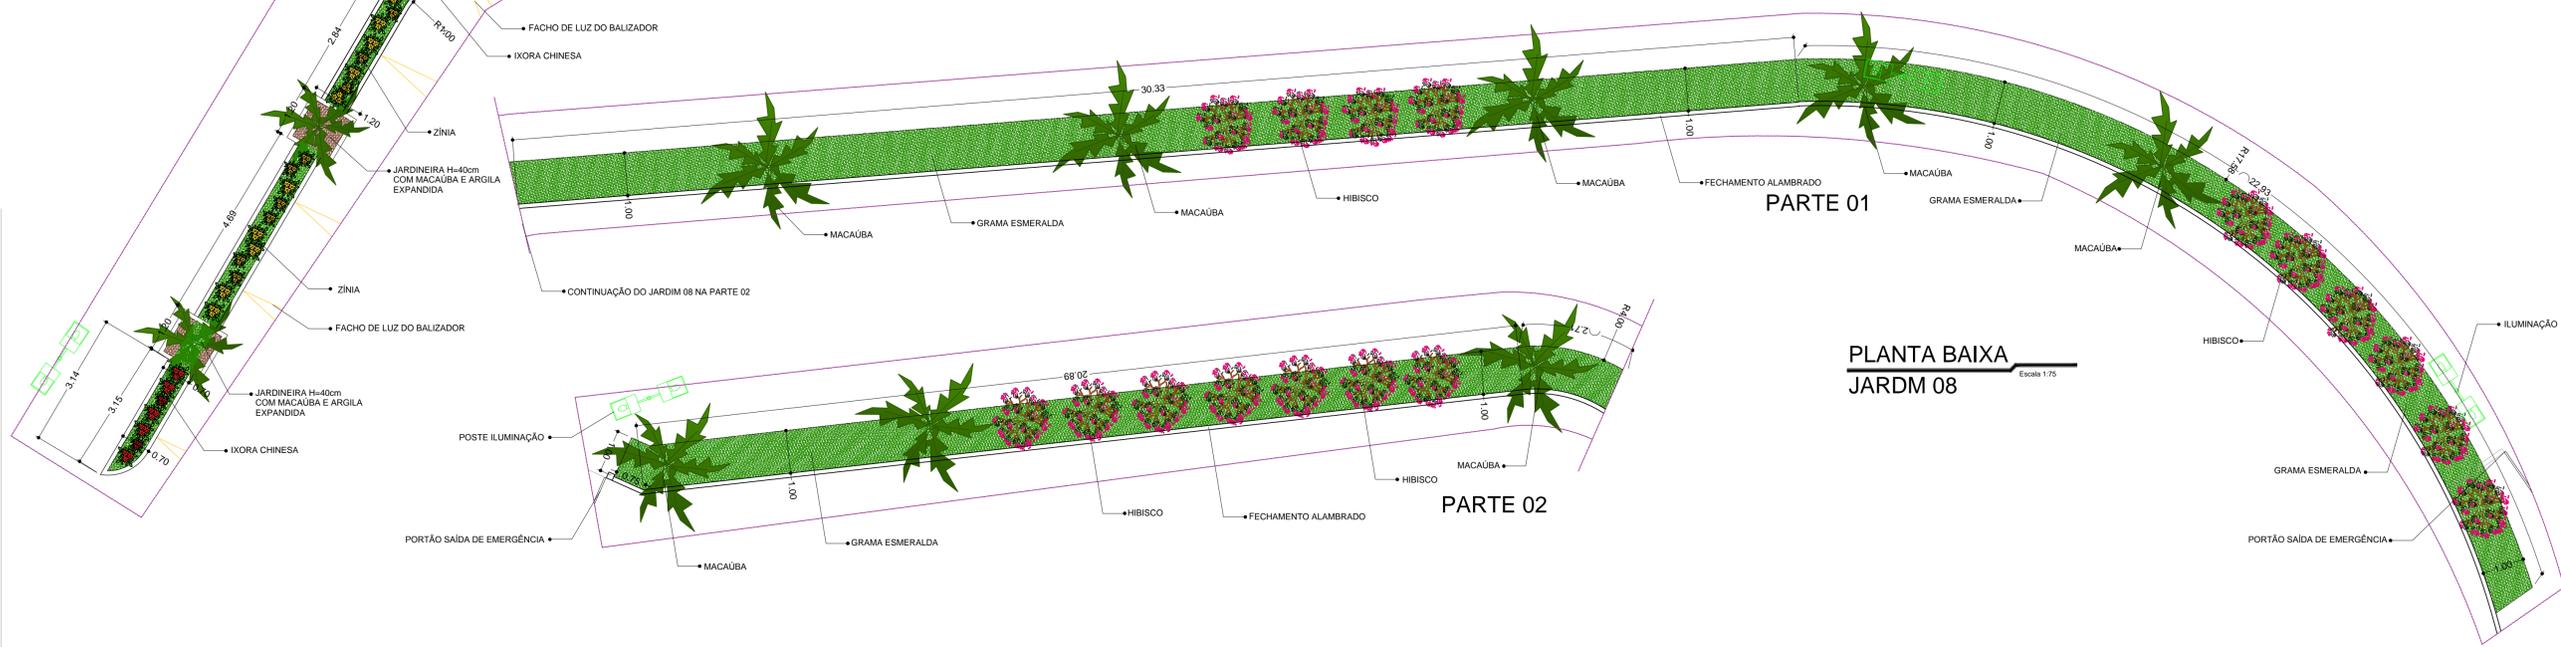

PARTE 01

PLANTA BAIXA JARDM 08 Escala 1:75

PARTE 02

Observações:

LEGENDA DE PAISAGISMO					
SÍMBOLO	NOME POPULAR	NOME CIENTÍFICO	PORTE	DIAM. COIVA	QUANT.
	IXORA CHINESA	IXORA CHINENSIS	REGIÃO (R) 0,9 - 1,2m	3 VEDOS A RAIZ	30
	ZÍNIA, CANELA DE VELHO	ZINNA ELEGANS	REGIÃO (R) 0,9 - 1,2m	TAMANHO EMBALAGEM	60
	HELICÔNIA	HELICÔNIA PSITTACORUM	REGIÃO (R) 0,9 - 1,2m	2 VEDOS A RAIZ	20
	HELICÔNIA	HELICÔNIA ROSEATA	MUDA (M) 0,40m	TAMANHO EMBALAGEM	10
	DRACENA, CANA-DE-ÍNDIA	DRACENA FRAGRANS	MUDA (M) 3 - 6m	TAMANHO EMBALAGEM	75
	CORDILINE VERMELHA	CORDILINE TERMINALIS	MUDA	TAMANHO EMBALAGEM	64
	PURPUREIA SEM ESPINHO	PACTIS GASPES	1,20M(R)	EM VISO DE BORDA DE DIÂMETRO	03
	MACAÚBA	ACROSTICHA AGLAATA	2,00M(R)	TAMANHO EMBALAGEM	15
	PALMEIRA GIGI	CYCAS REVOLUTA	2,00M(R)	TAMANHO EMBALAGEM	08
	PAPOUÇA OU HIBISCO	PAPAVEI RINDAS	(R) 0,60m	2 VEDOS A RAIZ	17
	GRAMA ESMERALDA	ZOYSIA JAPONICA	PLACA	INSTANTANEAMENTE SOBRE O SOLO PREPARADO	257,12M²
	ARGILA EXPANDIDA				FORRAÇÃO PARA 25M²
	SEPARADOR DE GRAMA				1,0M

LEGENDA DE RESTIMOTOS

TIPO 1 - PISO REZE EXTERNO, 60x60cm
REVESTIMENTO DAS JARDINEIRAS - PORCELANATO AMADEIRADO EXTERNO - 75,44x44

- PISO TÁTIL DE ALERTA
- PISO TÁTIL DIRECIONAL
- POSTE TELEFÔNICO 1,0M PARA LÂMPADA LED DE 80W

REV.	DESCRIÇÃO	DATA	AUTORIA DO PROJETO	DESENHISTA(S)	APROVA
01	REVISÃO 01 - ALTERAÇÃO DO CANTEIRO CONFORME SOLICITADO PELA FISCALIZAÇÃO	OUTUBRO/2018	PAULA VICTÓRIA PRISCYLLA TAVARES	PRISCYLLA TAVARES	
00	EMISSÃO INICIAL	AGOSTO/2018	PAULA VICTÓRIA PRISCYLLA TAVARES	PRISCYLLA TAVARES	
REV.	MODIFICAÇÃO	DATA	AUTORIA(S) DO PROJETO	DESENHISTA(S)	APROVA

ESPAÇO PARA APROVAÇÃO/ CARIMBO:

ESPAÇO PARA CÁLCULO DE ÁREA:	TERRENO IMPLANTAÇÃO DO PROJETO	ÁREA
		6.157,85 m²

PROPRIETÁRIO: SESC ANANINDEUA

RESPONSÁVEL TÉCNICO:

PROJETO: ARG. PAULA VICTÓRIA ALVES SANTOS - CAU: A - 141869-6/AL
ARG. PRISCYLLA TAVARES - CAU: A - 119462-3/AL

PROJETO EXECUTIVO

OBRA: PARQUE AQUÁTICO DO SESC ANANINDEUA

PILAR

ENDEREÇO DO EMPREENDIMENTO:
AV. HÉLIO GUEIROS, COQUEIRO, Nº 110
ANANINDEUA - PA

DESENHO: PRISCYLLA TAVARES

CLIENTE:

SERVIÇO SOCIAL DO COMÉRCIO
DEPARTAMENTO REGIONAL DO ESTADO DO PÁRA

IDENTIFICAÇÃO DO PROJETO: AMPLIAÇÃO JARDINS 07 E 08 VISTA JARDIM 07	ESCALA: INDICADA	Nº DA PRANCHA: PAISA03/03
CODIFICAÇÃO DO ARQUIVO: 01.PAISA-2018.10	ESTE PROJETO NÃO PODERÁ SOFRER ALTERAÇÕES SEM ORDENS EXPRESSAS DO AUTOR.	