


01 PLANTA BAIXA  
ESCALA: 1/20

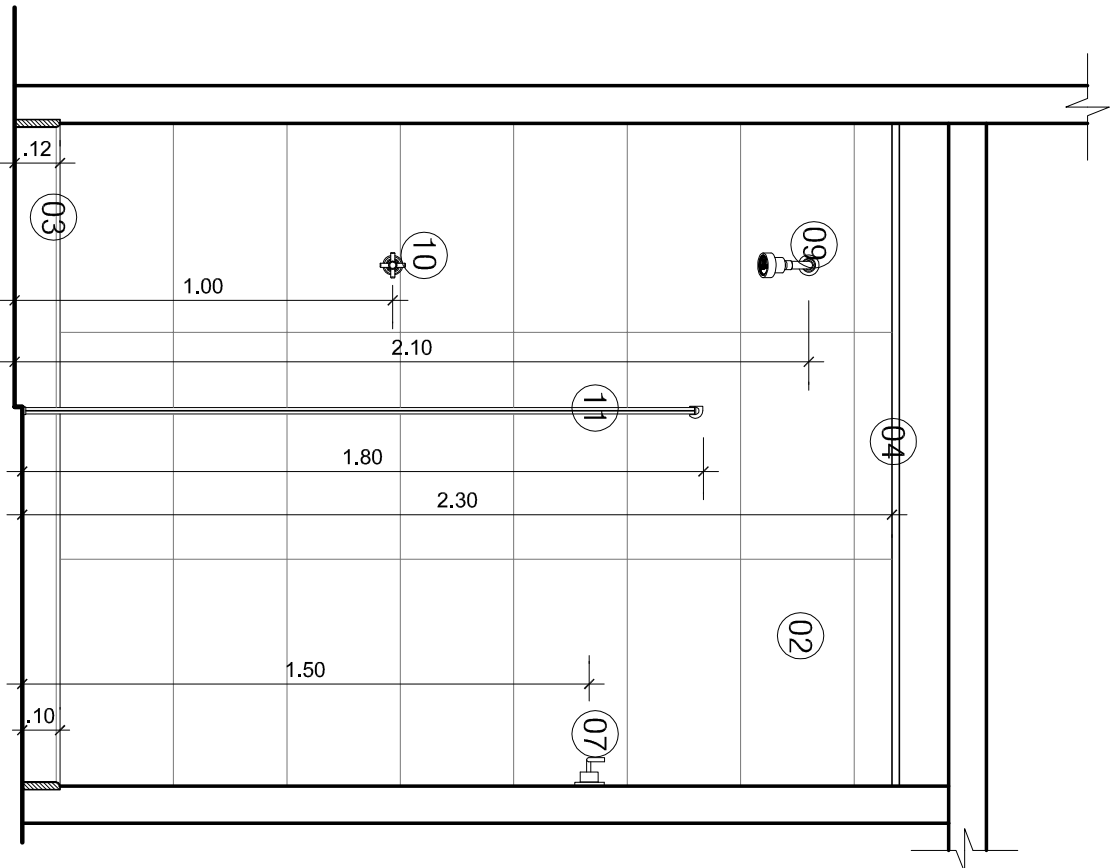

02 VISTA A  
ESCALA: 1/20

LEGENDA:

- 01-Piso em porcelanato natural med. .60 x .60 cm, linha Gotham na cor Gotham Lake cod. 25148, com acab. Ret. fab. Portobello ou similar.
- 02-Alvenaria com meia parede h=1.30m com revestimento Natural Gotham Lake 30 x60 cm cod. 25538E, linha Gotham acab.bold, fab. Portobello, e perfil "U" em alumínio natural med. 20 x10 mm, e reboco liso emassado e pintado com tinta acrílica acab. acetinado na cor Planalto ref. B295, Fab. Suviniil Tintas ou similar.
- 03-Rodapé em granito Branco Veneziano H=100mm com acab. polido nas faces aparentes.(vide det.01).
- 04-Forro em gesso acartonado emassado e pintado com tinta PVA na cor Branco Nêve.
- 05-Soleira em granito Branco Venezino com arestas retas e acab. polido nas faces aparentes.
- 06-Balancim em alumínio anodizado bronze e vidro incolor med. 0,50 x 0,50 h=1.80 (Vide det. B-1)
- 07-Porta com 01 folha de abrir em chapa metálica xadrez em aço carbono esp. 3mm e med. .70 x 1.90m, pintada com tinta esmalte sintético acab. acetinado na cor Cais do Porto ref. E167 fab. Suviniil. (Vide det. P-9)
- 08-Cabide flex Cromado, cod.2060.C.FLX, fab. Deca
- 09-Chuveiro com tubo de parede, linha Izy, cod. 1971C-CT, fab. Deca.
- 10-Acabamento para registro de gaveta e pressão Izy cod.4900.c37,pq
- 11-Box de vidro temperado incolor.

DIGITALIZADO:	REVISÃO EM:	IDENTIFICAÇÃO:	ETAPA:	PROJETO DE RESTAURAÇÃO E ADAPTAÇÃO DE USO DO IMÓVEL DE INTERESSE A PRESERVAÇÃO PARA INSTALAÇÃO DO SESC ARTES CÊNICAS DETALHAMENTO DE ÁREAS MOLHADAS	
DEZ./2016		18-SAC-PE-DET-06	PROJETO EXECUTIVO WC FEM - 01		
DESENVOLVIMENTO GRÁFICO AutoCAD 2015	VISTO	ESCALA:	PRANCHA	PROJETO	PRANCHA Nº:
HARON ALMEIDA	LEILA BARBOSA	INDICADA	PLANTA BAIXA VISTA A	ANA LEILA BARBOSA -Arquiteta e Urbanista - CAU: A11946-6 FILOMENA MATA LONGO-Arquiteta-CAU: A7729-1	18 27