


01 PLANTA BAIXA  
ESCALA: 1/20

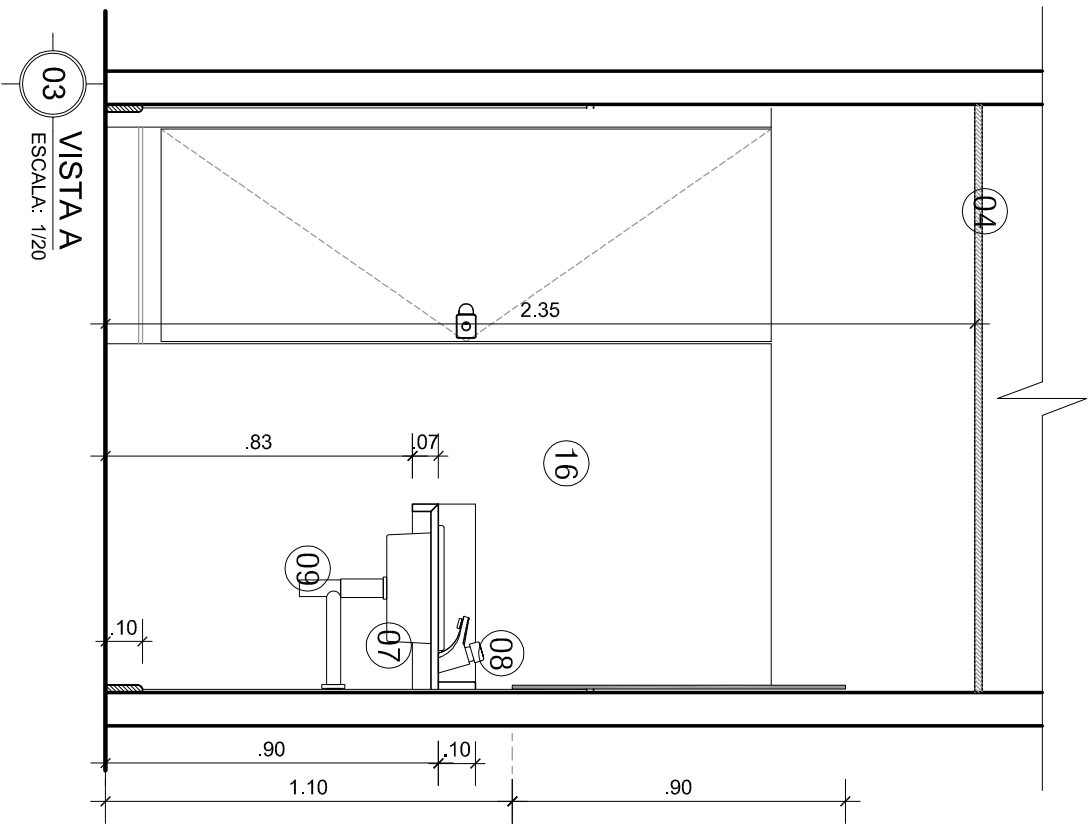

LEGENDA:

- 01-Piso em porcelanato natural med. 60 x 60 cm, linha Gotham na cor Gotham Lake cod. 25148, com acab. Ret. fab. Portobello ou similar.
- 02-Avenária com meia parede h=1.30m com revestimento Natural Gotham Lake 30 x60 cm cod. 25538E, linha Gotham acab.bold, fab. Portobello, e perfil "U" em alumínio natural med. 20 x10 mm, e reboco liso emassado e pintado com tinta acrílica acab. acetinado na cor Planalto ref. B295, Fab. Suvini Tintas ou similar.
- 03-Rodapé em granito Branco Veneziano H=100mm com acab. polido nas faces aparentes. (vide det.01).
- 04-Forro em gesso acartonado emassado e pintado com tinta PVA na cor Branco Nave. .
- 05-Soleira em granito Branco Venezlino com arestas retas e acab. polido nas faces aparentes.
- 06-Bancada em granito Branco Veneziano com rodabanca H=10 cm no mesmo material.
- 07-Cuba de sobrepor quadrada, cod. L 1160.17, cor branca, fab. Deca.
- 08-Torneira de mesa com fechamento automático para lavatório Decanatic cod. 1170.G, fab. Deca.
- 09-Sifão para lavatório Slim1684.C.100.112 Fab. Deca.
- 10-Bacia para caixa acoplada, linha Vogue Plus, cor branca, cod. P.515.17, fab. Deca.
- 11-Dispenser para toalhas de mãos Slimroll, cod. 30217685, cor branco e preto, fab. Kimberly-Clark.
- 12-Dispenser para sabonete em espuma, cod. 30217692, na cor preto e branco, fab. Kimberly-Clark.
- 13-Dispenser laleka de papel higiénico em rolo, cod. 30217689, na cor branco e preto, fab.kimberly-Clark.
- 14-Espelho cristal prata 6mm c/ bízote de 1cm.
- 15-Balancim em alumínio anodizado bronze e vidro incolor med. 0,50 x 0,50 h=1,80 (Vide det. B-1)
- 16-Divisoría em laminado melamínico TS estruturado, Alcoplac Plus, espessura 10mm, montante em perfil tubular de alumínio anodizado fosco natural, cor: Cerâmica (L103 TX) fab. Neocom System.
- 17-Porta deslizante em alumínio anodizado bronze e vidro laminado na cor Bege esp. 8mm, med. 60 x 2.10m. (Vide det. P-3)

DIGITALIZADO:		REVISÃO EM:	IDENTIFICAÇÃO:	ETAPA:	PROJETO DE RESTAURAÇÃO E ADAPTAÇÃO DE USO DO IMÓVEL DE INTERESSE A PRESERVAÇÃO PARA INSTALAÇÃO DO SESC ARTES CÊNICAS DETALHAMENTO DE ÁREAS MOLHADAS
DEZ./2016			01-SAC-PE-DET-01	PROJETO EXECUTIVO WC FEM - 01	
DESENVOLVIMENTO GRÁFICO AutoCAD 2015		VISTO	ESCALA:	PRANCHIA	
HARON ALMEIDA		LEILA BARBOSA	INDICADA	PLANTA BAIXA VISTA A	
					PRANCHIA Nº: 01 27