

ELEVACÃO 01


ESCALA: 1/20

ELEVACÃO 02

ESCALA: 1/20


ELEVACÃO 03

ESCALA: 1/20

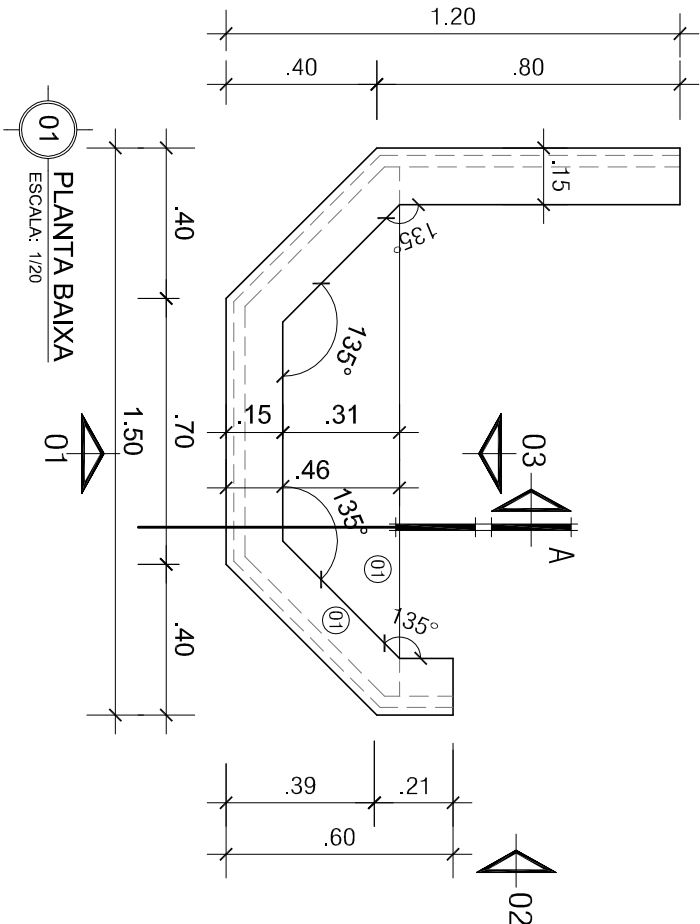

PLANTA BAIXA

ESCALA: 1/20

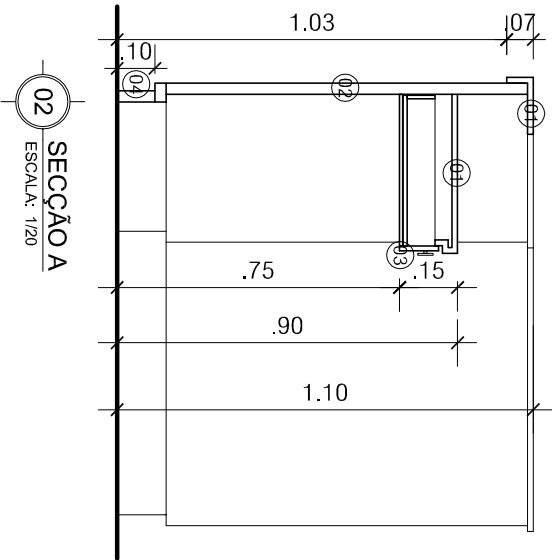

SEÇÃO A

ESCALA: 1/20

- LEGENDA:
- 01 - Bancada em MDF com laminado melamínico padrão Carvalho Tasmania-TX ref. M817, fab. Fórmica ou similar;
  - 02 - Revestimento em laminado melamínico padrão Marfim Montreal- WP ref. M418, fab. Fórmica ou similar;
  - 03- Gavetas em MDF em laminado melamínico padrão Marfim Montreal- WP ref. M418, fab. Fórmica ou similar;
  - 04- Rodapé em MDF revestido em laminado padrão Carvalho Tasmania-TX ref. M817, fab. Fórmica ou similar.

DIGITALIZADO:	REVISÃO EM:	IDENTIFICAÇÃO:	ETAPA:	PROJETO DE RESTAURAÇÃO E ADAPTAÇÃO DE USO DO IMÓVEL DE INTERESSE A PRESERVAÇÃO PARA INSTALAÇÃO DO SESC ARTES CÊNICAS DETALHAMENTO BALCÃO DE ATENDIMENTO	
DEZ./2016		06-SAC-PE-DET-CAFÉ	PROJETO EXECUTIVO		
DESENVOLVIMENTO GRÁFICO Autocad 2015	VISTO	ESCALA:	PRANCHA	PROJETO	PRANCHAS Nº:
HARON ALMEIDA	LEILA BARBOSA	INDICADA	PLANTA BAIXA SECÇÃO A ELEVACÃO 01/02/03	ANA LEILA BARBOSA -Arquiteta e Urbanista - CAU: A11946-6 FILOMENA MATA LONGO-Arquiteta-CAU: A7729-1	07 07