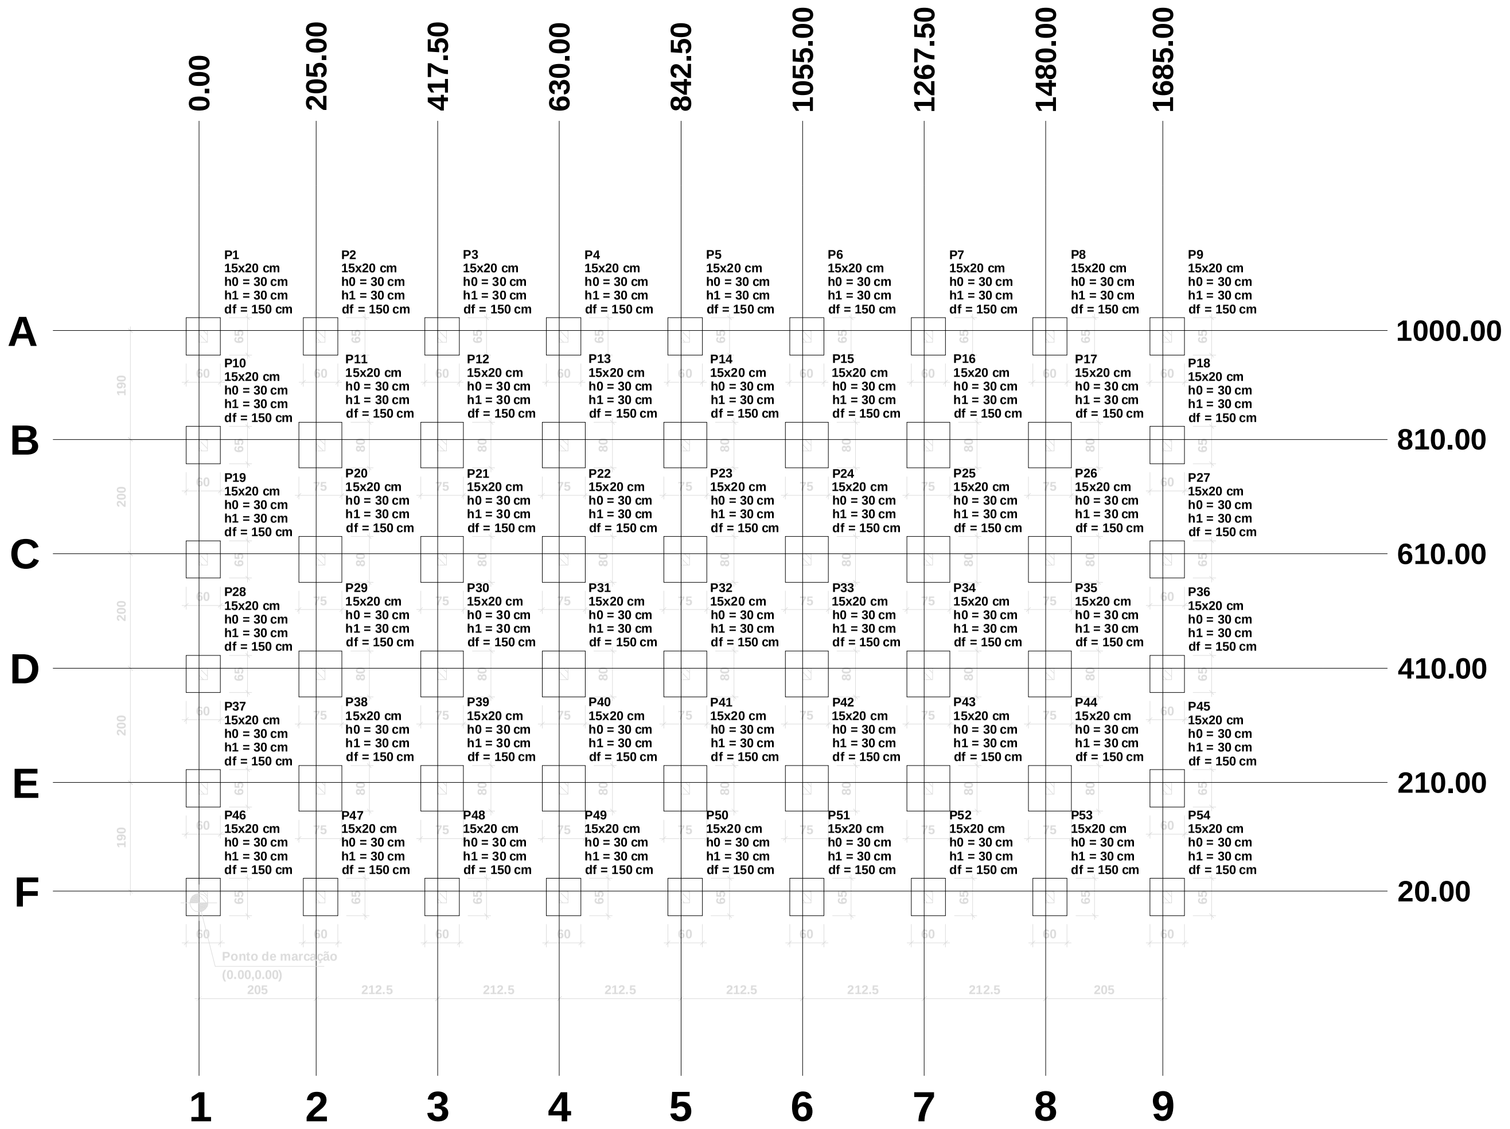

Planta de locação

escala 1:75

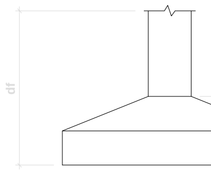

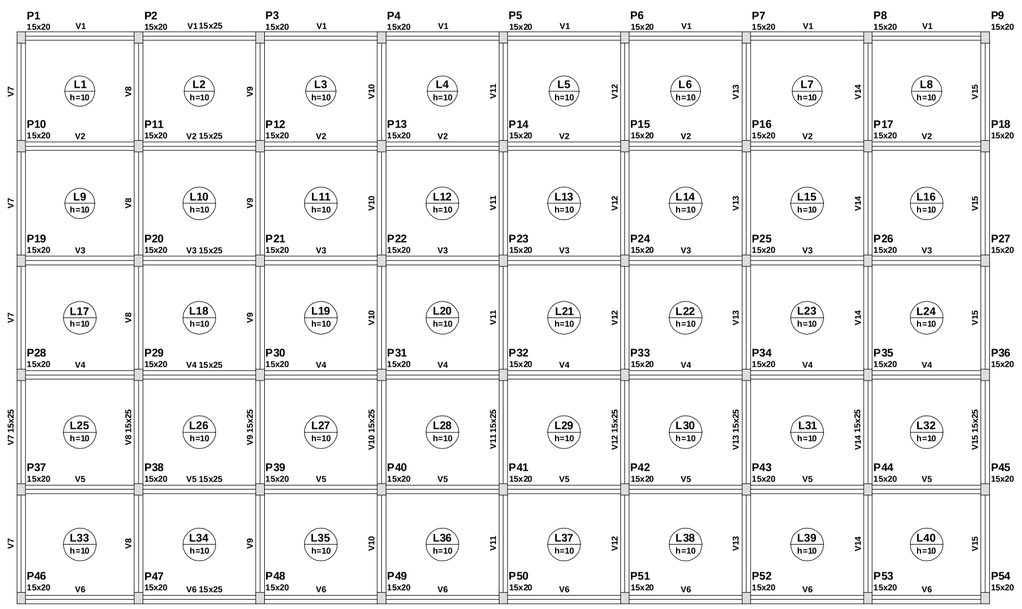

Forma do pavimento PLATAFORMA (Nível 70)

escala 1:50

Legenda dos Pilares	
	Pilar que morre
	Pilar que passa
	Pilar que nasce
	Pilar com mudança de seção

Características dos materiais

fck (kgf/cm²)	Ecs (kgf/cm²)
250	241500

Dimensão máxima do agregado = 19 mm

SERVIÇO SOCIAL DO COMÉRCIO
DEPARTAMENTO REGIONAL DO ESTADO DO PARÁ
RUA ASSIS DE VASCONCELOS, 359 - 5º 6º e 7º ANDARES
BELÉM - PA

RESP. TÉCNICO:
Engº Civil Erika Silva Guedes
CREA-PA 15150753-1

OBRA: UNIDADE OPERACIONAL SESC DOCA
ENDEREÇO: RUA MANOEL BARATA Nº 1873 - REDUTO - BELÉM - PA
CLIENTE: SERVIÇO SOCIAL DO COMÉRCIO
DEPARTAMENTO REGIONAL DO ESTADO DO PARÁ

EST. 05

PROJETO: LOCAÇÃO DECK
DESENHO: INDICADO
ESCALA: INDICADA
DATA: AGOSTO/2016
REVISÃO:
DESENV. PROJETO: Jefferson Neto

Direitos Autorais Reservados.
Lei Nº 9.610/1998.