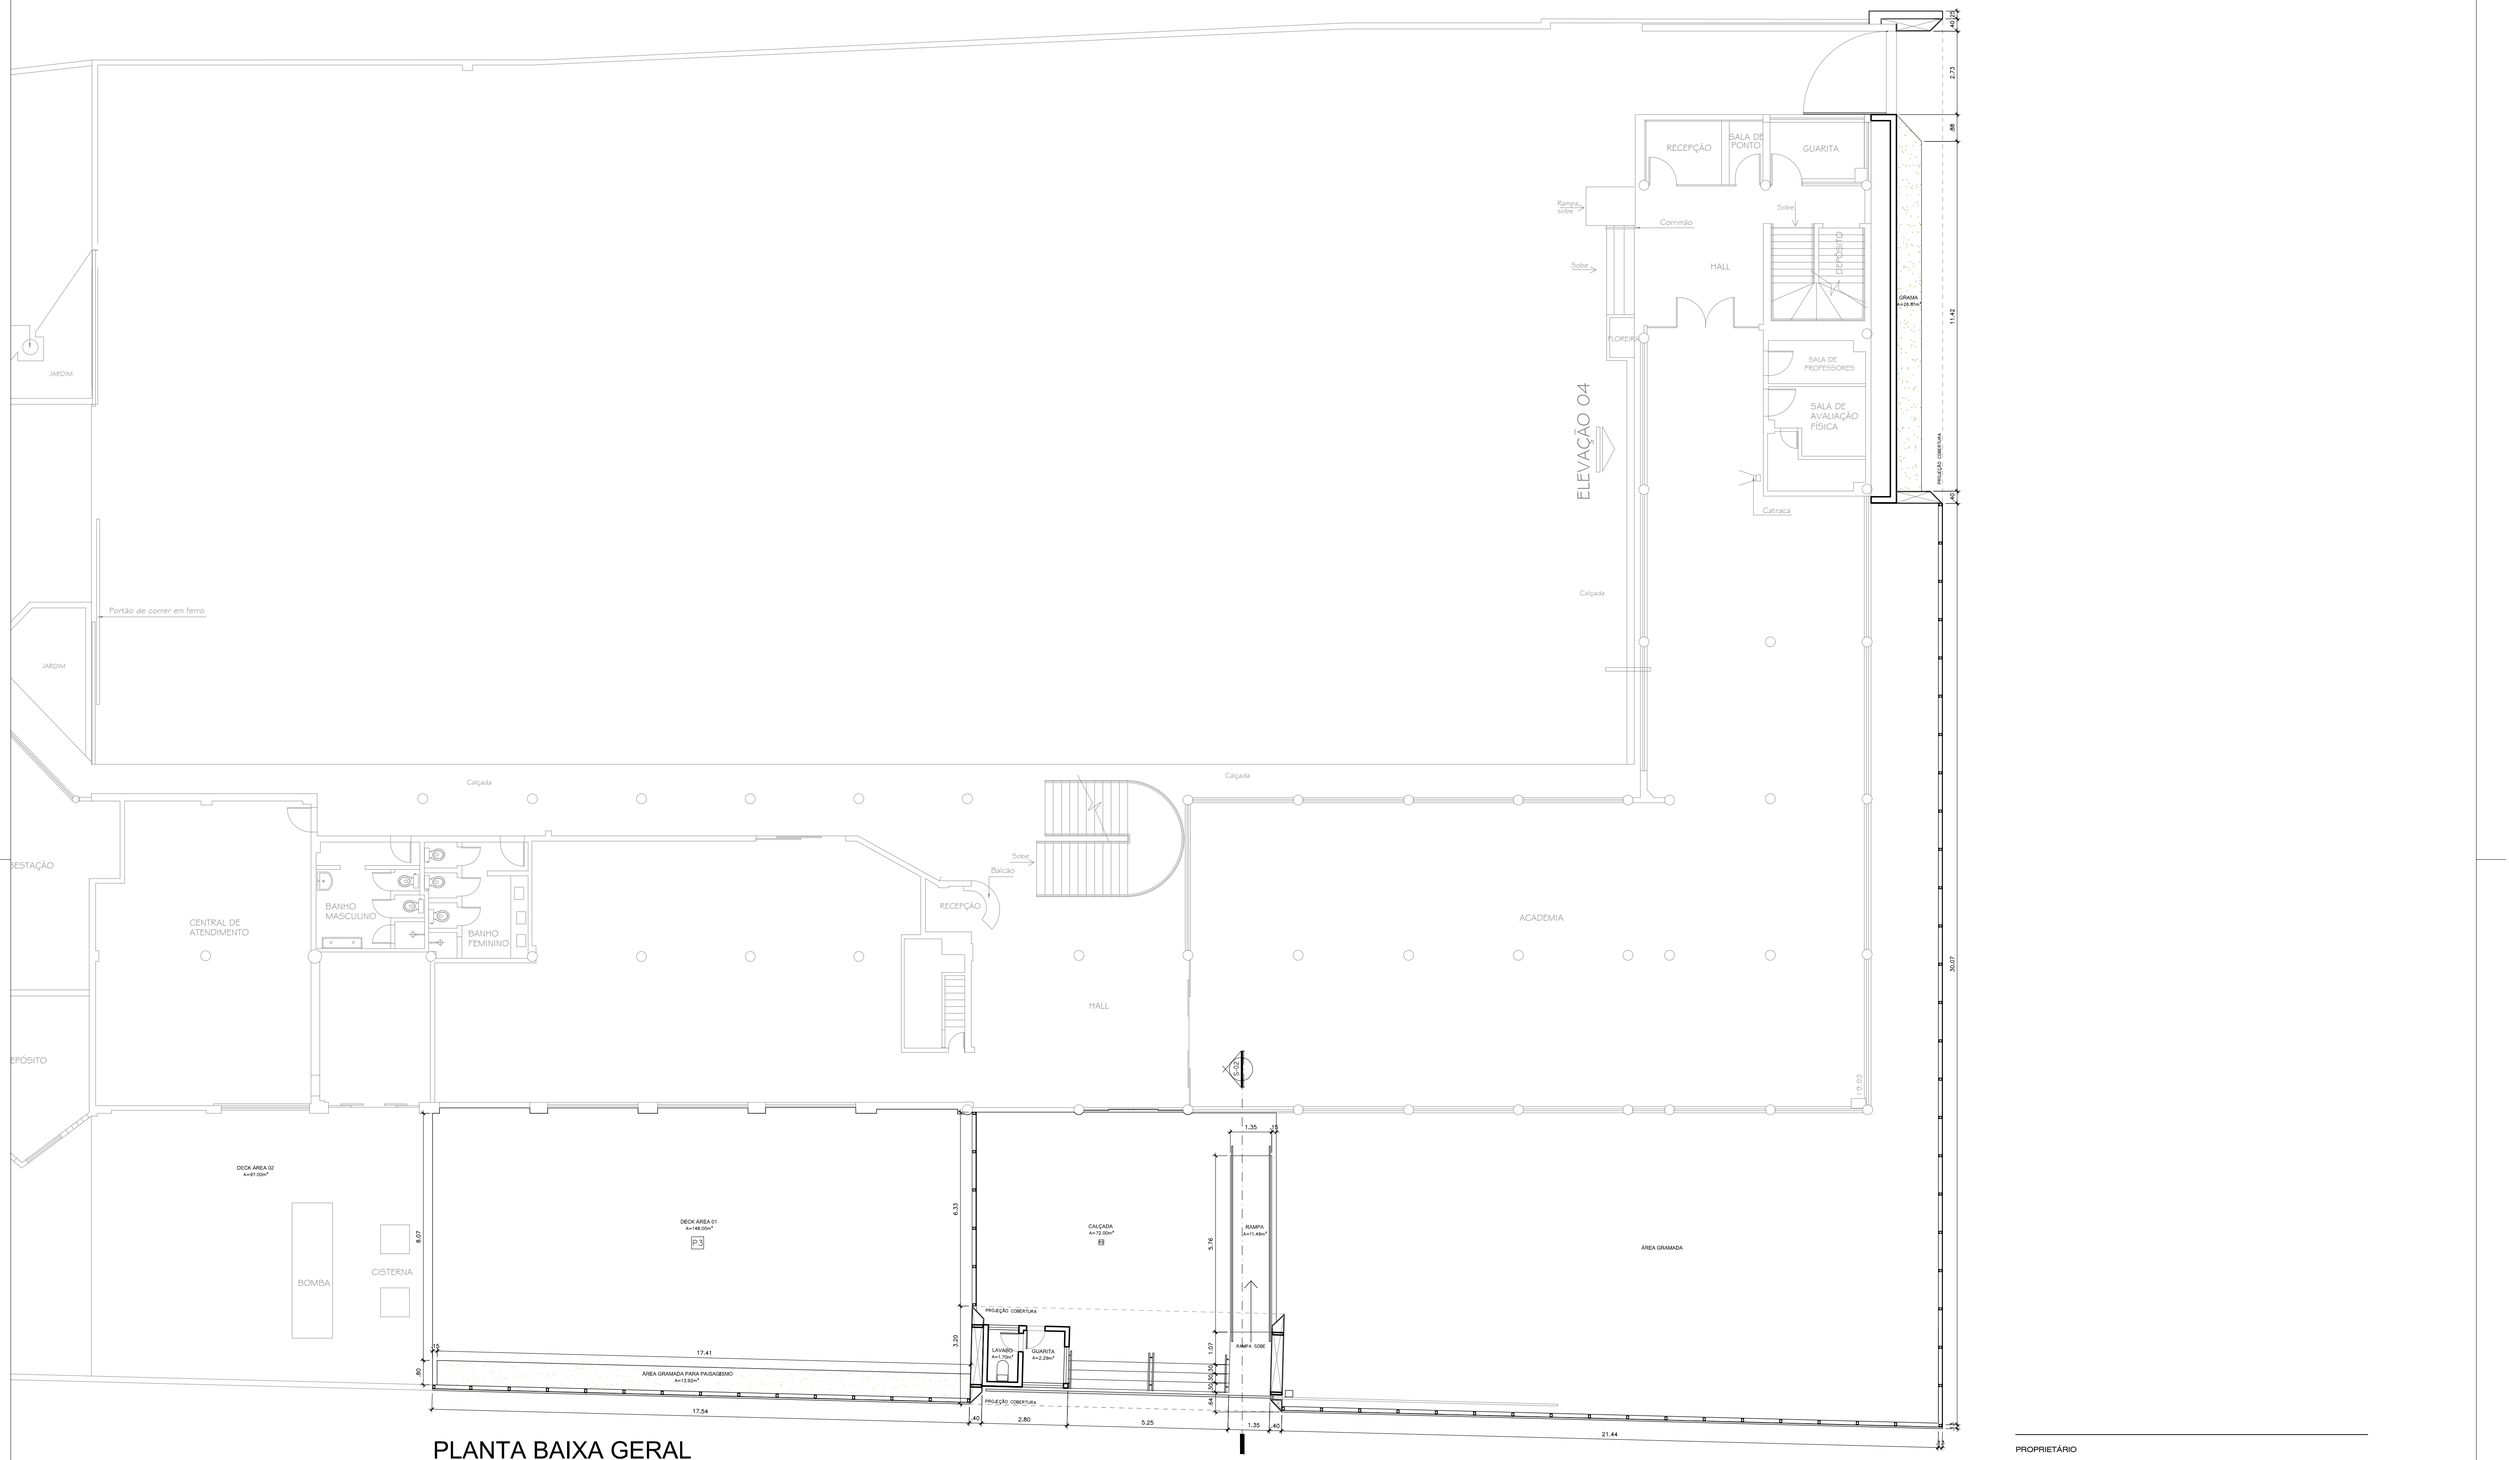


PLANTA BAIXA GERAL

ESC: 1/100

PROPRIETÁRIO

AUTORIA DO PROJETO

Observações:

FORRO

- F1 — FORRO EM GESSO ACARTONADO PINTADO NA COR BRANCO FOSCO

PISO

- P1 — PISO PORCELANATO POLIDO RETIFICADO 50X50 NA COR BEGE CLARO
- P2 — PISO PORCELANATO ANTIDERRAPANTE 80X80 NA COR CINZA CIMENTO
- P3 — PISO PORCELANATO ANTIDERRAPANTE MADEIRADO 120X20m

PAREDE

- P1 — PAREDE COM PINTURA ACRÍLICA ACETINADA NA COR BRANCO GELO
- P2 — PAREDE REVESTIDA COM CERAMICA NA COR BRANCA TAMANHO 22X50cm ou SEMILAR

ESQUADRIAS

- P1 — PORTA DE ABRIR EM ALUMÍNIO NA COR BRANCA 2.10 X 0.60m
- P2 — PORTA DE CORRER EM 4 FOLHAS EM VIDRO TEMPERADO 10mm 2.20 X 2.22m
- J1 — JANELA COM ESQUADRIA DE ALUMÍNIO COM FOLHA DE VIDRO 1.35X1.10/1.00m
- B1 — BALANCIN COM ESQUADRIA DE ALUMÍNIO COM FOLHA DE VIDRO 1.00X0.35/1.75

SERVIÇO SOCIAL DO COMÉRCIO
DEPARTAMENTO REGIONAL DO ESTADO DO PARÁ
RUA ASSIS DE VASCONCELOS, 359 - 5º 6º e 7º ANDARES
BELÉM - PA

SESC DOCA
RUA SENADOR MANOEL BARATA Nº 1873 - REDUTO
BELÉM - PA

ARQUITETÔNICO • EXECUTIVO

FOLHA Nº 01/05

CONTEUDO	ÁREA CONSTRUÍDA
PROJETO NOVA GUARITA, PÓRTICO E CALÇADA - SESC DOCA	--

CAD	DATA	ESCALA
MARCOS LOUREIRO	JUNHO. 2016	INDICADA