


PLANTA BAIXA - PAV. TÉRREO  
ESC.: 1/50

**Legenda**

Item	Qtd.	Descrição
A	01	Unid. Cond. "All DC Inverti V5 X", ref. "Midea", mod. MV5-N62WV2GN1, cap.nom. 590.200Btu/h, 220V/3F/60Hz.
B	05	Unid. Evap. "Wall mounted S type (Hiwall)", ref. "Midea", tipo Parede, mod. MDV-D22G/N1-S, cap. 7.500Btu/h.
C	01	Unid. Evap. "Wall mounted S type (Hiwall)", ref. "Midea", tipo Parede, mod. MDV-D28G/N1-S, cap. 9.600Btu/h.
D	01	Unid. Evap. "Wall mounted S type (Hiwall)", ref. "Midea", tipo Parede, mod. MDV-D36G/N1-S, cap. 12.300Btu/h.
E	02	Unid. Evap. "four Way", ref. "Midea", tipo Cassete, mod. MDV-D36Q4/N1-D, cap. 12.300Btu/h.
F	01	Unid. Evap. "four Way", ref. "Midea", tipo Cassete, mod. MDV-D36Q4/N1-D, cap. 12.300Btu/h.
G	05	Unid. Evap. "four Way", ref. "Midea", tipo Cassete, mod. MDV-D90Q4/N1-D, cap. 30.700Btu/h.
H	02	Unid. Evap. "Ceiling & Floor", ref. "Midea", tipo Teto, mod. MDV-D71DL/N1-C, cap. 24.200Btu/h.
I	01	Unid. Evap. "Ceiling & Floor", ref. "Midea", tipo Teto, mod. MDV-D71DL/N1-C, cap. 24.200Btu/h.
J	02	Unid. Evap. "Ceiling & Floor", ref. "Midea", tipo Teto, mod. MDV-D80DL/N1-C, cap. 27.300Btu/h.
K	04	Unid. Evap. "Ceiling & Floor", ref. "Midea", tipo Teto, mod. MDV-D90DL/N1-C, cap. 30.700Btu/h.
L	02	Unid. Evap. "Ceiling & Floor", ref. "Midea", tipo Teto, mod. MDV-D90DL/N1-C, cap. 30.700Btu/h.
M	02	Unid. Evap. "Ceiling & Floor", ref. "Midea", tipo Teto, mod. MDV-D112DL/N1-C, cap. 38.200Btu/h.
N	01	Caixa de Ventilação, ref. "Motivent", mod. SVDL-300, vazão 5.430m³/h, pressão 20mmCa e Filtro G4.
O	01	Greija de insuflamento com dupla deflexão e registro, ref. "Tros", mod. VAT, tam. 225 x 75 mm.
P	01	Greija de insuflamento com dupla deflexão e registro, ref. "Tros", mod. VAT, tam. 325 x 75 mm.
Q	02	Greija de insuflamento com dupla deflexão e registro, ref. "Tros", mod. VAT, tam. 425 x 75 mm.
R	03	Greija de insuflamento com dupla deflexão e registro, ref. "Tros", mod. VAT, tam. 225 x 125 mm.
S	02	Greija de insuflamento com dupla deflexão e registro, ref. "Tros", mod. VAT, tam. 325 x 125 mm.
T	02	Greija de insuflamento com dupla deflexão e registro, ref. "Tros", mod. VAT, tam. 225 x 225 mm.
U	01	Greija de insuflamento com dupla deflexão e registro, ref. "Tros", mod. VAT, tam. 325 x 225 mm.
V	03	Greija de insuflamento com dupla deflexão e registro, ref. "Tros", mod. VAT, tam. 425 x 225 mm.
X	02	Greija de insuflamento com dupla deflexão e registro, ref. "Tros", mod. VAT, tam. 525 x 225 mm.
Z	02	Greija de insuflamento com dupla deflexão e registro, ref. "Tros", mod. VAT, tam. 825 x 225 mm.

Obs.: Legenda geral.

**Simbologia:**

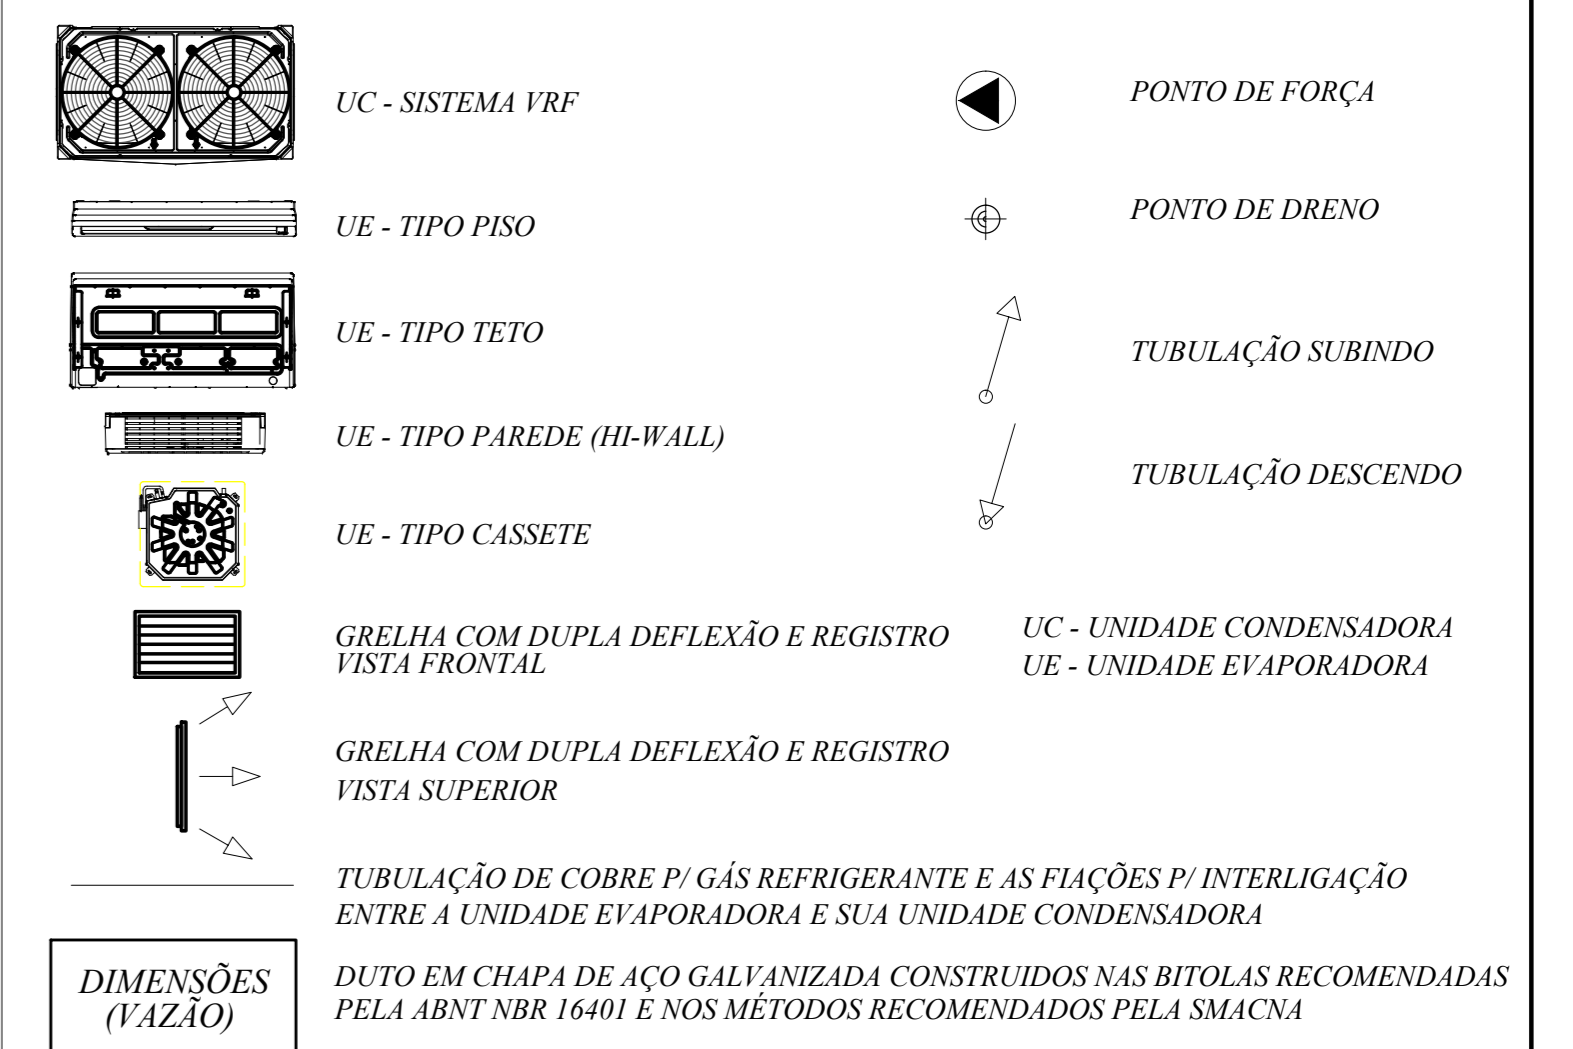

**Notas:**

- Todas as unidades evaporadoras deverão ser providas de ponto de alimentação elétrica e dreno conforme nos desenhos.

	<b>PROJETO BÁSICO DE RESTAURAÇÃO PARA IMÓVEL DE INTERESSE À PRESERVAÇÃO PARA AMPLIAÇÃO DA UNIDADE OPERACIONAL SESC BOULEVARD</b>	
	PROJETO ARQUITETÔNICO <b>ESCALA TRÊS ARQUITETOS ASSOCIADOS</b>	CIDADE/ESTADO: <b>BELEM - PA</b>
PROPRIETÁRIO: <b>SERVIÇO SOCIAL DO COMÉRCIO - SESC</b>	ESCALA: <b>INDICADA</b>	Desenvolvido em: Agosto 2016 Alex Rodrigues
ENDEREÇO: <b>BOULEVARD CASTILHO FRANÇA</b>	ARQUITETO: <b>ACI-PG-PA-TERREO-DWG</b>	DIGITALIZADO: <b>AGOSTO/2017</b>
ETAPA: <b>PROJETO EXECUTIVO DE CLIMATIZAÇÃO</b>	PRANCHA: <b>PLANTA BAIXA PAV. TERREO - PROPOSTA</b>	FRANÇA Nº: <b>01</b> <b>AC</b>
AUTORIA: <b>ENQ. JOAQUIM B. BRITO PEREIRA CREA Nº 7589 - D.PA</b>	A0 - 841 x 1189 mm	