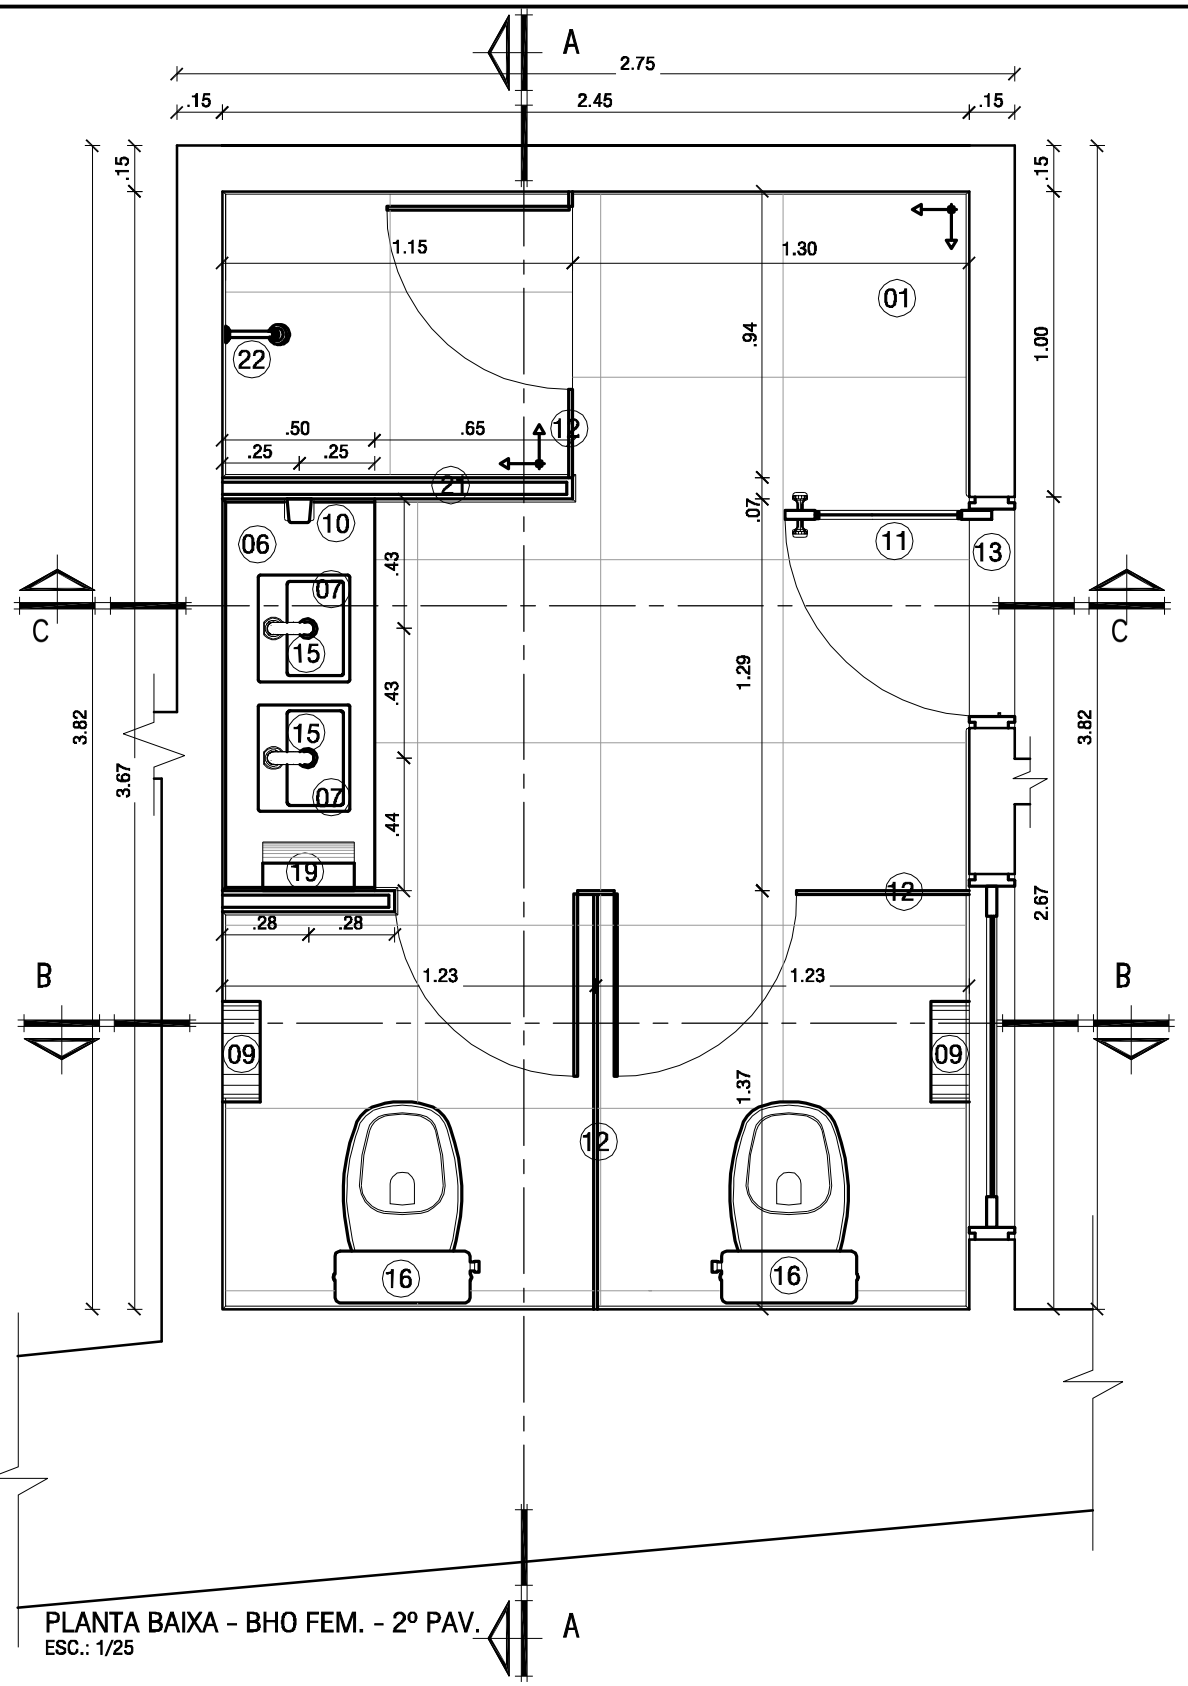

PLANTA BAIXA – BHO FEM. – 2º PAV.
ESC.: 1/25

LEGENDA:

01 - Piso em porcelanato técnico natural (Mate), Linha Mineral, na cor Mineral Portland cod. 22281 med 60x60 cm, nartural e acab. retificado, fab. Portobello;

02 - Revestimento em porcelanato esmaltado natural (Mate), linha Hangar na cor Hangar Toronto cod. 24448, med. 60x120 cm, natural com acab. retificado, fab. Portobello;

03 - Revestimento Brit. King's road 6,5x23 cm, fab. Portobello;

04 - Rodapé em nanoglass na cor Branco h=10 cm, arestas restas e acab. polido nas faces aparentes;

05 - Forro metálico tipo colméia, linha Minicell 42mm cor prata fab. Hunter Douglas ou similar.

06 - Bancada em Nanoglass, com testeira de 10cm e rodabanca de 15cm;

07 - Cuba de sobrepor retangular com mesa Ref L.98.17, cor Branco, fab. Deca;

08 - Sifão cromado fab. Deca;

09 - Dispenser Lalekla de papel higiênico em rolo cod.30175768. fab. Kimberly-Clark;

10 - Dispenser Lalekla para sabonete 400ml na cor branca, cod. 986776 fab. Kimberly-Clark;

11 - Porta metálica com caixilho em aço e detalhe em chapa xadrez esp. 3 mm, med. 70x210 cm;

12 - Divisória e porta em vidro laminado, pintado na cor Branca, esp. 12 mm;

13 - Soleira em mármore café imperial (h=15 cm), arestas retas e acab. polido nas faces aparentes;

14 - Espelho cristal prata 6mm c/ bizote de 1cm;

15 - Torneira automática de mesa Decamatic Eco ref 1173-c fab Deca ou similar

16 - Bacia para caixa acoplada, linha Duna, cor branca, cod. CP707. fab. Deca;

17 - Rodabanca em nanoglass, h = 15 cm;

18 - Peça em Nanoglass, medindo 7 cm de largura.

19 - Dispenser para toalhas de mãos Slimroll, cod. 30210379 cor branco, fab. Kimberly-Clark.

20 - Mictório com sifão integrado para válvula embutida ref M714 fab. Deca ou similar

21 - Divisória em gesso acartonado revestida em porcelanato esmaltado natural (Mate), linha Hangar cor Hangar Toronto cod.24448, med. 60x120cm

22 - Chuveiro com tubo de parede, linha Izy, cod. 1971C-CT, fab. Deca.

DIGITALIZADO:	REVISÃO EM:	IDENTIFICAÇÃO:	ETAPA:		
DEZ./2015	DEZ./2015	SANITÁRIO FEMININO 2°PAV.	DETALHAMENTO	PROJETO EXECUTIVO DE RESTAURAÇÃO, ADEQUAÇÃO E IMPLANTAÇÃO DO NOVO USO DO SESC BOULEVARD - ANEXO	
DESENVOLVIMENTO GRÁFICO Autocad 2015 HARON ALMEIDA JULIANE MACEDO ANDREZA SANTOS	VISTO LEILA BARBOSA	ESCALA: INDICADA	PRANCHA PLANTA BAIXA	PROJETO ANA LEILA BARBOSA -Arquiteta e Urbanista - CAU: A11946-6 FILOMENA MATA LONGO-Arquiteta-CAU: A7729-1	PRANCHA Nº: B15 24

A3 - 420 x 297 mm