


**SEÇÃO A**  
ESCALA: 1/25

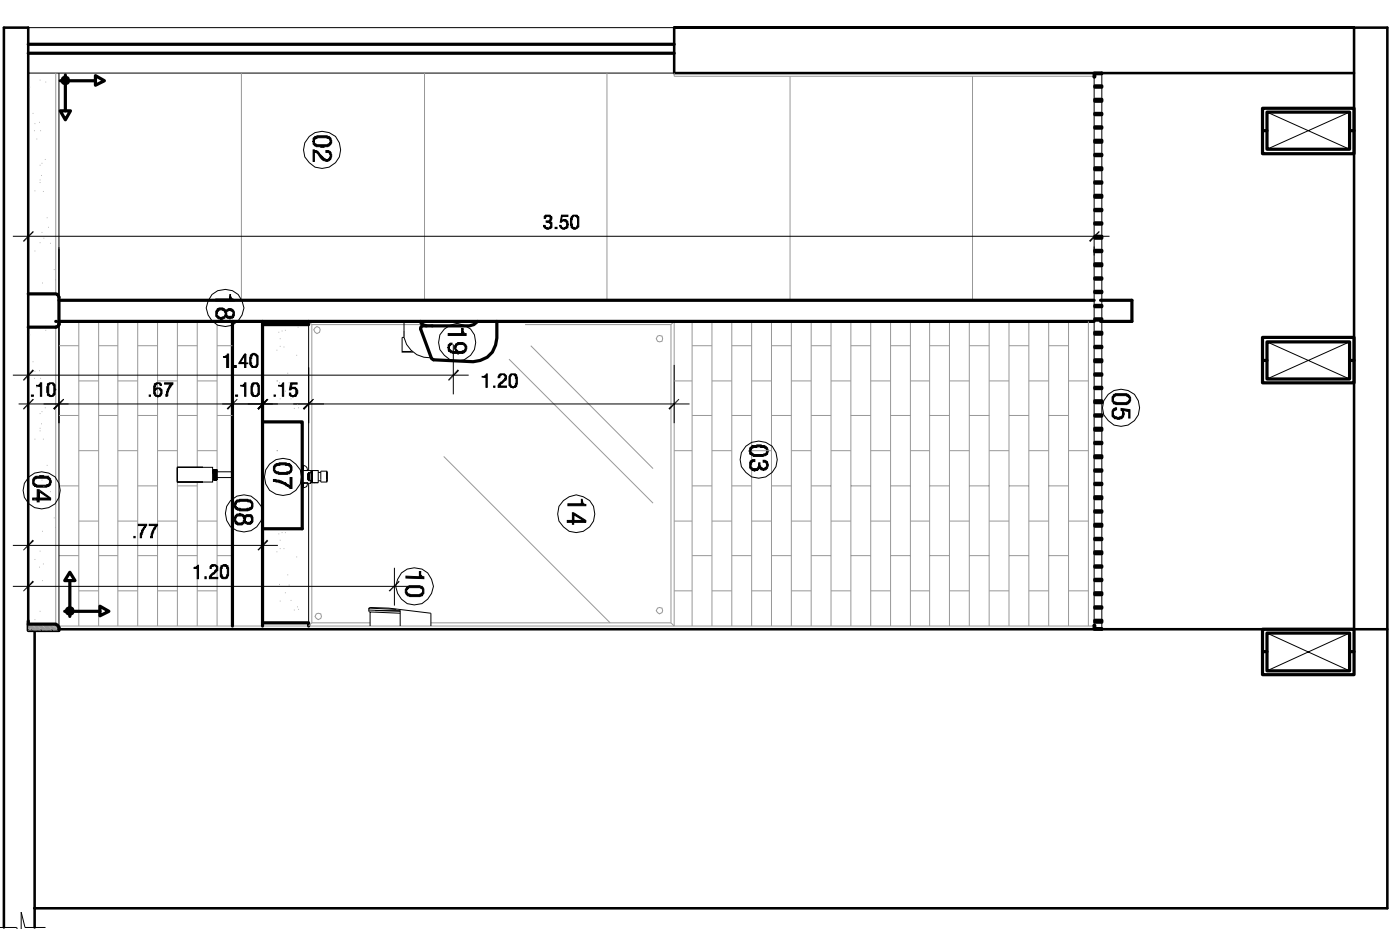

**SEÇÃO B**  
ESCALA: 1/25

DIGITALIZADO:	REVISÃO EM:	IDENTIFICAÇÃO:	ETAPA:	PROJETO
DEZ./2015	DEZ./2015	SANITÁRIO FEMININO TÉRREO	DETALHAMENTO	PROJETO EXECUTIVO DE RESTAURAÇÃO, ADEQUAÇÃO E IMPLANTAÇÃO DO NOVO USO DO SESC BOULEVARD - ANEXO
DESENVOLVIMENTO GRÁFICO Autorcad 2015	VISTO	ESCALA:	PRANCHIA	PRANCHIA Nº:
HARON ALMEIDA ANDREZA SANTOS	LEILA BARBOSA	INDICADA	SEÇÃO A SEÇÃO B	B02 24