




Corte A-A (projeto)
escala 1:75



Corte B-B (projeto)
escala 1:75

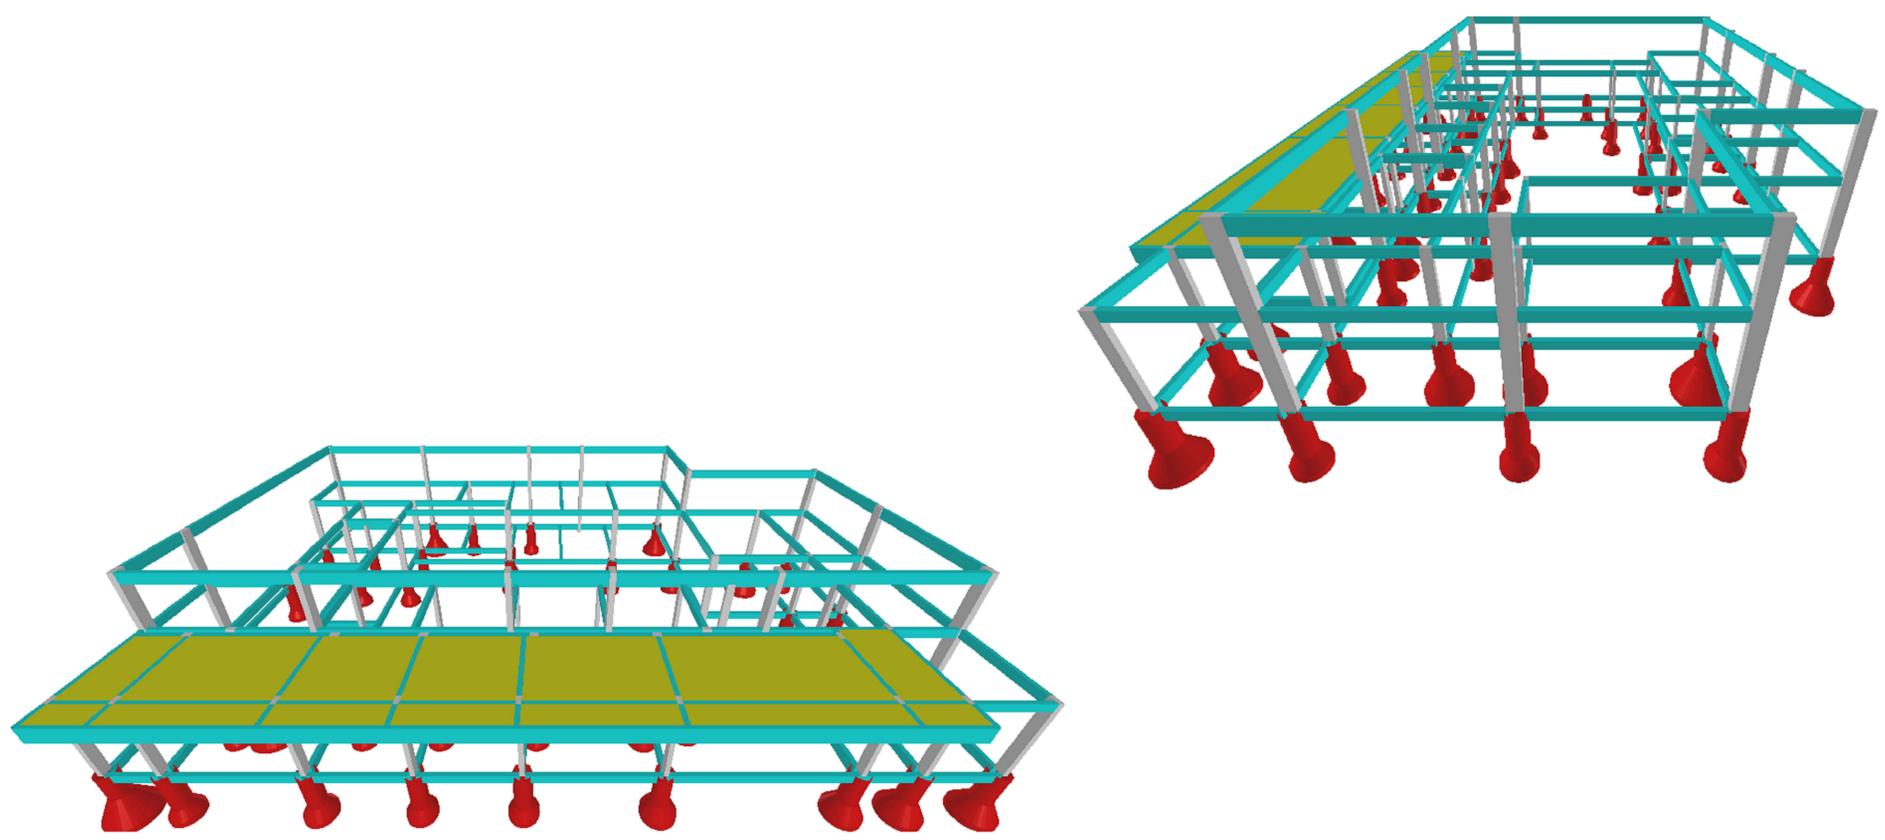

 Fone: (91) 8118-6172 (91) 8137-5695 E-mail: enprotec@outlook.com	OBRA: UPR
	ENDEREÇO: Av. Senador Lemos, nº 2056 - Telegrafo - Belém / PA
RESP. TÉCNICO: Engº Civil Érika Silva Guedes CREA-PA 151518/7-1	CLIENTE:  SERVIÇO SOCIAL DO COMÉRCIO DEPARTAMENTO REGIONAL DO ESTADO DO PARÁ RUA ASSIS DE MENDONÇA, 366 - 1º e 2º ANDARES BELÉM - PA
EST. 12/15	PROJETO: ESTRUTURAL DESENHO: CORTES E IMAGENS
	ESCALA: INDICADA DATA: Abril/2018 REVISÃO: DESENHO PROJETO: Eng. Jefferson Neto

Direitos Autorais Reservados. Lei Nº 11744/00