


PP12- 1 UNID.


- Chapa metálica pintada com tinta esmalte sintético ER com acab. semi brilho, cor Cinza Scania 75 fab. Anjo Tintas
- Vidro temperado 10mm incolor com leitreiro adesivado na cor Branco med 10cm de altura
- Vidro temperado 10mm formato eliptico, incolor com arte com fundo branco adesivada .

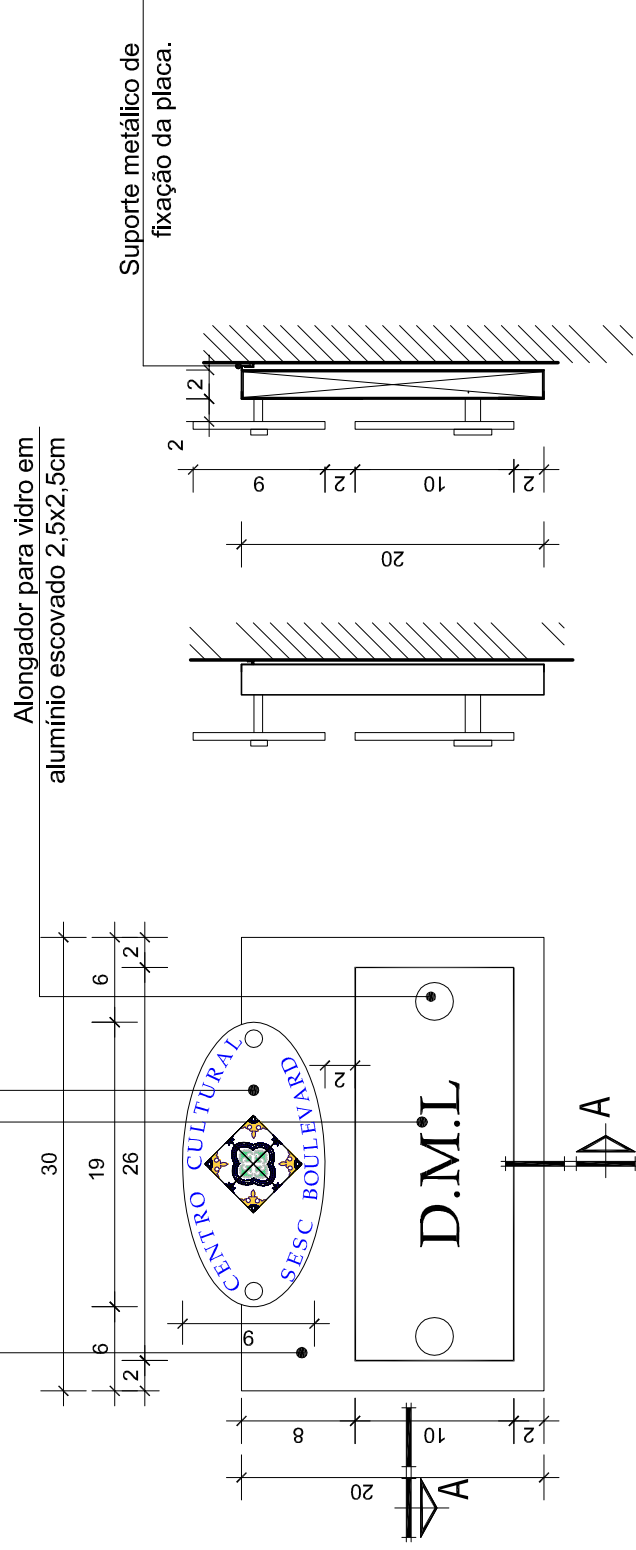

VISTA FRONTAL  
ESC.: 1/5

VISTA LATERAL  
ESC.: 1/5

SECÇÃO B  
ESC.: 1/5

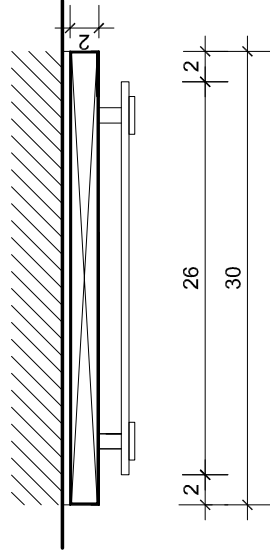

SECÇÃO A  
ESC.: 1/5

VISTO		PROJETO DE PROGRAMAÇÃO VISUAL PARA IMÓVEL DE INTERESSE À PRESERVAÇÃO PARA AMPLIAÇÃO DA UNIDADE OPERACIONAL SESC BOULEVARD	
DATA: MAR/2018	ESCALA: INDICADA	IDENTIFICAÇÃO: PROGRAMAÇÃO VISUAL	FRANCHA Nº: 13 19
DESENVOLV. GRÁFICO LEILA BARBOSA	FRANCHA PLACAS DE PAREDE PP.12 PRIMEIRO PAVIMENTO	PROJETO ANA LEILA BARBOSA -Arquiteta e Urbanista - CAU: A11946-6 FILOMENA MATA LONGO-Arquiteta-CAU: A7729-1	

LEGENDA:  
TOT - Totem de Informação  
PP - Placa de Parede  
PS - Placa Suspensa