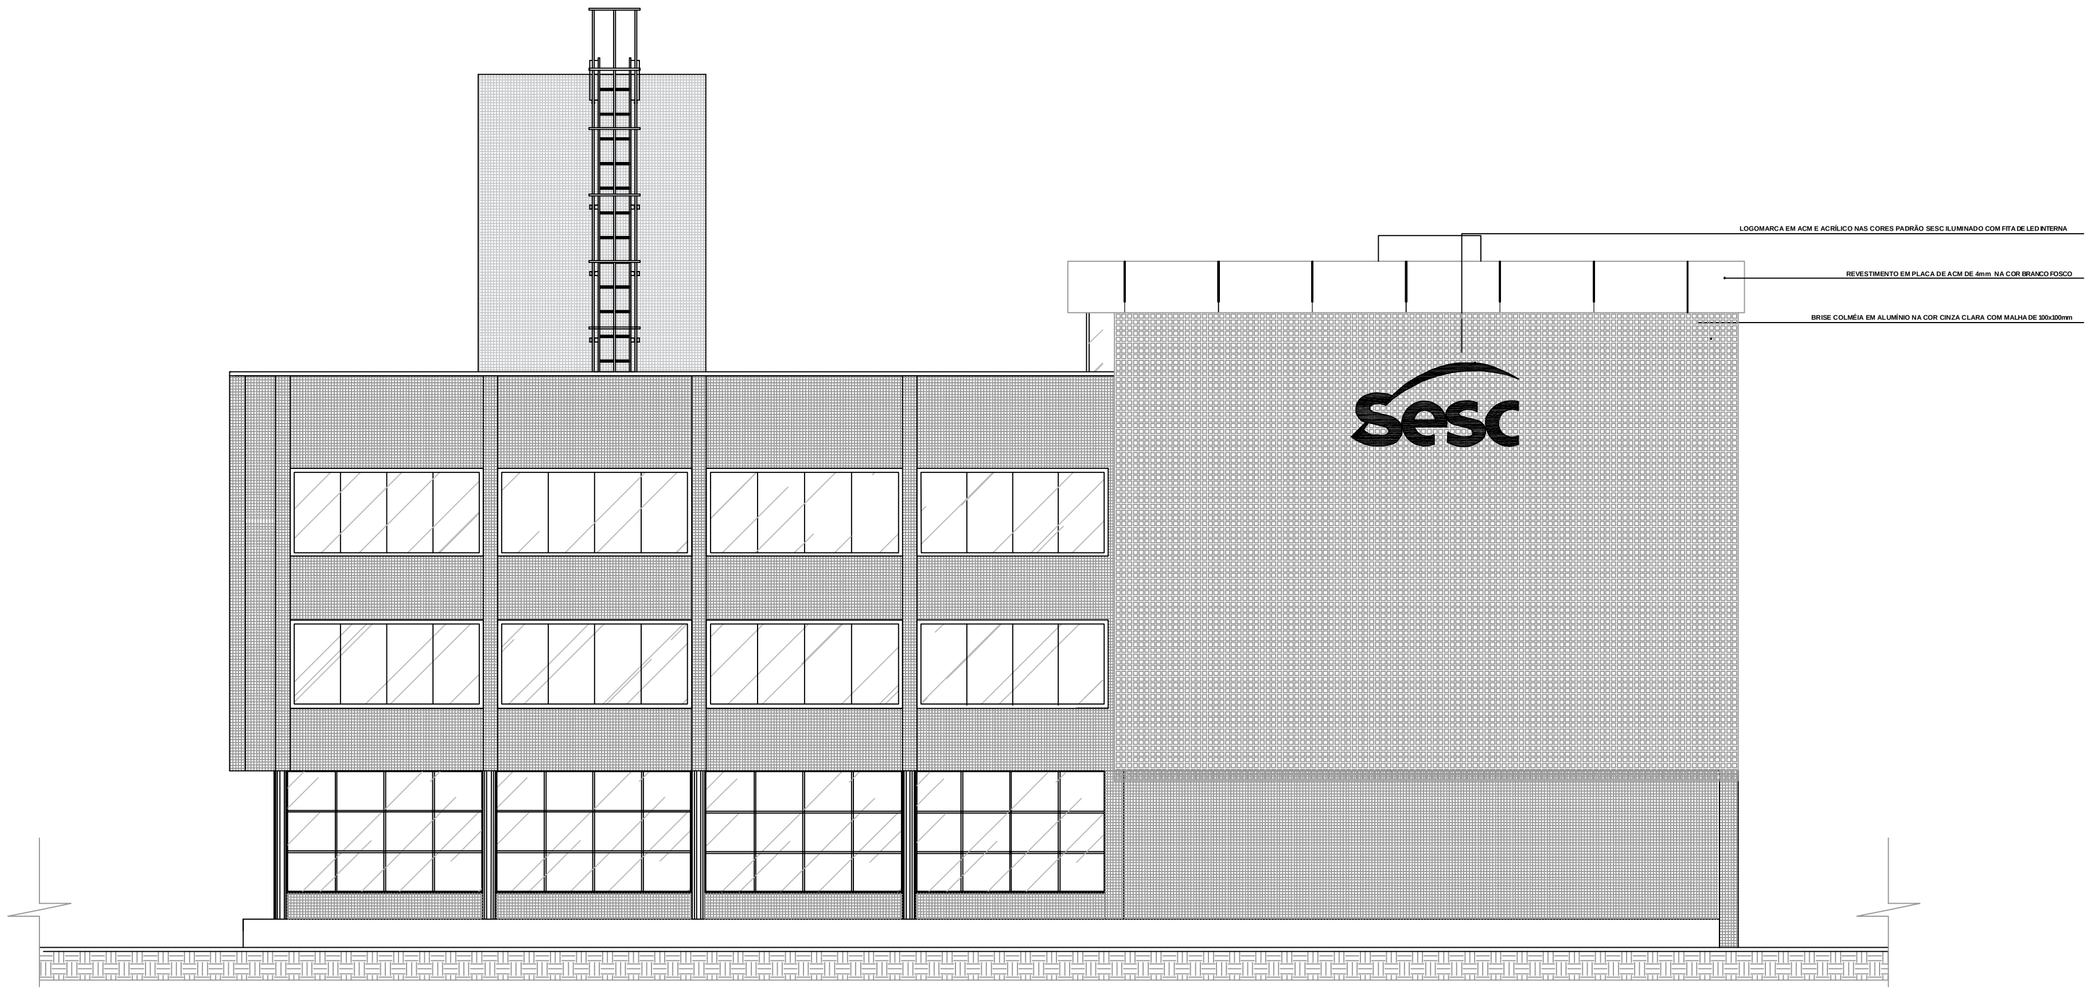

FACHADA VISCONDE DE SOUZA FRANCO
ESCALA ____ 1/75

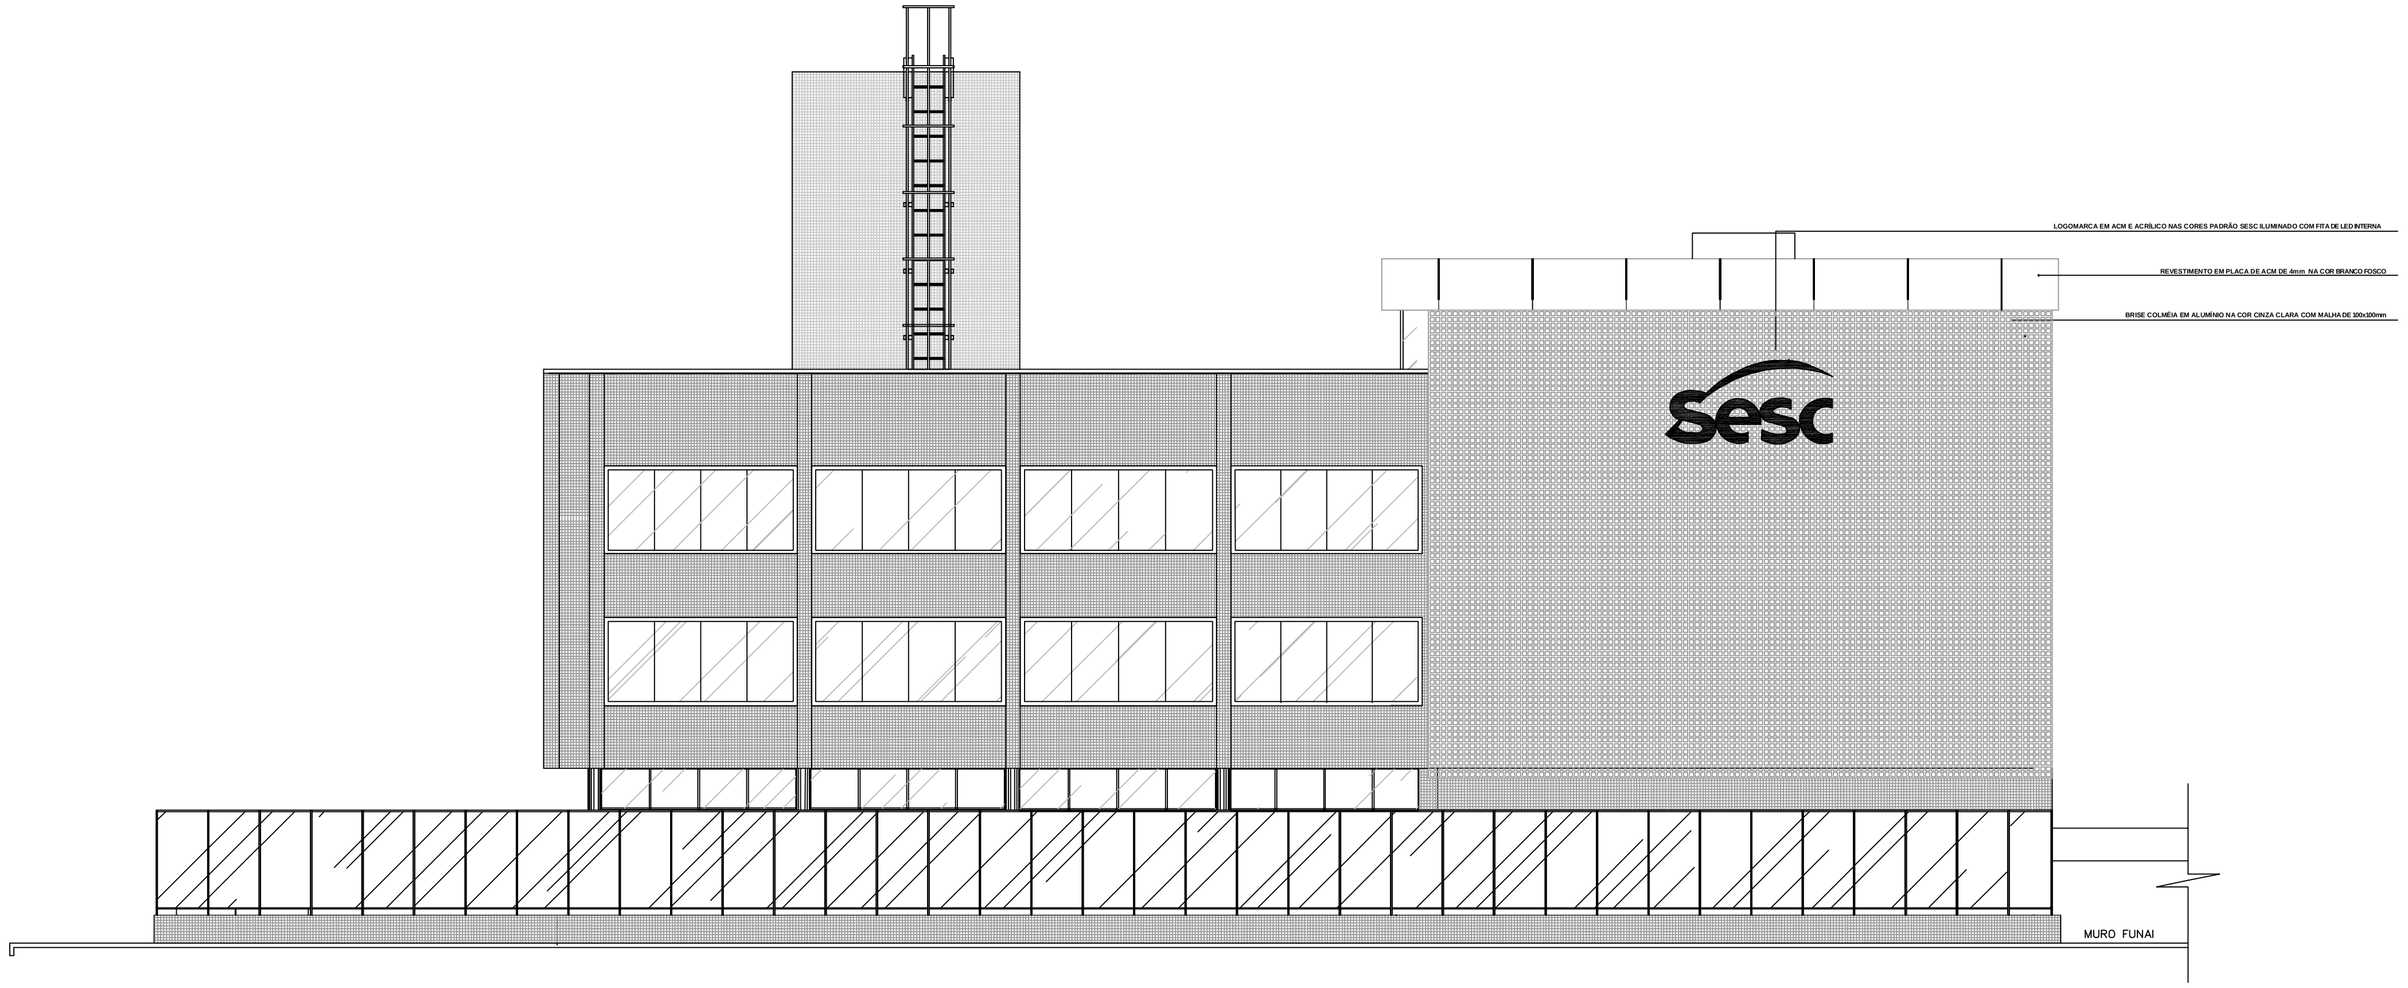

FACHADA VISCONDE DE SOUZA FRANCO
ESCALA ____ 1/75

Observações:

SERVIÇO SOCIAL DO COMÉRCIO
DEPARTAMENTO REGIONAL DO ESTADO DO PARÁ
RUA ASSIS DE VASCONCELOS, 359 - 5º E 1º ANDARES
BELÉM - PA

SESC DOCA

ARQUITETÔNICO • **PROJETO BÁSICO**

Conteúdo: Projeto Reforma Sesc Doca	Desenho: Marcos Loureiro
Escala: Indicada	Data: Agosto - 2021

Documento emitido para:
- ■ Projeto Básico:
- ☐ Aprovação Legal:
- ☐ Projetos complementáres:
- ☐ Orçamentos:
- ☐ Execução:

Assinaturas:

Prancha: 01 / 02 Total

Este projeto tem suas propriedades ideológicas e autorais protegidas por lei (LEI Nº 9.610, DE 19 DE FEVEREIRO DE 1998.). Todo e qualquer tipo de reprodução/plágio do mesmo, culminará em ações jurídicas cabíveis.