

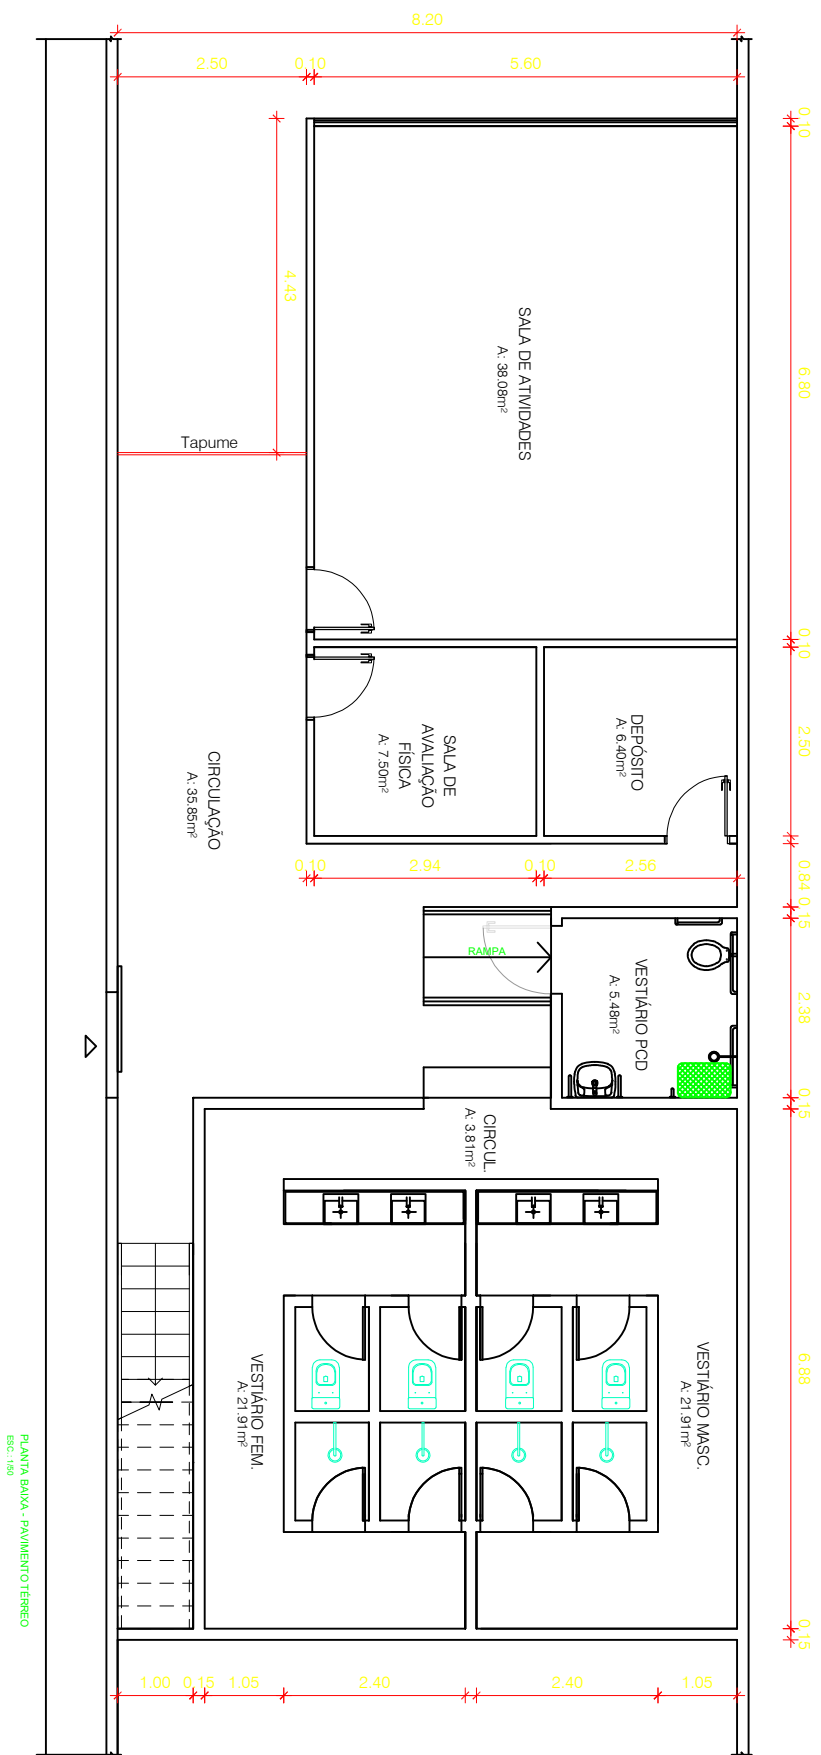
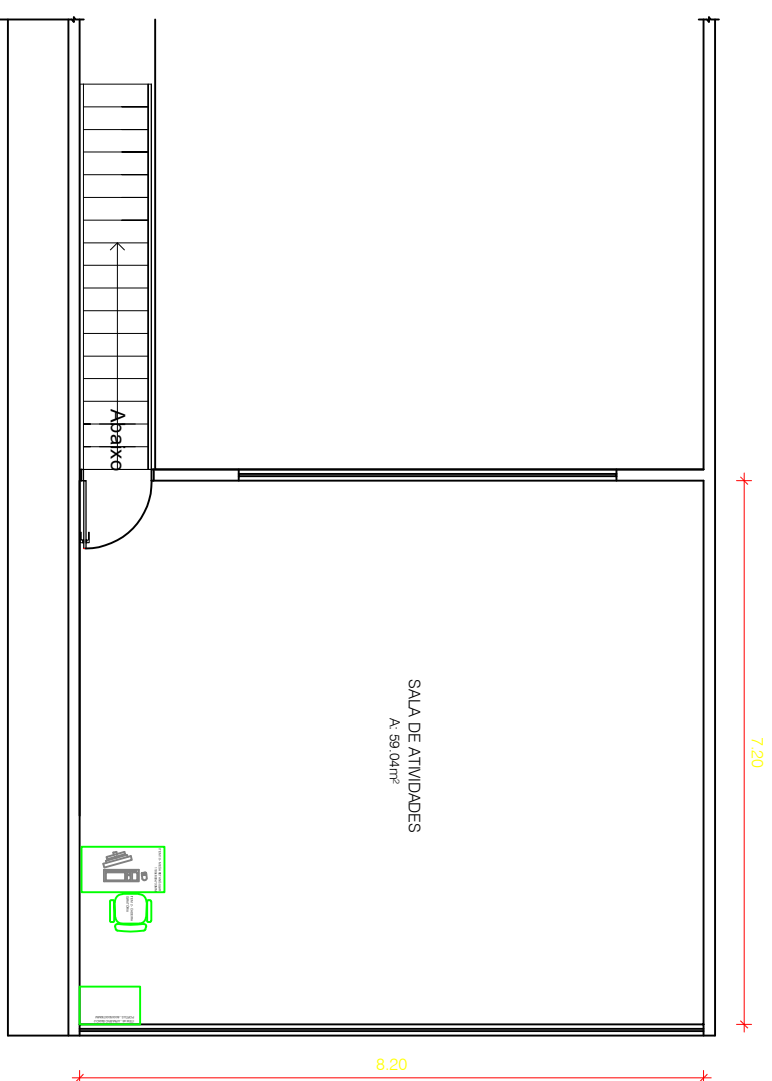


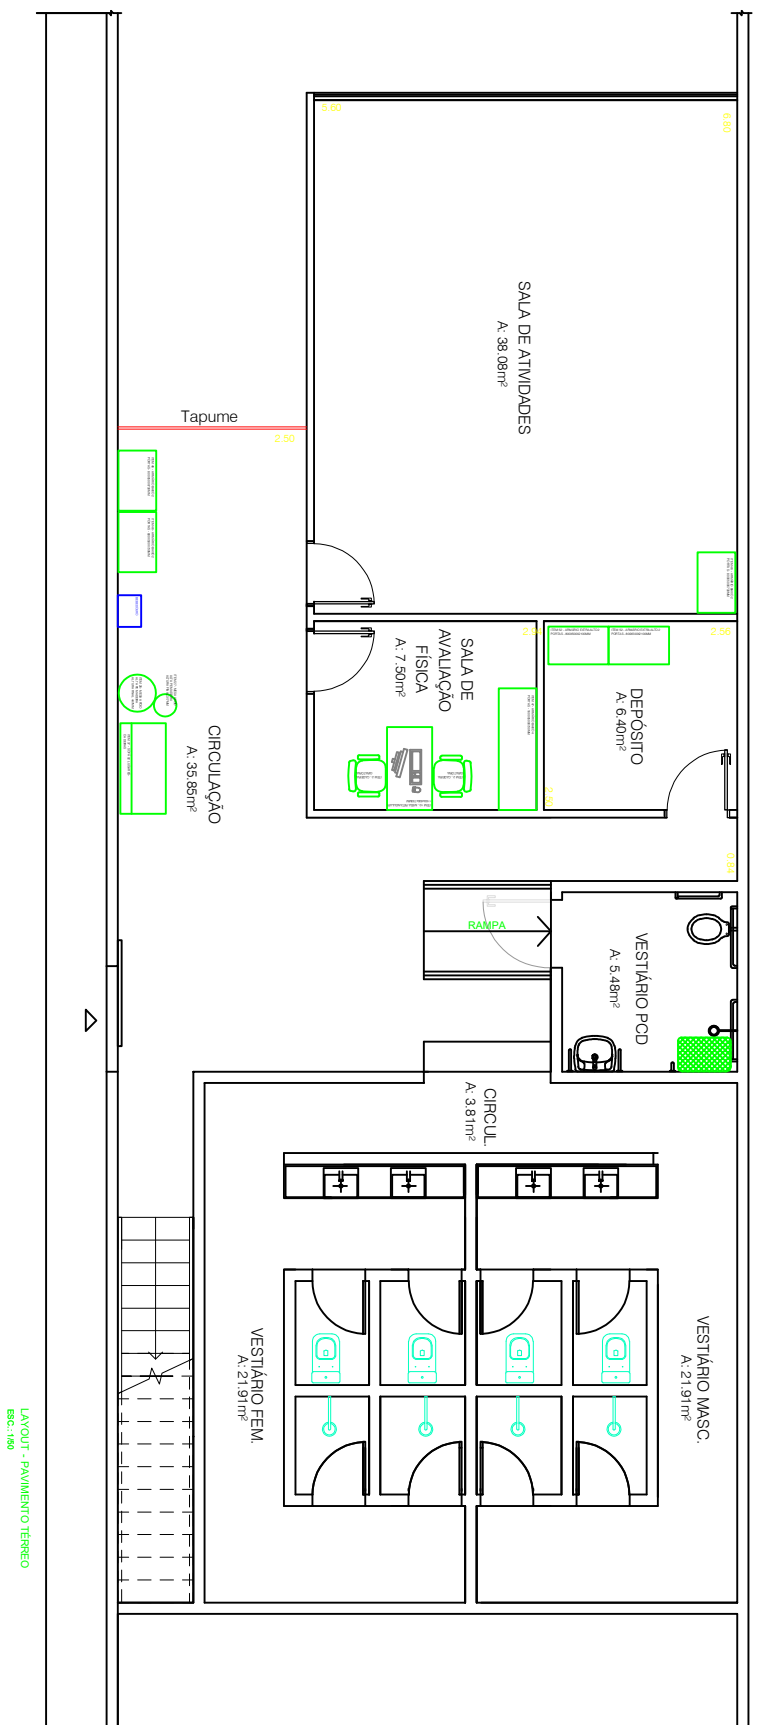

PLANTA BAIXA - PAVIMENTO TERREO
ESC.: 1/50

PLANTA BAIXA - PAVIMENTO SUPERIOR
ESC.: 1/50

LAYOUT - PAVIMENTO TERREO
ESC.: 1/50

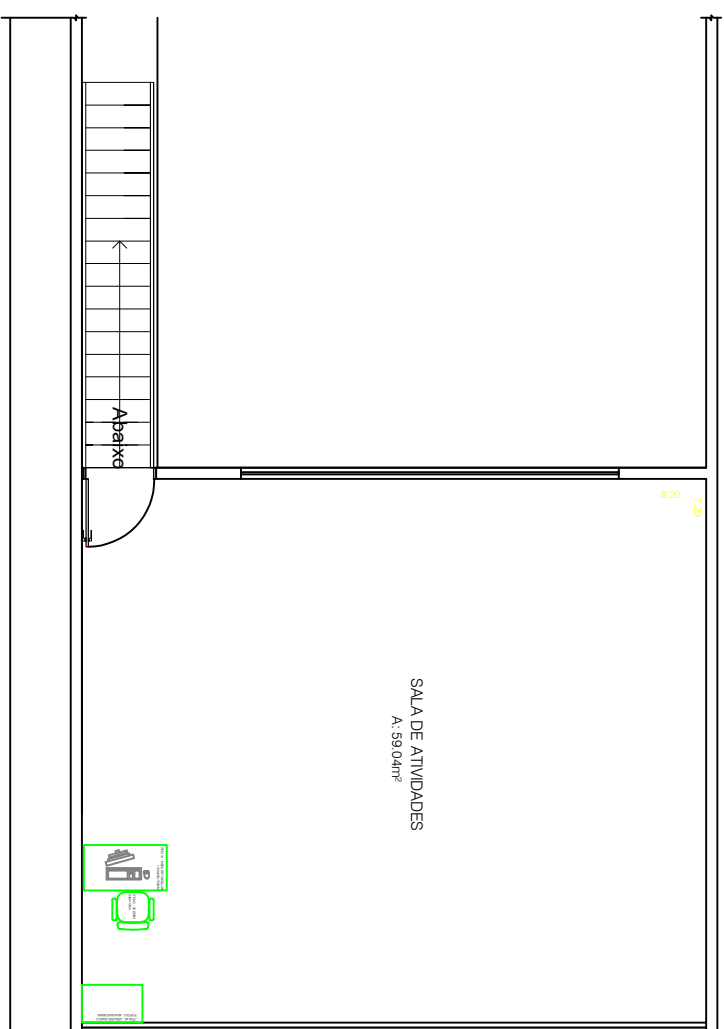

LAYOUT - PAVIMENTO SUPERIOR
ESC.: 1/50

ESPECIFICAÇÕES PAREDE E TETO	
MATERIAL	ALUMINIO
NOTAS	DESEJO ACABAMENTO ESMALTADO COM REFORÇO EM FIBRA DE CARBONO E REVESTIMENTO EM PÓ DE ACRILICA COR BRANCA.
PAREDE	PAINEL EM TELA ACRILICA ACETINADA COM BORDADO
TETO	PAINEL ACRILICA ESCURA COM BORDADO.

 SERVIÇO SOCIAL DO COMÉRCIO DEPARTAMENTO REGIONAL DO ESTADO DO PRAIA		GRUPO
CLÍNICA ODONTOLÓGICA E SALAS DE ATIVIDADES SESC CAPANEMA - PA		
PROJETO:	EQUIPE TÉCNICA: CAMILA BASTOS ARQUITETA - CREA/PA 46006-16 MONIQUE DIAS ENGENHEIRO CIVIL - CREA/PA 301300-PA MARIANO OLIVEIRA ENGENHEIRO ELETRICISTA - CREA/PA 151658806	
CONTEÚDO:	SALAS DE ATIVIDADES LAYOUT / PLANTA BASTA - PAVIMENTO TERREO E SUPERIOR	
COORDINAÇÃO DO ARQUIVO:	ESCALA:	
PROJ. SESC-PA, ADEQUAÇÃO CLÍNICA E SALAS CAPANEMA	INDICAÇÃO:	
	JULHO/2026	
	INÍCIO DA FASE:	
	ARQ	
	04/05	