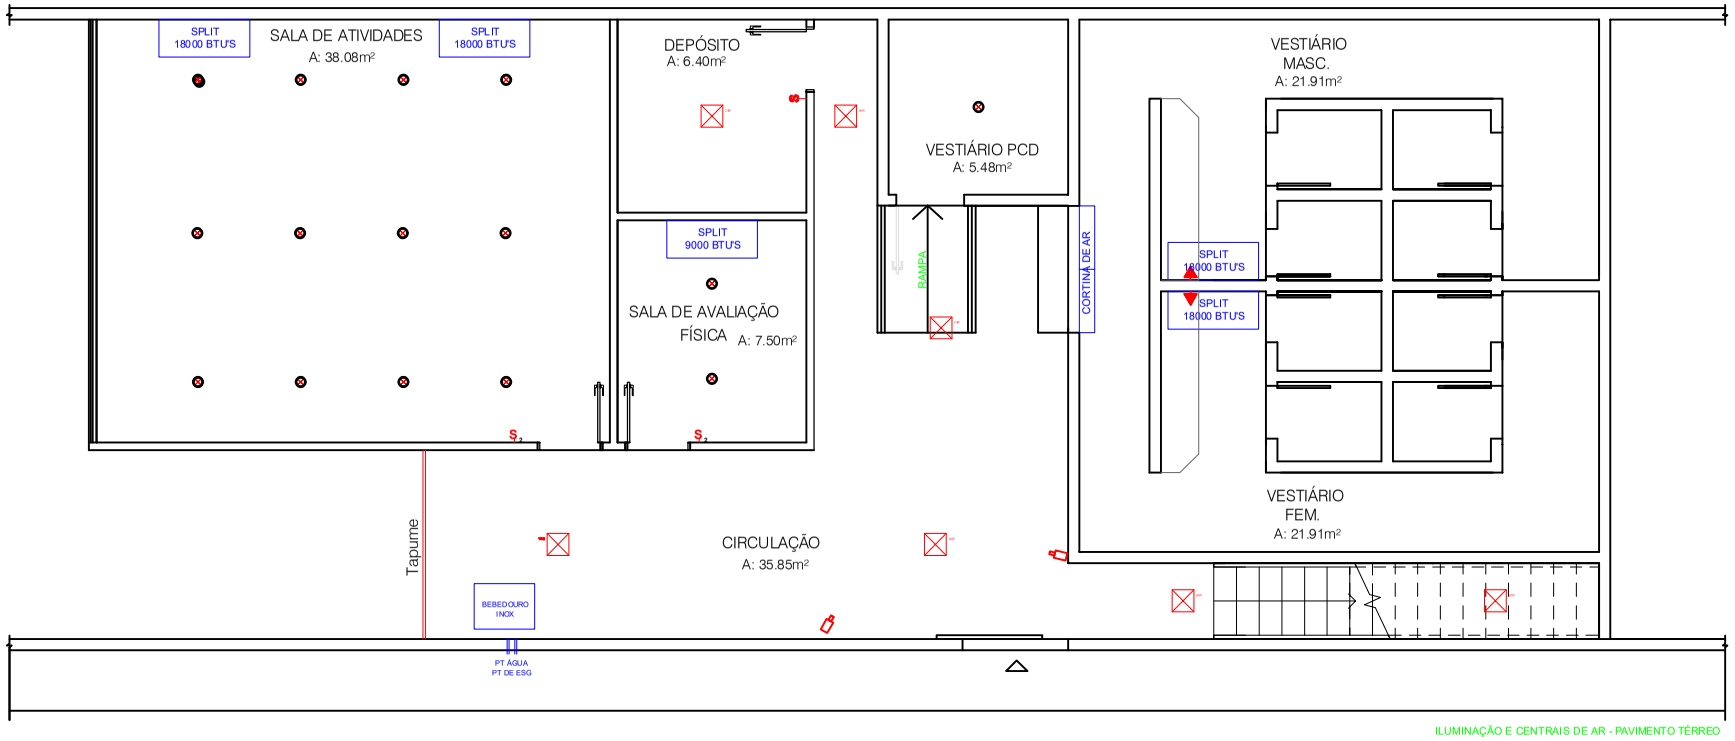

ILUMINAÇÃO E CENTRAIS DE AR - PAVIMENTO TÉRREO
ESC.: 1/50

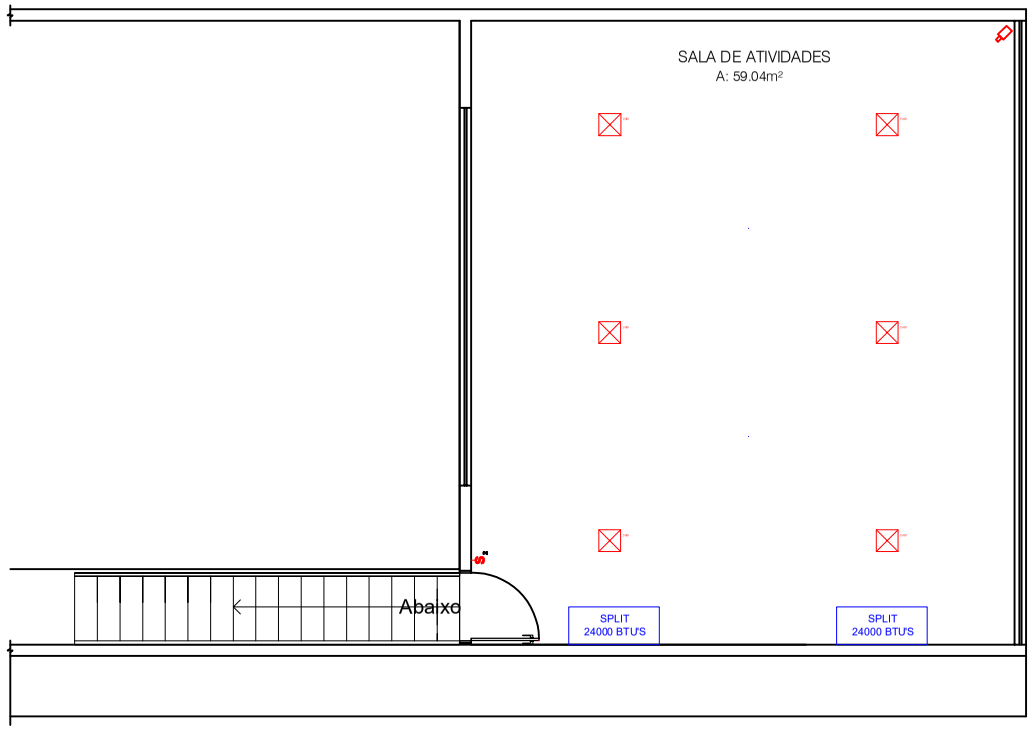

ILUMINAÇÃO E CENTRAIS DE AR - PAVIMENTO SUPERIOR
ESC.: 1/50

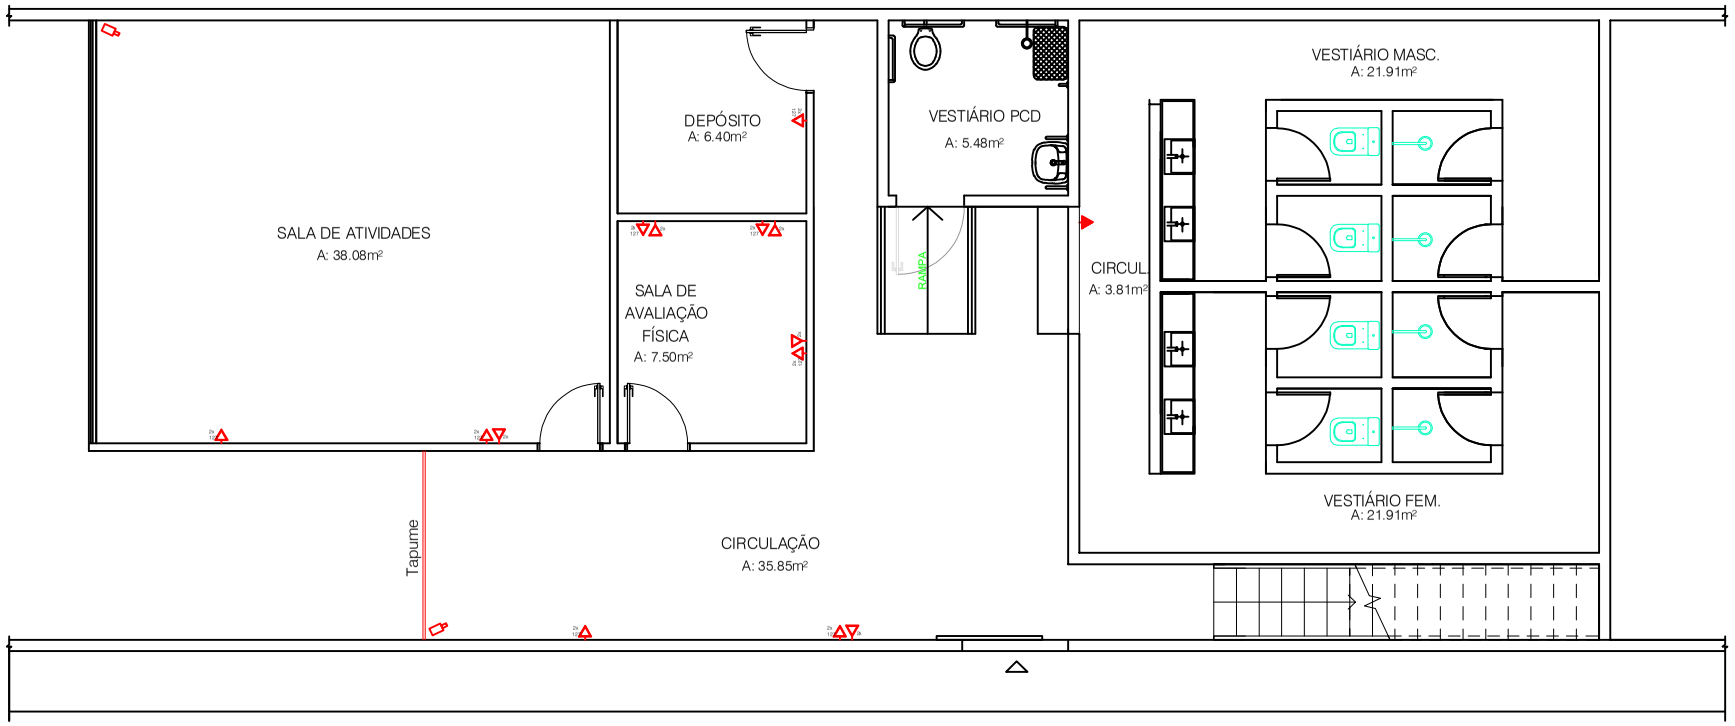

PONTOS ELÉTRICOS E LÓGICOS - PAVIMENTO TÉRREO
ESC.: 1/50

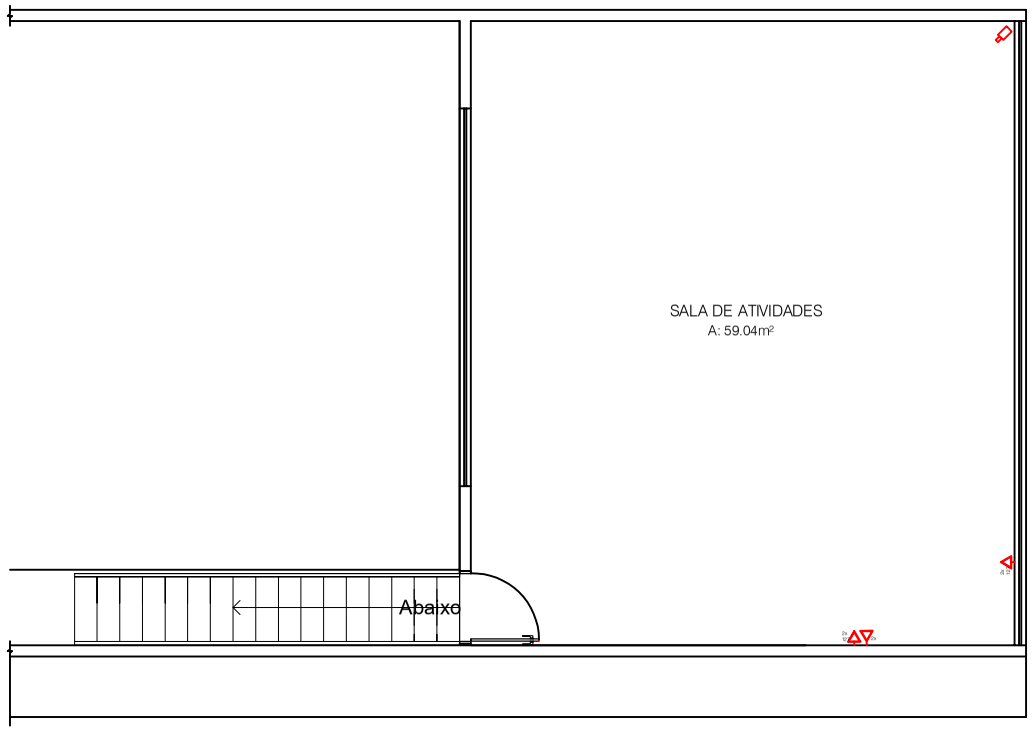

PONTOS ELÉTRICOS E LÓGICOS - PAVIMENTO SUPERIOR
ESC.: 1/50

LEGENDA

- tomada baixa h=30cm
- tomada média h=120cm
- tomada alta h=220cm
- Ponto lógico - câmera
- Ponto lógico baixo h=30cm
- Ponto lógico médio h=120cm
- Ponto lógico alto h=220cm
- Painel redondo de embutir
- Luminária de embutir 24w
- Luminária de embutir 18w
- AP Access Point
- S interruptor simples
- S_2 interruptor duplo
- S_{3w} interruptor three-way
- perfil de led de embutir

ESPECIFICAÇÕES PAREDE E TETO
MATERIAL/ACABAMENTO
PORTÃO: GRÉSIO ACARTONADO ESTRUTURADO, COM ACABAMENTO EM PINTURA ACRÍLICA NA COR BRANCO NEVE.
PAREDE: PINTURA EM TINTA ACRÍLICA ACETINADA NA COR BRANCO GELO.
TETO: PINTURA ACRÍLICA FOSCA NA COR BRANCO NEVE.

SERVIÇO SOCIAL DO COMÉRCIO
DEPARTAMENTO REGIONAL DO ESTADO DO PARÁ

OBRA:
CLÍNICA ODONTOLÓGICA E SALAS DE ATIVIDADES
SESC CAPANEMA - PA

PROJETO:
ARQUITETÔNICO

EQUIPE TÉCNICA:
CAMILA PANTOJA
ARQUITETA - CAU-PA A80961-6
MONACO DIAS
ENGENHEIRO CIVIL - CREA-PA 30130D-PA
MAURICIO OLIVEIRA
ENGENHEIRO ELETRICISTA - CREA-PA 1514568926

CONTEÚDO:
SALAS DE ATIVIDADES
PLANTA DE ILUMINAÇÃO / PLANTA DE PONTOS DE ELÉTRICA E LÓGICA - PAVIMENTO TÉRREO E SUPERIOR

DATA: JULHO/2026

Nº DA PRANCHA: ARQ 05/05

CODIFICAÇÃO DO ARQUIVO:
PA90_SESC-PA_ADEQUAÇÃO_CLÍNICA E SALAS_CAPANEMA

ESCALA: INDICADA

ESTE PROJETO NÃO PODERÁ SOFRER ALTERAÇÕES SEM ORDENS EXPRESSAS DO AUTOR.