



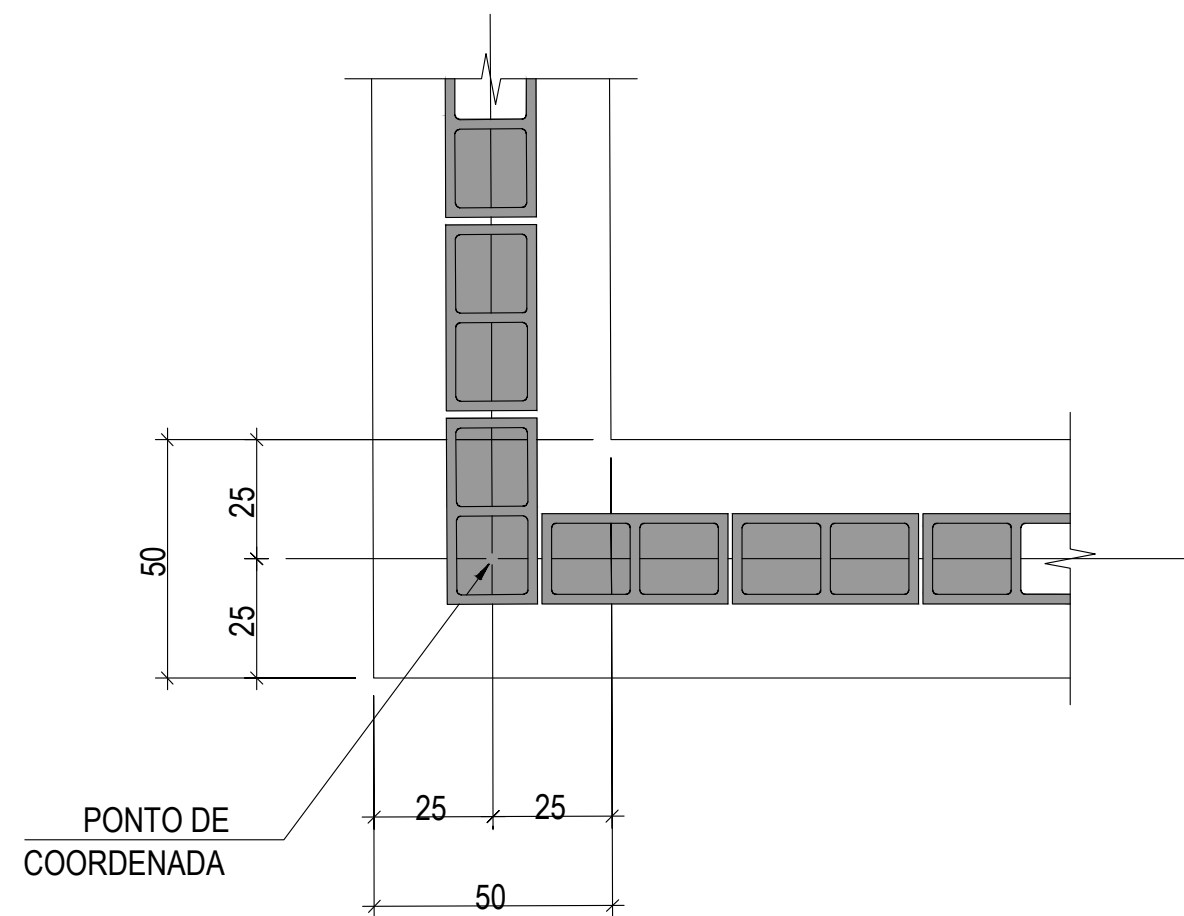

PLANTA TÍPICA DE LOCAÇÃO

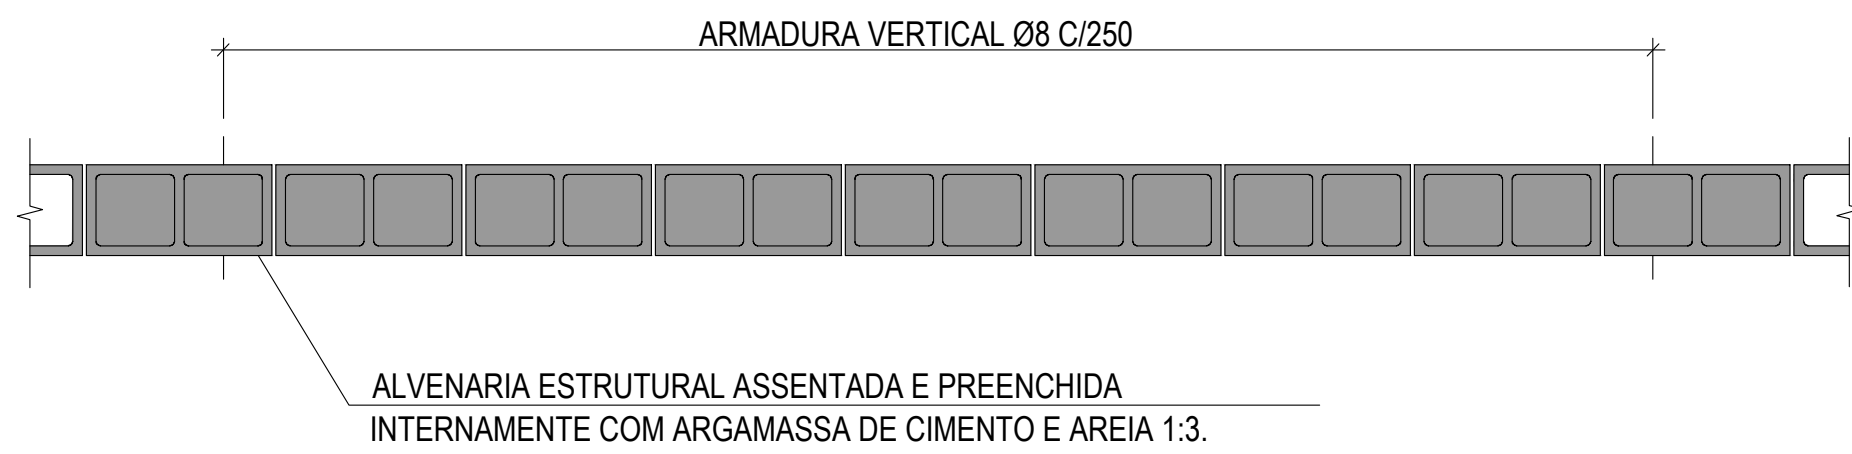

PLANTA TÍPICA
ESCALA 1 : 25

LISTA DE FERROS				
N.	Ø	QUANT.	COMPRIMENTOS	
			UNT. (cm)	TOTAL (m)
1	8	8368	60	5020,80
2	8	8	67811,33	5424,91
3	8	360	69	248,40
4	8	2	67811,33	1356,23

01 PLANTA IMPLANTAÇÃO
ESCALA: 1/500

REV.	MODIFICAÇÃO	DATA	AUTOR(ES) DO PROJETO	DESENHISTA(S)	APROVO

ESPAÇO PARA CÁLCULO DE ÁREA:

RESPONSÁVEL TÉCNICO



CONSTRUÇÃO DO MURO FRONTAL SESC LER - SÃO FRANCISCO

ROD.PA-320, KM13 - LOTE AGRICOLA, Nº 11 - SÃO FRANCISCO DO PARÁ

EST 01/01

CODIFICAÇÃO DO ARQUIVO:
PA70 - SESC-PA_SESC LER SÃO FRANCISCO_CONSTRUÇÃO_MURO

ESCALA:
INDICADA

ESTE PROJETO NÃO PODERÁ SOFRER ALTERAÇÕES SEM ORDENS EXPRESSAS DO AUTOR