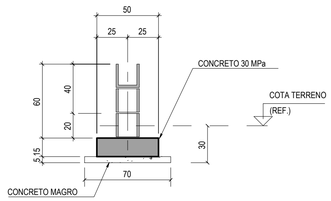

CORTE TÍPICO DA MURETA PARA CERCA EXTERNA
ESCALA 1 : 25

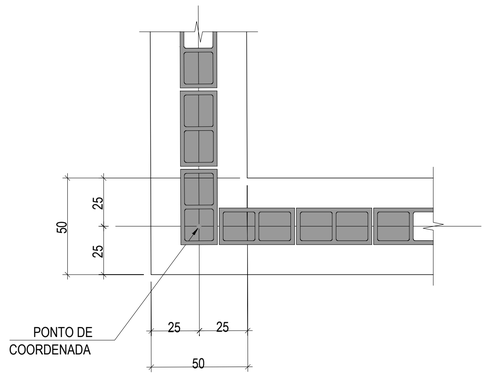

PLANTA TÍPICA DE LOCAÇÃO
ESCALA 1 : 25

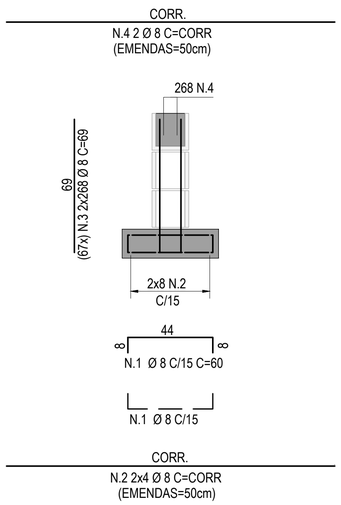

CORTE TÍPICO - ARMADURA
ESCALA 1 : 25

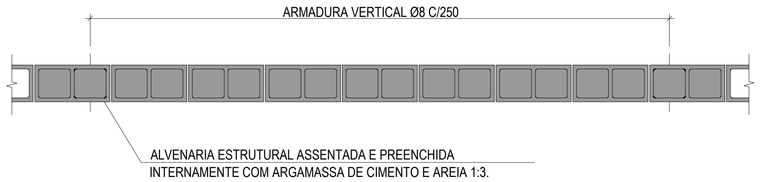

PLANTA TÍPICA
ESCALA 1 : 25

LISTA DE FERROS

N.	Ø	QUANT.	COMPRIMENTOS	
			UNT. (cm)	TOTAL (m)
1	8	4.024	60	2414,40
2	8	8	32618,16	2609,45
3	8	360	69	172,50
4	8	2	32618,16	652,36

Assinado eletronicamente por:
Breno Da Silva Amaral
CPF: ***.979.242-**
Data: 03/09/2026 14:09:23 -03:00

Observações:

PROPRIETÁRIO: SESC

RESPONSÁVEL TÉCNICO:

PROJETO: BRENO DA SILVA AMARAL

OBRA:

CONSTRUÇÃO DO MURO DO SESC RONDON DO PARÁ

ENDEREÇO DO EMPREENDIMENTO:

Avenida Rua Leonel Brizola, Lote 10, Quadra 6 - Loteamento Milton Arantes - Rondon Do Pará - Pará

IDENTIFICAÇÃO DO PROJETO:

PROJETO ESTRUTURAL- MURO

Nº DA PRANCHA:

EST 01/01

CODIFICAÇÃO DO ARQUIVO:

PA85 - SESC-PA_RONDON_CONSTRUÇÃO_MURO

ESCALA:
INDICADA

ESTE PROJETO NÃO PODERÁ SOFRER ALTERAÇÕES SEM ORDENS EXPRESSAS DO AUTOR.