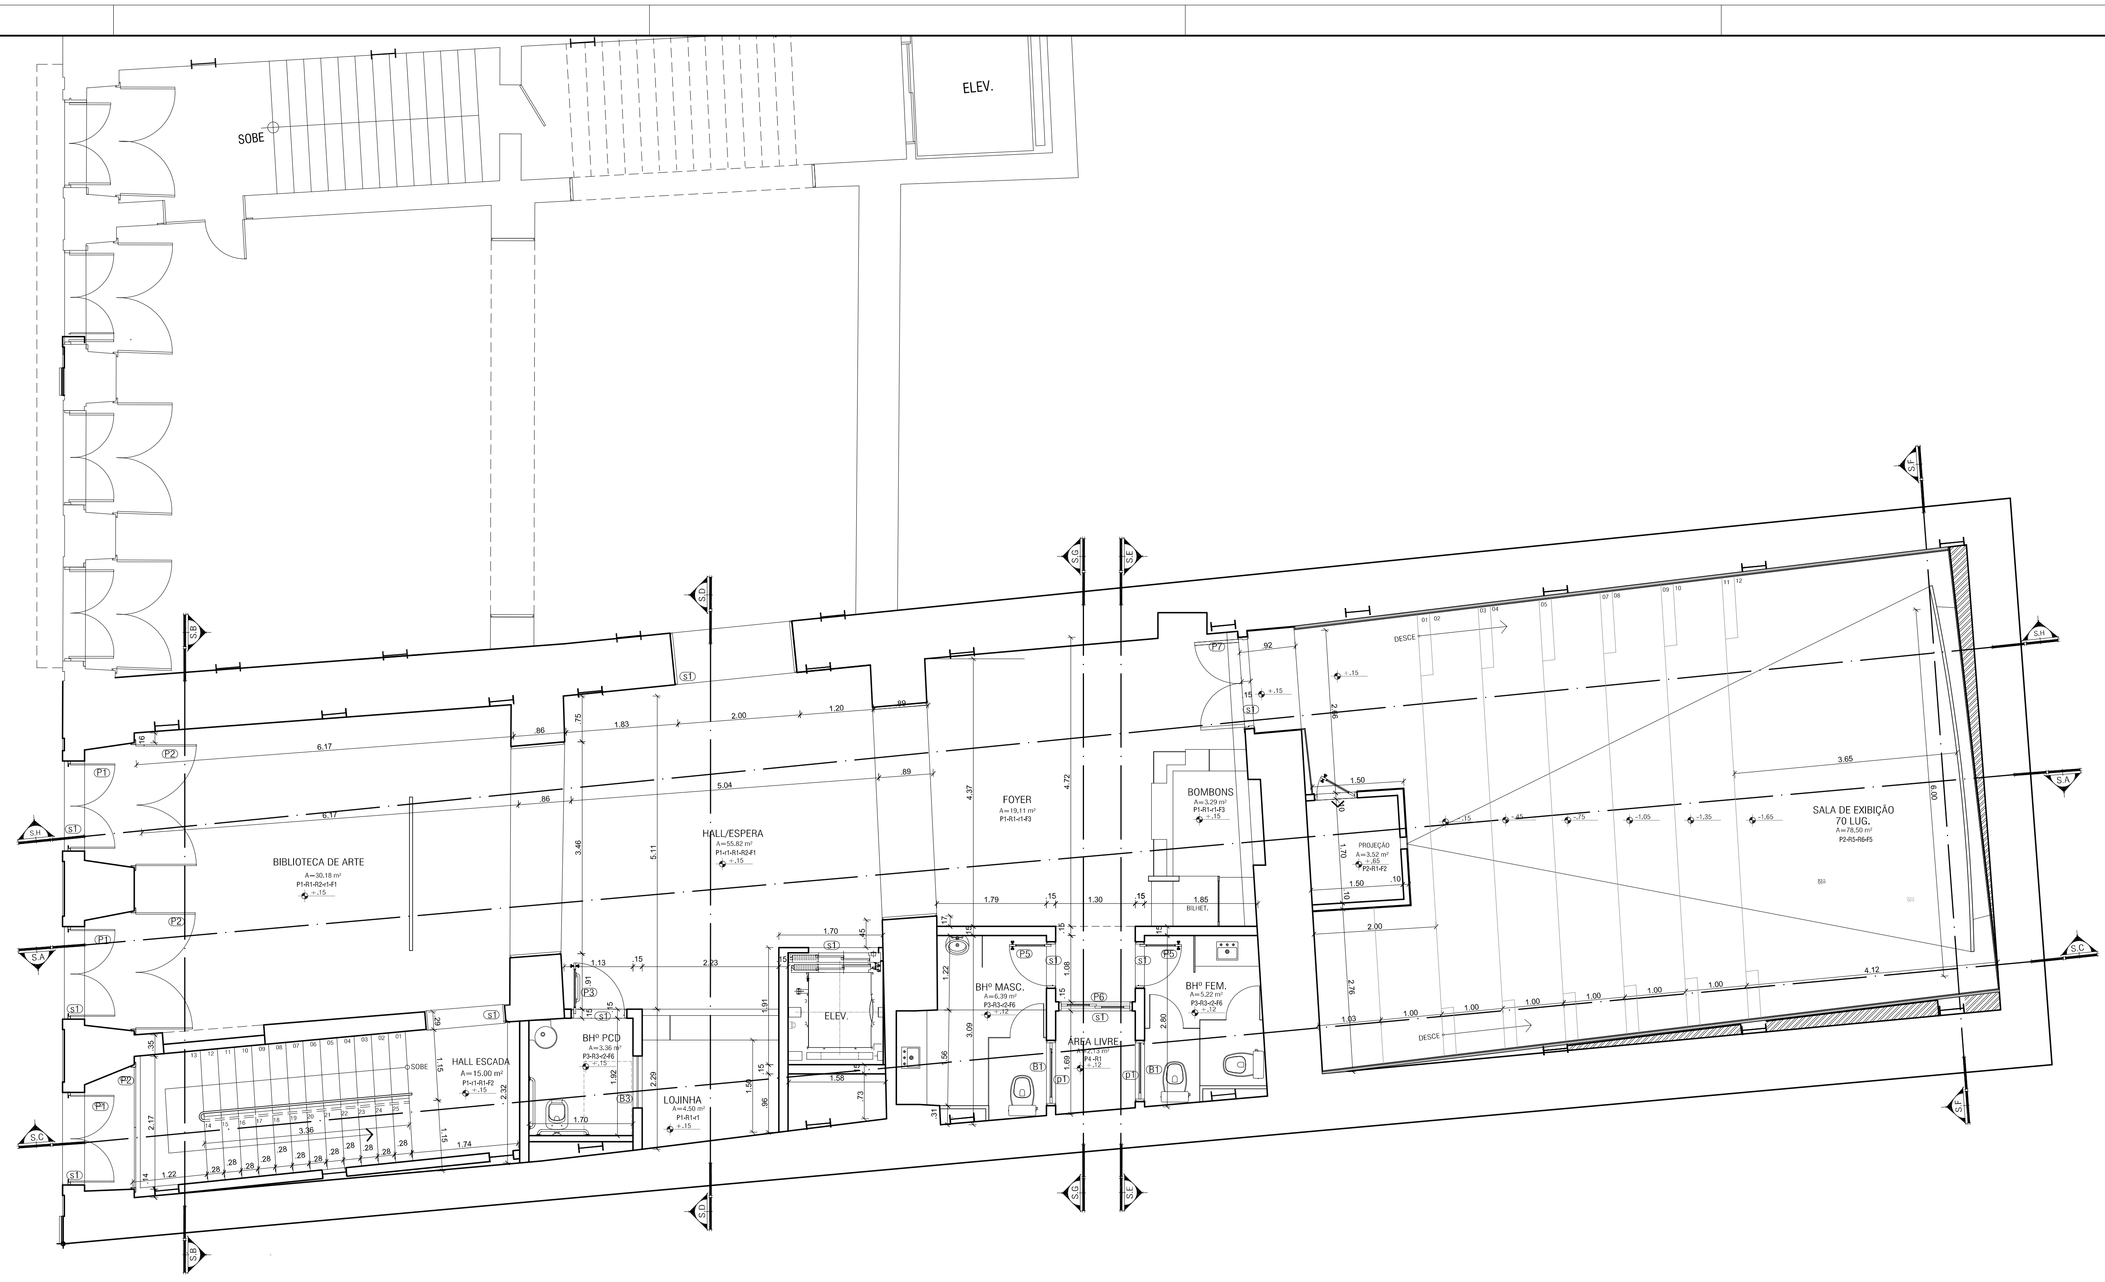

PLANTA BAIXA - PAV. TÉRREO

ESC.: 1/50

Escala Gráfica

0 1 5

ESPECIFICAÇÕES:

PISO:

P1-Piso em Mármore Café Imperial med. 80 x 80 cm, com tapete em Ladrilho Hidráulico, conforme paginação de piso.
P2-Piso em carpete em Rolo Austin, na cor Grafit , fab. Tabacow.
P3-Piso em porcelanato técnico natural (Mate), Linha Mineral na cor Mineral Portland cod. 22281 med. 60 x 60 cm, natural e acab. retificado, fab. Portobello.
P4-Piso com revestimento drenante cimentício, Linha Across na cor Across Gray cod. 24049, med. 50 x 50 cm, fab. Portobello.
P5-Piso em porcelanato esmaltado natural (Mate), Linha Studio Craft na cor Craft Marsala cod. 24561 e 24562, com disposição geométrico, med. 60 x 1,20 e 60 x 60 cm, fab. Portobello.
P6-Piso vinílico Linha Ambiente, coleção Liso, na cor Bétula cod. 9344606, fab. Tarkett.
P7-Piso semígrés e semiporoso , Linha New Solution na cor Laser Ice cod. 21692, med. 41 x 41 cm, com acab. Bold, fab. Portobello.
P8-Piso técnico, Linha Mineral Técnica na cor Mineral Técnica Portland cod. 23917, med. 60 x 60 cm, acab. Super Ext., fab. Portobello.

REVESTIMENTO DE PAREDE:

R1-Reboco emassado e pintado com tinta acrílica acab. acetinado na cor Lamparina, fab. Suvinil ou similar
R2-Alvenaria de pedra argamassada consolidada.
R3-Revestimento em porcelanato esmaltado natural (Mate), Linha Hangar na cor Hangar Toronto cod. 24448, med. 60 x 1.20 cm, natural com acab. Retificado, fab. Portobello.
R4-Revestimento em porcelanato esmaltado natural (Mate), Linha Bilt na cor King's Road, med. 6,5 x 23cm cod. 24529
R5-Revestimento com placas CFS STD fab. Arnbi Brasil, na cor Nova Imbuia em composição com placa lisa na mesma cor.
R6-Reboco emassado e pintado com tinta acrílica acab. acetinado na cor Preto, fab. Suvinil ou similar

FORRO:

F1-Forro em gesso acartonado liso com dilatação, pintado com tinta PVA na cor Branco, Fab. Suvinil ou similar
F2-Forro em gesso acartonado liso pintado com tinta PVA na cor Branco, Fab. Suvinil ou similar
F3-Forro em gesso acartonado liso com rebaixo, pintado com tinta PVA na cor Branco, Fab. Suvinil ou similar
F4-Forro modular med. 625 x 625 cm em Fibra Mineral linha Thermatex Mercure, com absorvição sonora 34dB, ressilência a fogo e borda em estrutura metálica VT24, fab, Knauf ou similar, conforme planta de paginação de forro ,.
F5-Forro em gesso acartonado seguindo inclinação da cobertura, pintado com tinta acrílica acab. fosco na cor Branco, Fab. Suvinil ou similar.
F6-Forro acústico com placas CFS STD fab. Arnbi Brasil, na cor Nova Imbuia + lã de vidro ou pet de 40mm sobre a placa, com rebaixo na lateral.
F7 -Forro metálico tipo colmeia, linha Minicell 42mm cor prata fab. Hunter Douglas ou similar,
F8-Laje em concreto emassada e pintada com tinta PVA na cor Branco, Fab. Suvinil ou similar

ESQUADRIAS:
PORTAS:

P1-Porta em arco abatido de madeira de lei tipo tabuado, pintada com tinta esmalte sintético acab. acetinado e bandeira em ferro trabalhado e vidro liso incolor, seguindo padrão existente med. 1,50 x 3,50 m (variável).
P2-Porta em arco abatido de vidro temperado 8mm com ferragem anodizada preta med.1,96 x 3,20 m (variável).
P3-Porta em chapa metálica Xadrez em Aço Carbono esp. 3mm, med. ,90 x 2,10m , com barra circular em aço inox diam. 5 cm,
P4-Porta em chapa metálica Xadrez em Aço Carbono esp. 3mm, med. ,90 x 2,10m,
P5-Porta em chapa metálica Xadrez em Aço Carbono esp. 3mm, med. ,70 x 2,10m
P6-Porta duas folhas de correr em alumínio anodizado Bronze, med. 1,20 x 2,50 cm,
P7-Porta acústica em MDF revestido em laminado amadeirado, med. 1,50 x 2,50,
P8-Porta com duas folhas de abrir em chapa metálica Xadrez em Aço Carbono esp. 3mm, med. 1,40 x 2,10m
P9-Porta com duas folhas de abrir em chapa metálica Xadrez em Aço Carbono esp. 3mm, med. 1,60 x 2,10m
P10-Porta com duas folhas de abrir em MDF revestido com laminado melamínico Branco, med. 1,30 x 1,80m

JANELAS:

JR1- Janela rasgada em arco abatido de madeira de lei com detalhes em veneziana e vidro liso incolor, pintada com tinta esmalte sintético acab. acetinado e bandeira em vidro, seguindo padrão existente med. 1,50 x 2,90 m (variável).
J1- Janela com duas folhas tipo de correr em alumínio anodizado bronze e vidro incolor med.1,20 x 1,50 h=1,00, com bandeira fixa em alumínio anodizado bronze e vidro incolor,
B1-Balancim em alumínio anodizado bronze e vidro incolor med. 1.20 x 0.50 h=2.00
B2-Balancim em alumínio anodizado bronze e vidro incolor med. 0.50 x 0.50 h=2,00
B3-Balancim fixo circular Ø=85cm com estrutura metálica e vidro liso incolor 4mm, pintado com tinta automotiva cor Marrom Lontra.

SOLEIRAS:

s1- Em Mármore Café Imperial, larguras e comprimentos variáveis de acordo com o vão da porta, arestas retas e acab. polido nas faces aparentes,
s2- Em granito Branco Duna, larguras e comprimentos variáveis de acordo com o vão da porta,arestas retas e acab. polido nas faces aparentes.

RODAPÉS:
r1- Rodapé em Mármore Café Imperial H=15cm, arestas retas e acab. polido nas faces aparentes.
r2- Rodapé em NanoGlass na cor Branco h=10cm, arestas retas e aca, polido nas faces aparentes.
r3-Rodapé em poliestireno reciclado H=10cm ref. 3454 RP - Isé Escuro, fabricante Santa Lucia.

PEITORIL:
p1-Em granito Branco Duna, larguras e comprimentos variáveis, de acordo com o vão do balancim, arestas retas e acab. polido nas faces aparentes, previsão de rebaixo para colocação de esquadria e pingadeira na face inferior externa.
p2-Em Mármore Café Imperial, larguras e comprimentos variáveis, de acordo com o vão da janela, arestas retas e acab. polido nas faces aparentes, previsão de rebaixo para colocação de esquadria e pingadeira na face inferior externa.

ELEVADOR
Elevador sem casa de máquinas Mod. SCM-3607 capacidade 7 passageiros ou 525kg, com 03 paradas, portas com abertura automática lateral duas folhas Fab. Vertline ou similar

ESCALA TRÊS ARQUITETOS ASSOCIADOS

PROJETO BÁSICO DE RESTAURAÇÃO PARA IMÓVEL DE INTERESSE À PRESERVAÇÃO PARA AMPLIAÇÃO DA UNIDADE OPERACIONAL SESC BOULEVARD

PROJETO ARQUITETÔNICO:	ESCALA TRÊS ARQUITETOS ASSOCIADOS	CIDADE/ESTADO:	BELÉM -PA
PROPRIETÁRIO:	SERVIÇO SOCIAL DO COMÉRCIO - SESC	ESCALA:	INDICADA
ENDEREÇO:	BOULEVARD CASTILHO FRANÇA Nº S22/S23	Desenvolvimento Gráfico + Autocad 2014:	Leila Barbosa Haron Almeida
ETAPA:	PROJETO EXECUTIVO DE ARQUITETURA	Arquivo DWG:	SBA-PA-PB- TERREO.DWG
PRANCHA:	PLANTA BAIXA PAV. TERREO - PROPOSTA	DIGITALIZADO:	NOVEMBRO/2015
		REVISADO EM:	JUNHO/2017

AUTORIA

ANA LEILA BARBOSA -Arquiteta e Urbanista - CAU: A11946 - 6

FILOMENA MATA LONGO-Arquiteta e Urbanista - CAU: A7729 - 1

PRANCHA Nº: 02 / 20

02-SBA-PA-PB-TERREO

A0 - 841 x 1189 mm