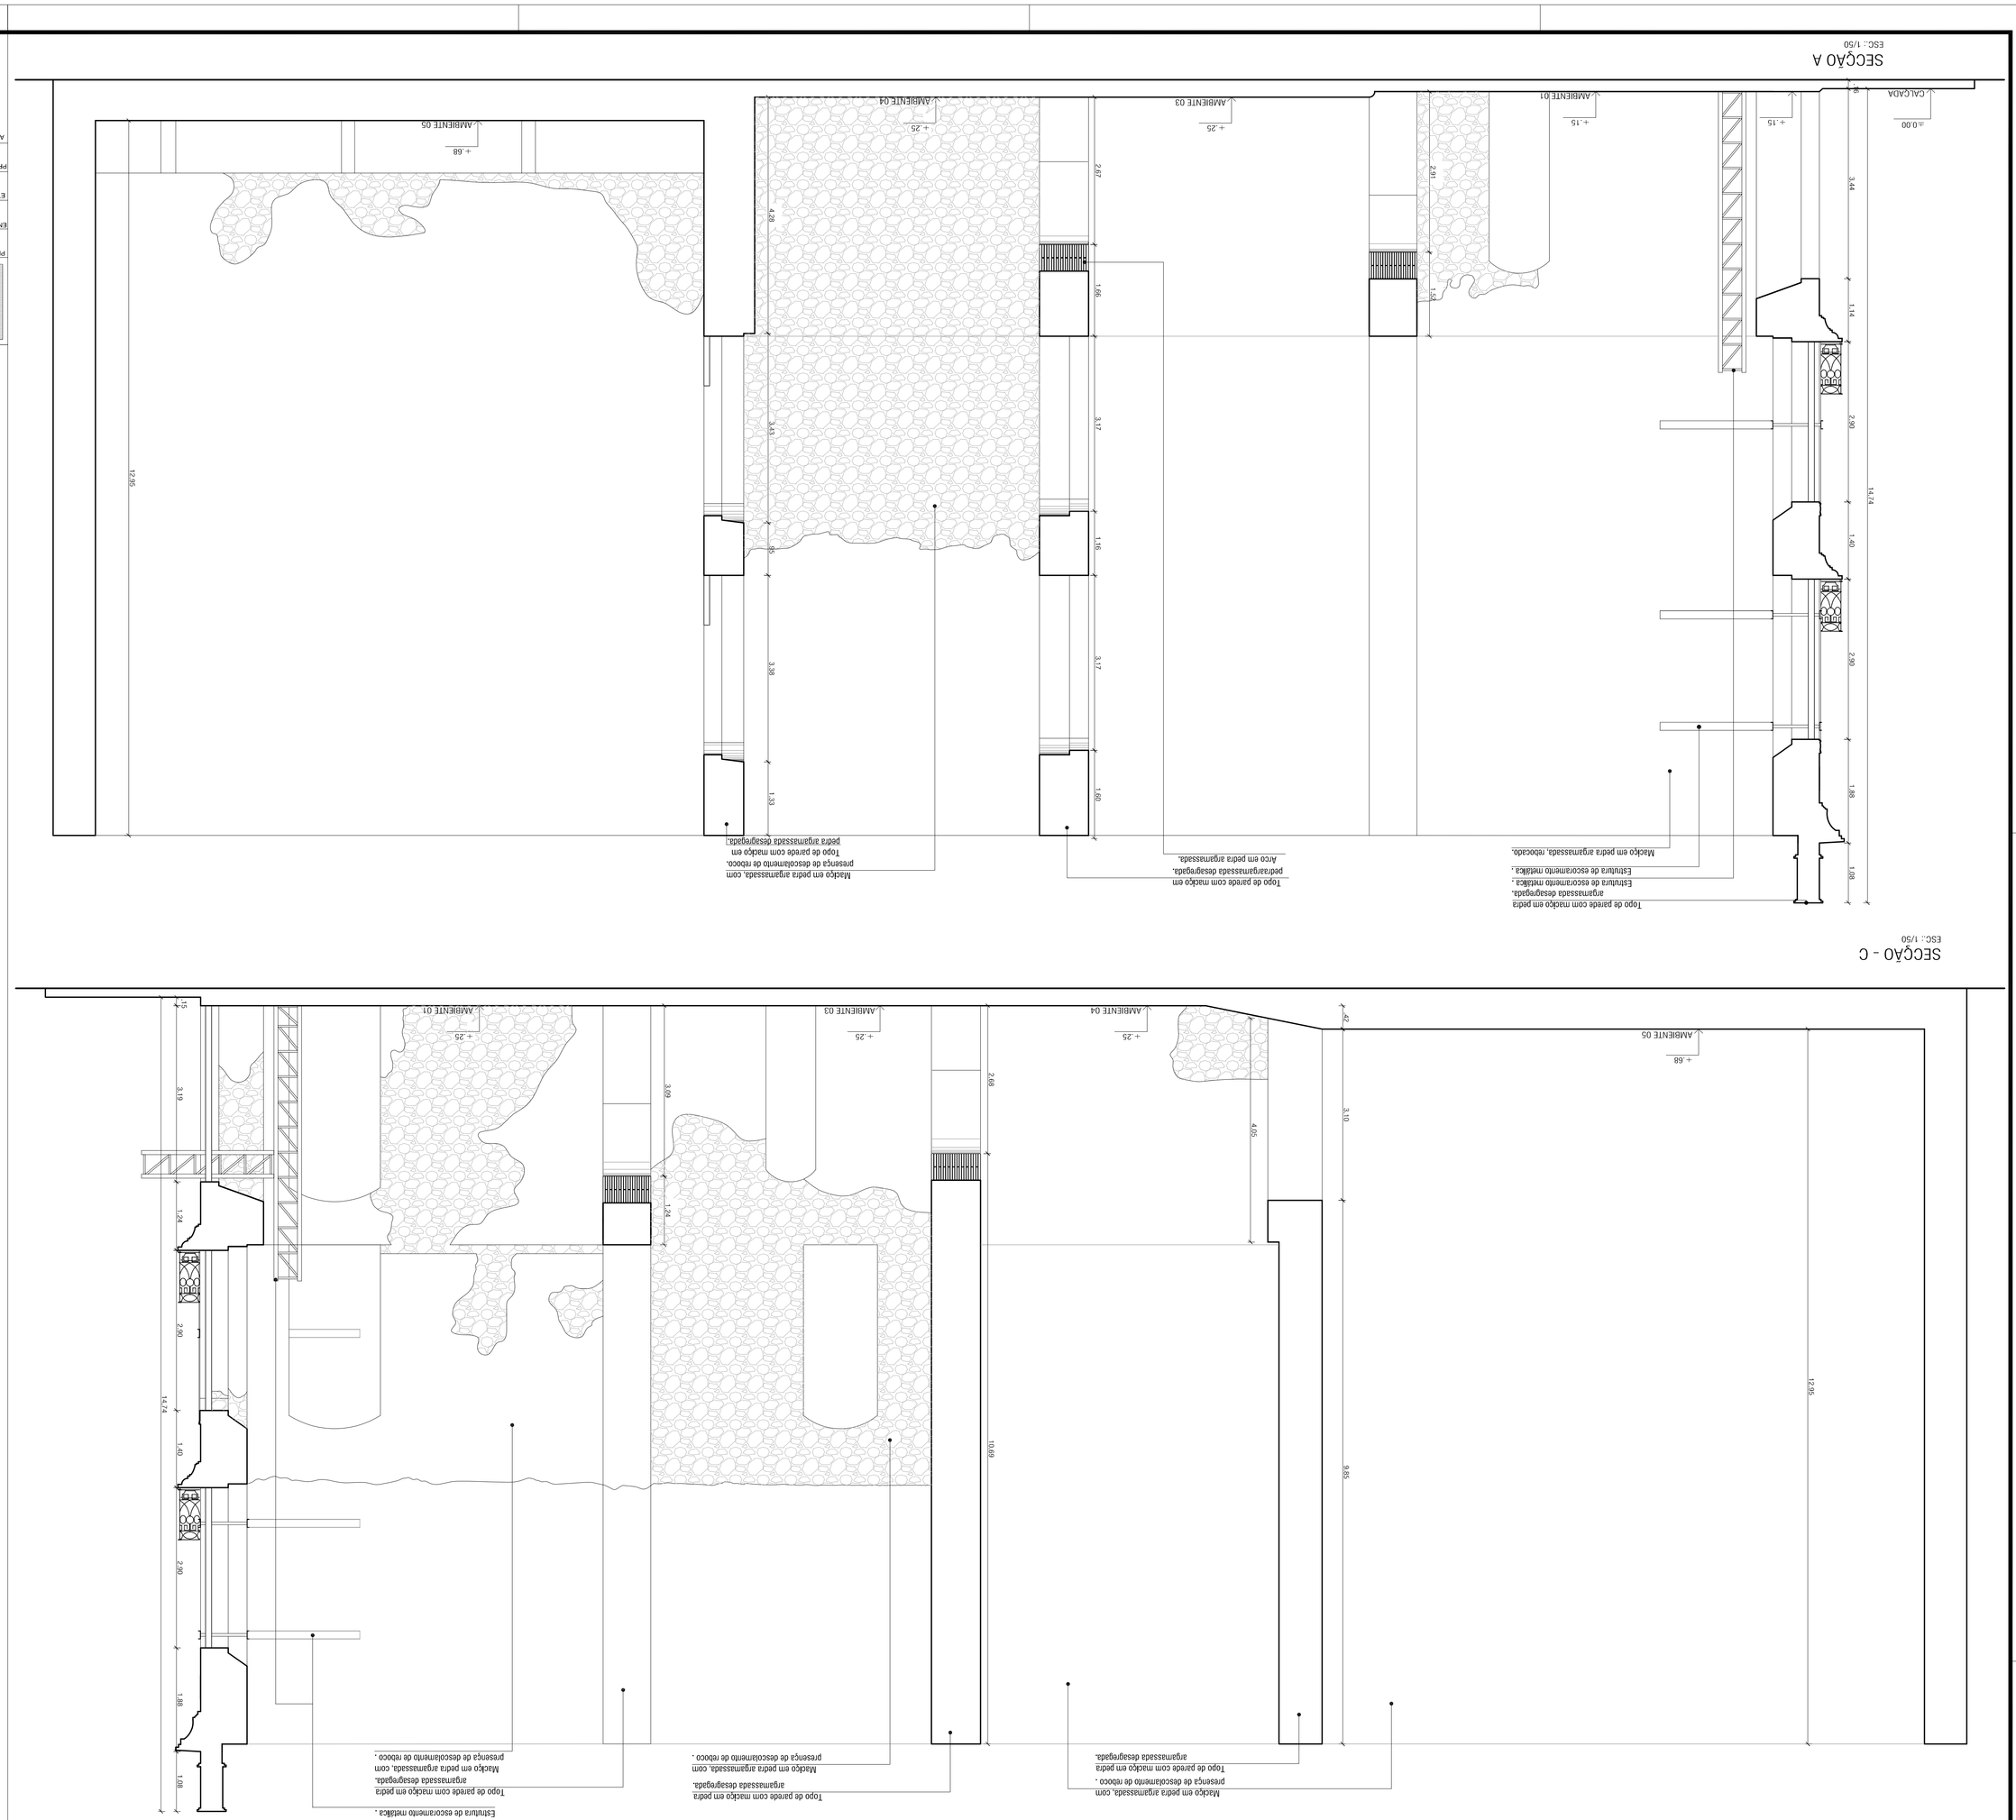

ESCALA TECS ARQUITETOS ASSOCIADOS	PROJETO ARQUITETÓNICO
	ESCALA DE ASSOCIADOS
PROPRIETÁRIO	ESCALA TÉCS ARQUITETOS ASSOCIADOS
SERVIÇO SOCIAL DO COMÉRCIO - SESC / AR / PA	ESCALA: -PA
LOCALIZAÇÃO	DESENHO
AV. BOULEVARD CASTILHO FRANÇA, 522/523 - CAMPINA, BELÉM.	Rabbah Chaves
ETAPA	Desenho(Arquivo Digital) - Autocad 2012
LEVANTAMENTO CADASTRAL	Rabbah Dwg
PRANCHA	DATA/ELABORAÇÃO / REVISÃO / EXECUÇÃO
SECÇÕES A e C	JUNHO/2015
ALTORIA	PRANCHA Nº:
ANA LUELA BARBOSA - arquiteta e urbanista - CAU/ A71946 - 6	03
RAQUEL MARTA LOBATO - Arquiteta e Urbanista - CAU/ A71729 - 1	05

PROJETO DE RESTAURAÇÃO, ADEQUAÇÃO E ARQUITETURA DA UNIDADE OPERACIONAL DO SESC BOULEVARD - ANEXO
BELÉM/PA

03-04-05SEC-ANEXO-LEV-SEC-A-B-C-D-E-F-G