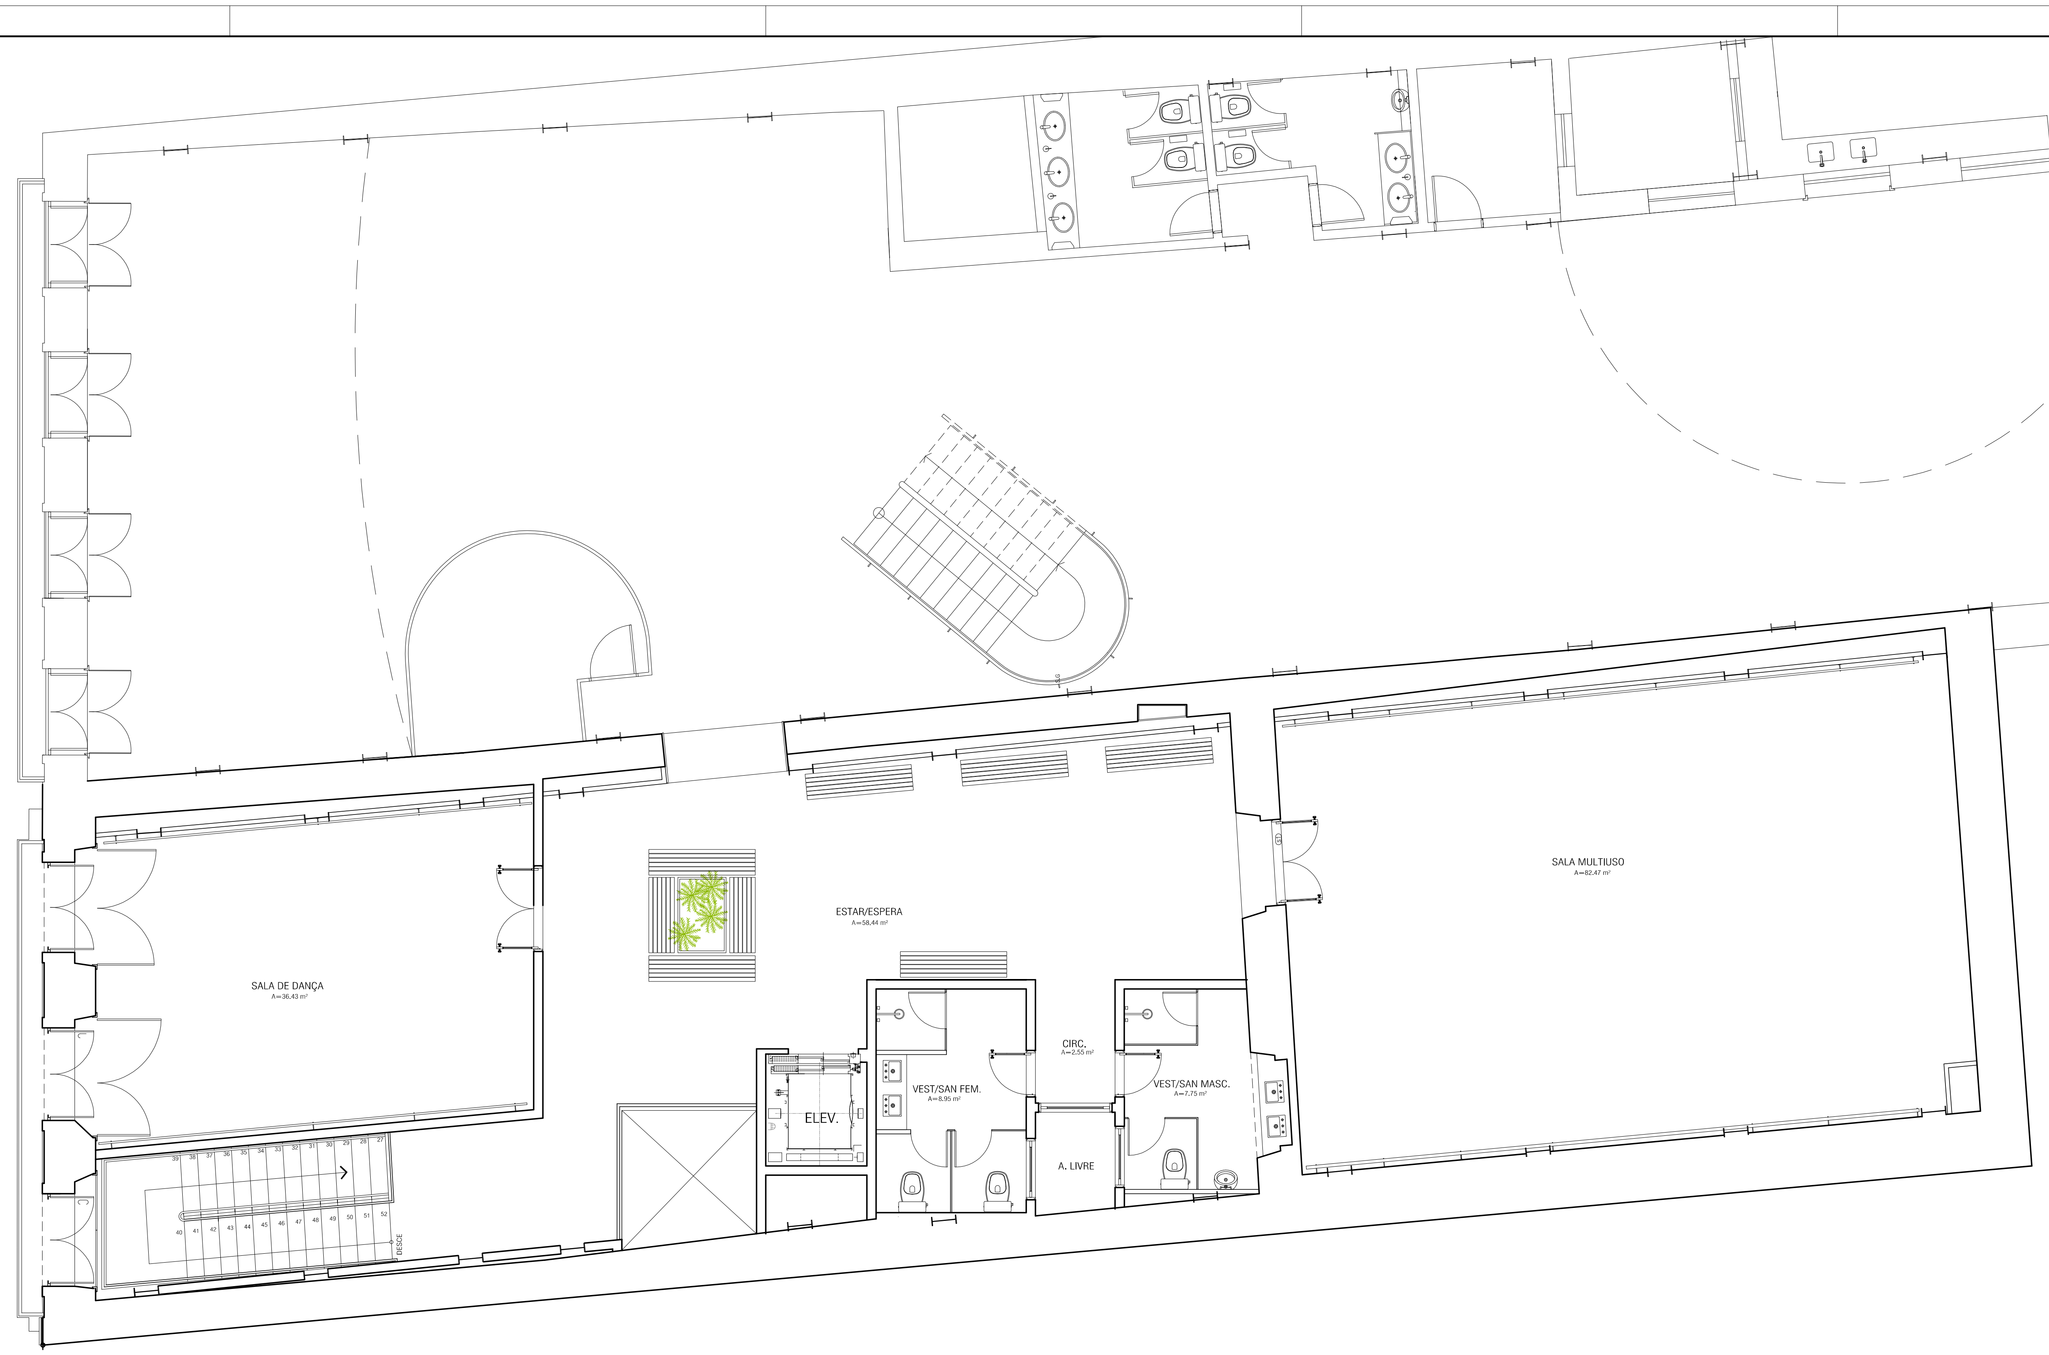

LAYOUT - SEGUNDO PAVIMENTO

ESC.: 1/50

Escala Gráfica

1 5

ESCALA TRÊS ARQUITETOS ASSOCIADOS

PROJETO BÁSICO DE RESTAURAÇÃO PARA IMÓVEL DE INTERESSE À PRESERVAÇÃO PARA AMPLIAÇÃO DA UNIDADE OPERACIONAL SESC BOULEVARD

PROJETO ARQUITETÔNICO: ESCALA TRÊS ARQUITETOS ASSOCIADOS	CIDADE/ESTADO: BELÉM -PA
PROPRIETÁRIO: SERVIÇO SOCIAL DO COMÉRCIO - SESC	ESCALA: INDICADA
ENDEREÇO: BOULEVARD CASTILHO FRANÇA	Desenvolvimento Gráfico – Autocad 2012: Leila Barbosa, Hyron Almeida
ETAPA: PROJETO EXECUTIVO DE ARQUITETURA	Arquivo DWG: SBA-PA/PB-2 PAV.DWG
PRANCHA: LAY OUT SEGUNDO PAV. - PROPOSTA	DIGITALIZADO: NOVEMBRO/2015 / REVISÃO EM: JUNHO/2017

AUTORIA

ANA LEILA BARBOSA -Arquiteta e Urbanista - CAU: A11946 - 6

FILOMENA MAIA LONGO-Arquiteta e Urbanista - CAU: A7729 - 1

PRANCHA Nº: 09 / 20

09-SBA-PA-LO-PAV

A0 - 841 x 1189 mm