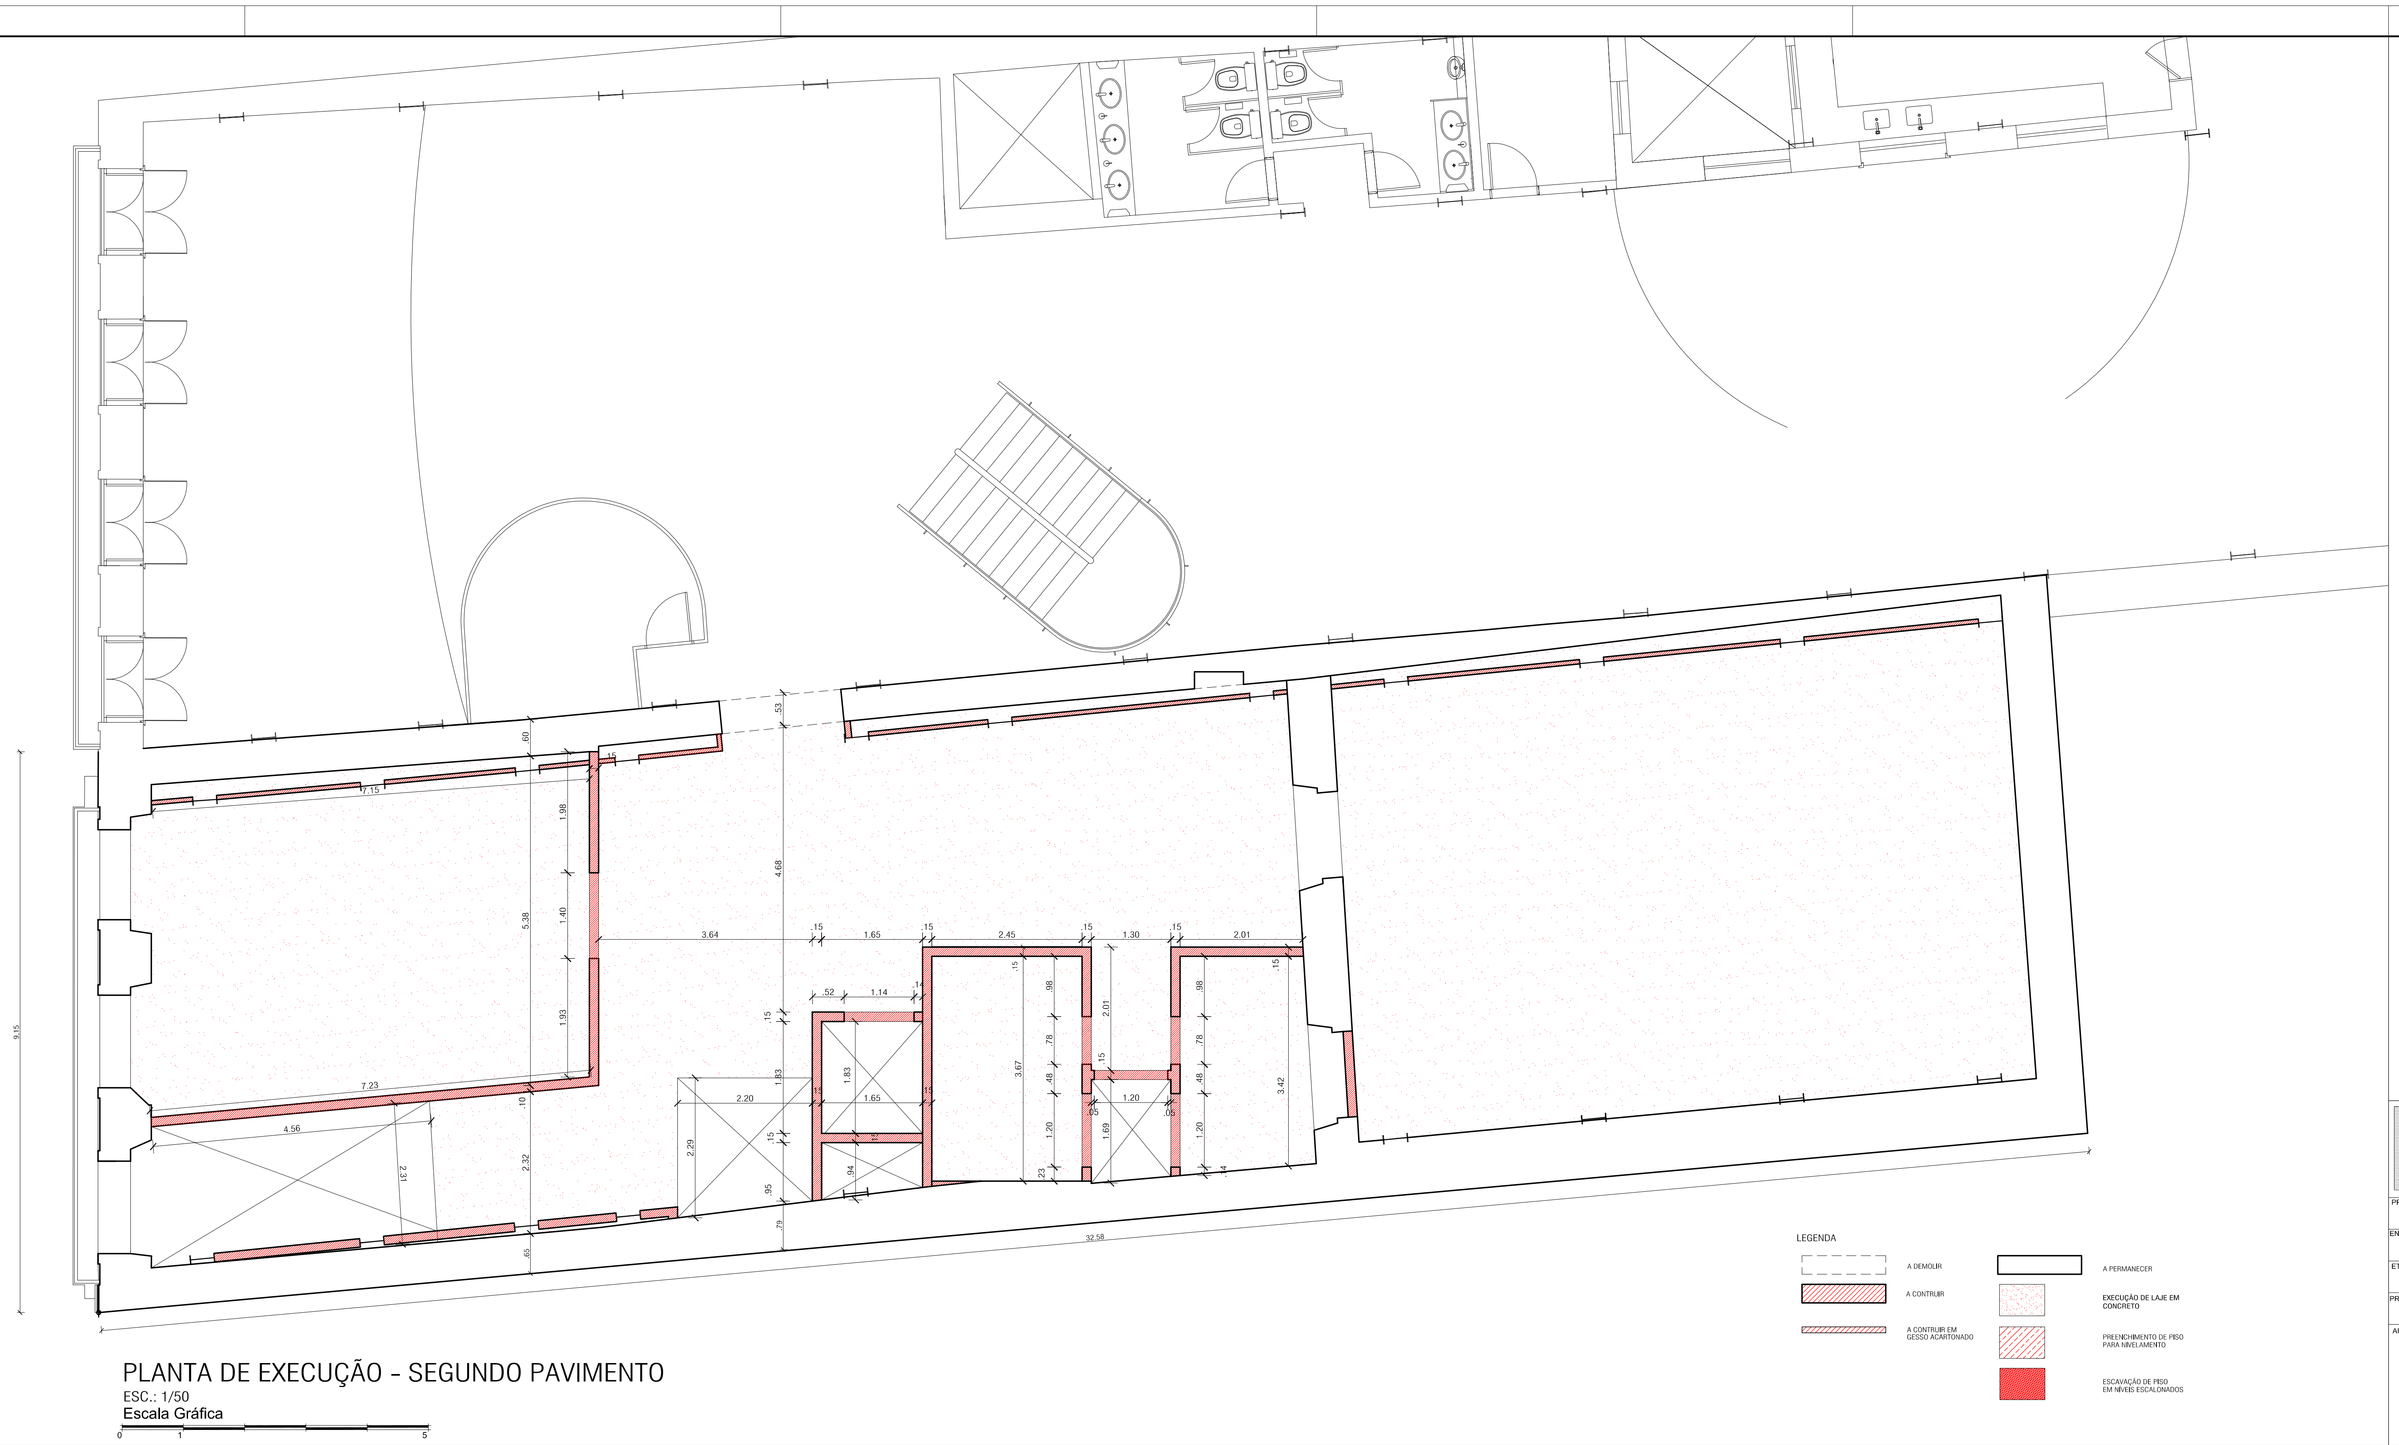

LEGENDA

- A DEMOLIR
- A CONTRUIR
- A CONTRUIR EM GESSO ACARTONADO
- A PERMANECER
- EXECUÇÃO DE LAJE EM CONCRETO
- PREENCHIMENTO DE PISO PARA NIVELAMENTO
- ESCAVAÇÃO DE PISO EM NÍVEIS ESCALONADOS

PLANTA DE EXECUÇÃO - SEGUNDO PAVIMENTO

ESC.: 1/50

Escala Gráfica

0 1 5

ESCALA TRÊS ARQUITETOS ASSOCIADOS

PROJETO BÁSICO DE RESTAURAÇÃO PARA IMÓVEL DE INTERESSE À PRESERVAÇÃO PARA AMPLIAÇÃO DA UNIDADE OPERACIONAL SESC BOULEVARD

PROJETO ARQUITETÔNICO: ESCALA TRÊS ARQUITETOS ASSOCIADOS	CIDADE/ESTADO: BELÉM -PA
PROPRIETÁRIO: SERVIÇO SOCIAL DO COMÉRCIO - SESC	ESCALA: INDICADA
ENDEREÇO: BOULEVARD CASTILHO FRANÇA	Desenvolvimento Gráfico - Autocad 2012: Leila Barbosa, Hanon Almeida
ETAPA: PROJETO BÁSICO DE ARQUITETURA	Arquivo DWG: SBA-PA-EXEC-2PAV.DWG
PRANCHA: PLANTA DE EXECUÇÃO SEGUNDO PAV. - PROPOSTA	DIGITALIZADO: NOVEMBRO/2015 — REVISÃO EM: JUNHO/2017
AUTORIA: ANA LEILA BARBOSA -Arquiteta e Urbanista - CAU: A11946 - 6; FILOMENA MATA LONGO-Arquiteta e Urbanista - CAU: A7729 - 1	PRANCHA Nº: 13 / 20

13-SBA-PA-EXEC-2 PAV

A0 - 841 x 1189 mm