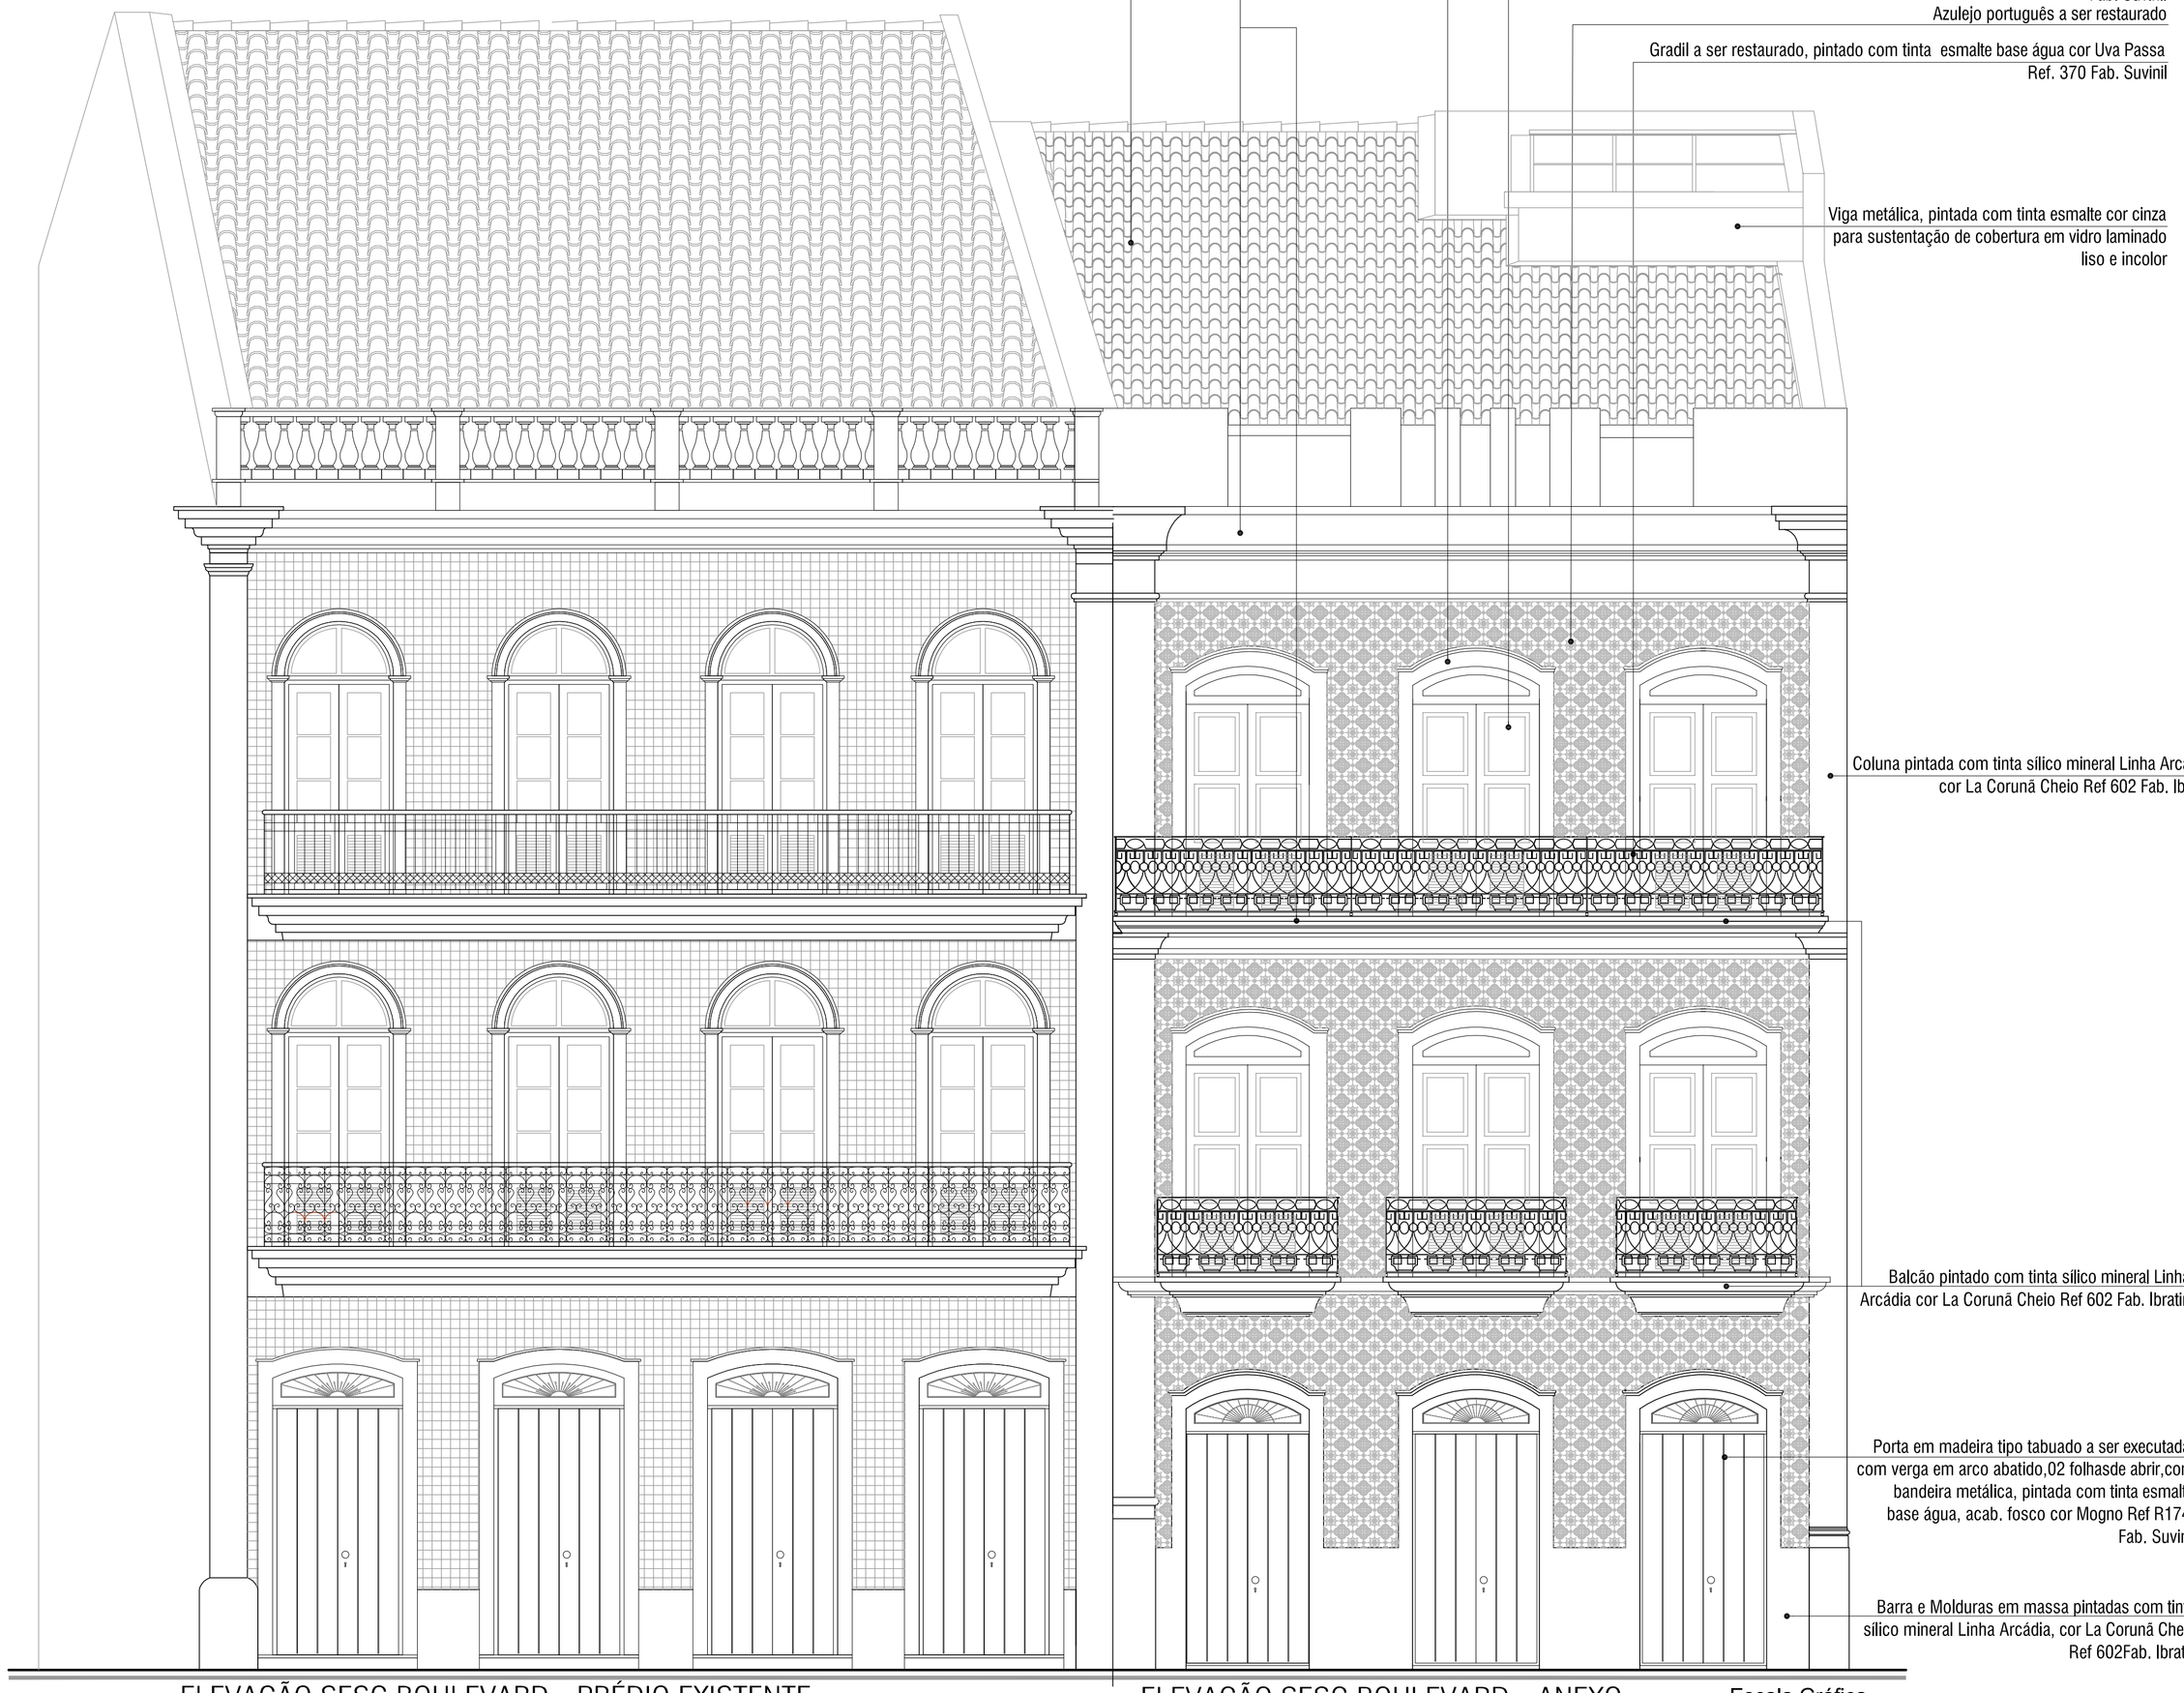

ELEVAÇÃO SESC BOULEVARD - PRÉDIO EXISTENTE
ESCALA: 1/50

ELEVAÇÃO SESC BOULEVARD - ANEXO
ESCALA: 1/50

Escala Gráfica
0 1 5

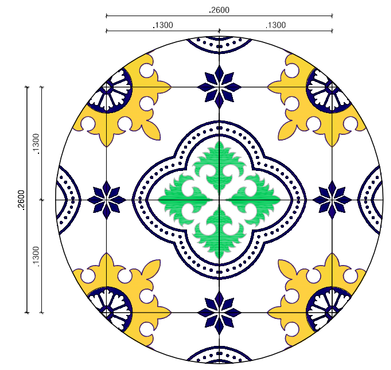

DET. AZULEJO DA FACHADA
ESC.: 1/5

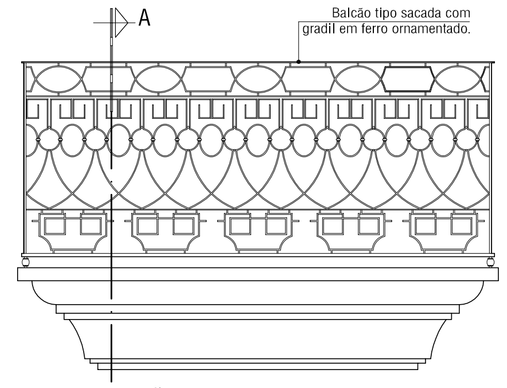

DET. BALCÃO - VISTA
ESCALA: 1/20

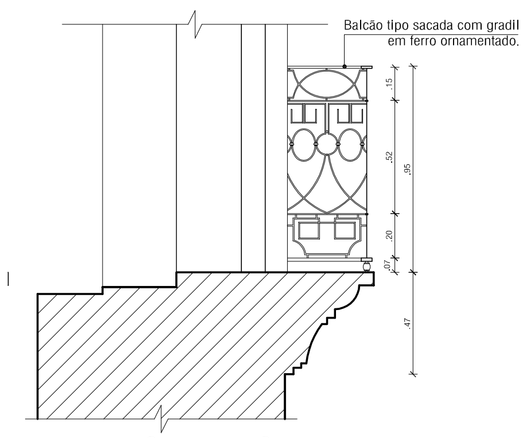

DET. BALCÃO - SECÇÃO A
ESCALA: 1/20

ESCALA TRÊS ARQUITETOS ASSOCIADOS

PROJETO BÁSICO DE RESTAURAÇÃO PARA IMÓVEL DE INTERESSE À PRESERVAÇÃO PARA AMPLIAÇÃO DA UNIDADE OPERACIONAL SESC BOULEVARD

PROJETO ARQUITETÔNICO: ESCALA TRÊS ARQUITETOS ASSOCIADOS	CIDADE/ESTADO: BELÉM -PA
PROPRIETÁRIO: SERVIÇO SOCIAL DO COMÉRCIO - SESC	ESCALA: INDICADA
ENDEREÇO: BOULEVARD CASTILHO FRANÇA	Desenvolvimento Gráfico - Autocad 2012: Leila Barbosa, Haron Almeida
ETAPA: PROJETO EXECUTIVO DE ARQUITETURA	Arquivo DWG: SBA-PA-SEC FG-ELEV.DWG
PRANCHA: ELEVAÇÃO FRONTAL - PROPOSTA	DIGITALIZADO: NOVEMBRO/2015 / REVISADO EM: JUNHO/2017

AUTORIA

ANA LEILA BARBOSA -Arquiteta e Urbanista - CAU: A11946 - 6

FILOMENA MATA LONGO-Arquiteta e Urbanista - CAU: A7729 - 1

PRANCHA Nº: 20

20-SBA-PA-ELEVAÇÕES

A0 - 841 x 1189 mm