


PRÉDIO DE 6 PAVIMENTOS - SESC

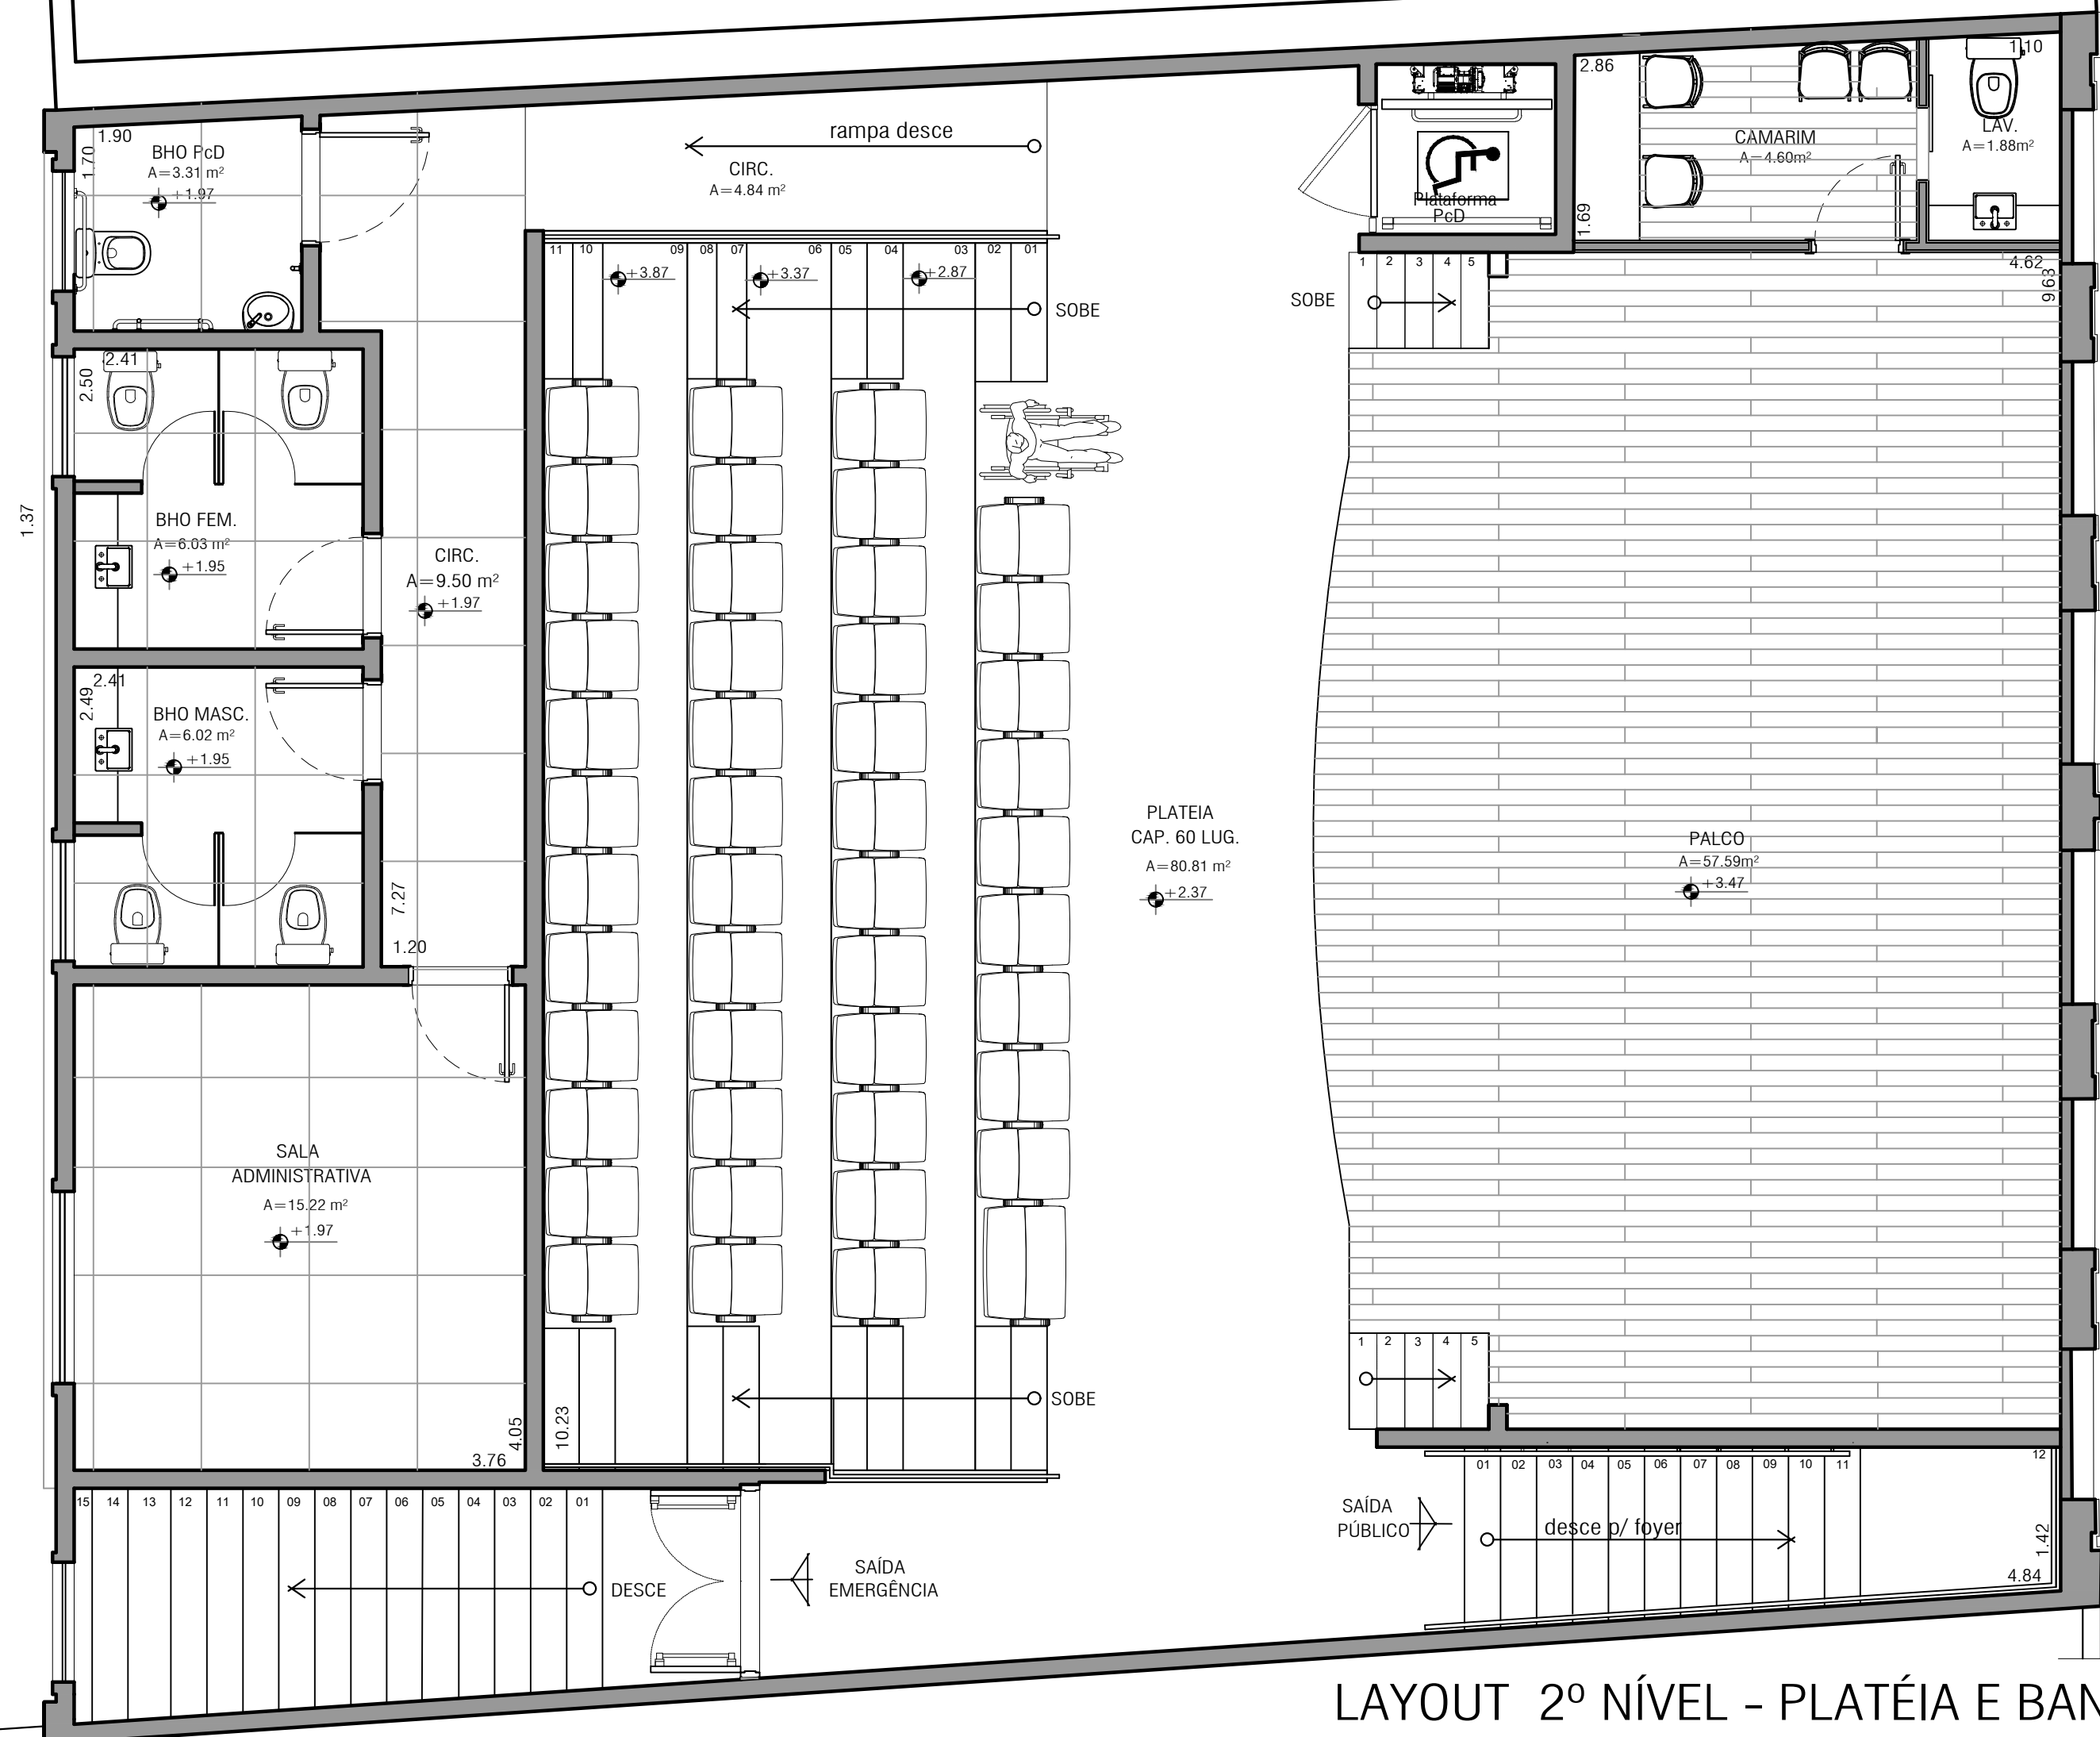

LAYOUT 2º NÍVEL - PLATÉIA E BANHEIROS
ESCALA: 1/75
Escala Gráfica



	PROJETO DE ARQUITETURA E RESTAURAÇÃO DE IMÓVEL DE INTERESSE A PRESERVAÇÃO, PARA IMPLANTAÇÃO DA SALA DE MÚSICA IZAURA CAMPOS SESC/PA		
	PROJETO ARQUITETÔNICO	CIDADE/ESTADO:	
PROPRIETÁRIO	ESCALA TRÊS ARQUITETOS ASSOCIADOS	BELÉM - PA	
ENDEREÇO:	SERVIÇO SOCIAL DO COMÉRCIO - SESC	ESCALA:	INDICADA
	RUA QUINTINO BOCAIUVA Nº 575/569	Desenvolvimento Gráfico - Autocad 2012 Leila Barbosa Haron Almeida	
ETAPA:	PROJETO EXECUTIVO DE ARQUITETURA	Arquivo DWG	
		ARO-SIC-PE-LO.DWG	
PRANCHIA	LAYOUT 2º NÍVEL	DIGITALIZADO:	REVISÃO EM:
		JUNHO 2021	
AUTORIA			PRANCHIA Nº:
	ANA LEILA BARBOSA -Arquiteta e Urbanista	CAU: A11946 - 6	<div>03</div> <div>14</div>
	FILOMENA MATA LONGO-Arquiteta e Urbanista	CAU: A7729 - 1	
	HARON ALMEIDA -Arquiteto e Urbanista	CAU: A108960-9	