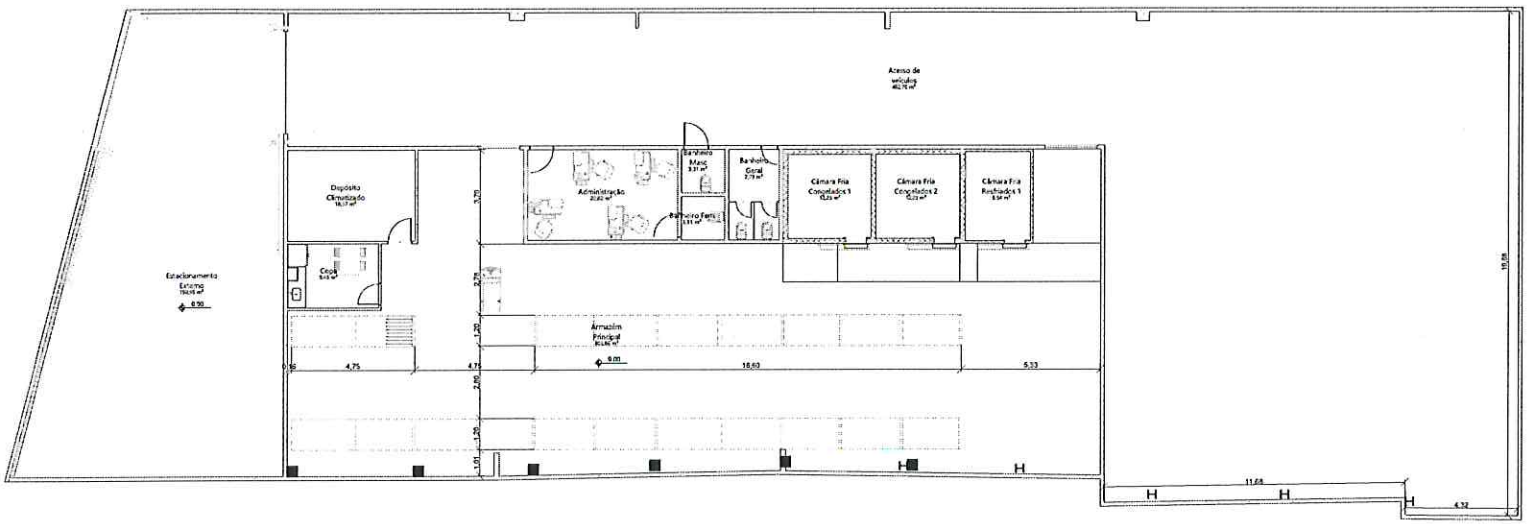

Amanda Tavares Rodrigues
Arquiteta
Serviço Social do Comércio - Sesc/DR/PA

João Manoel de Oliveira Pereira
Diretor Administrativo
Serviço Social do Comércio - Sesc/DR/PA

Sesc

SERVIÇO SOCIAL DO COMÉRCIO
DEPARTAMENTO REGIONAL DO ESTADO DO PARÁ
RUA ANTES DE VASCONCELOS, 359 - 9º 8º E 7º ANDARES
BELÉM - PA

ASSUNTO: ALMOXARIFADO CENTRAL DO SESC/DR/PA			
CONTEÚDO: PLANTA BAIXA		AUTOR: Amanda Tavares Rodrigues	
DATA: 01/11/2021	ESCALA: 1 : 100	REVISÃO:	FOLHA: AR