


LAYOUT 5º PAVIMENTO

ESC: 1/100

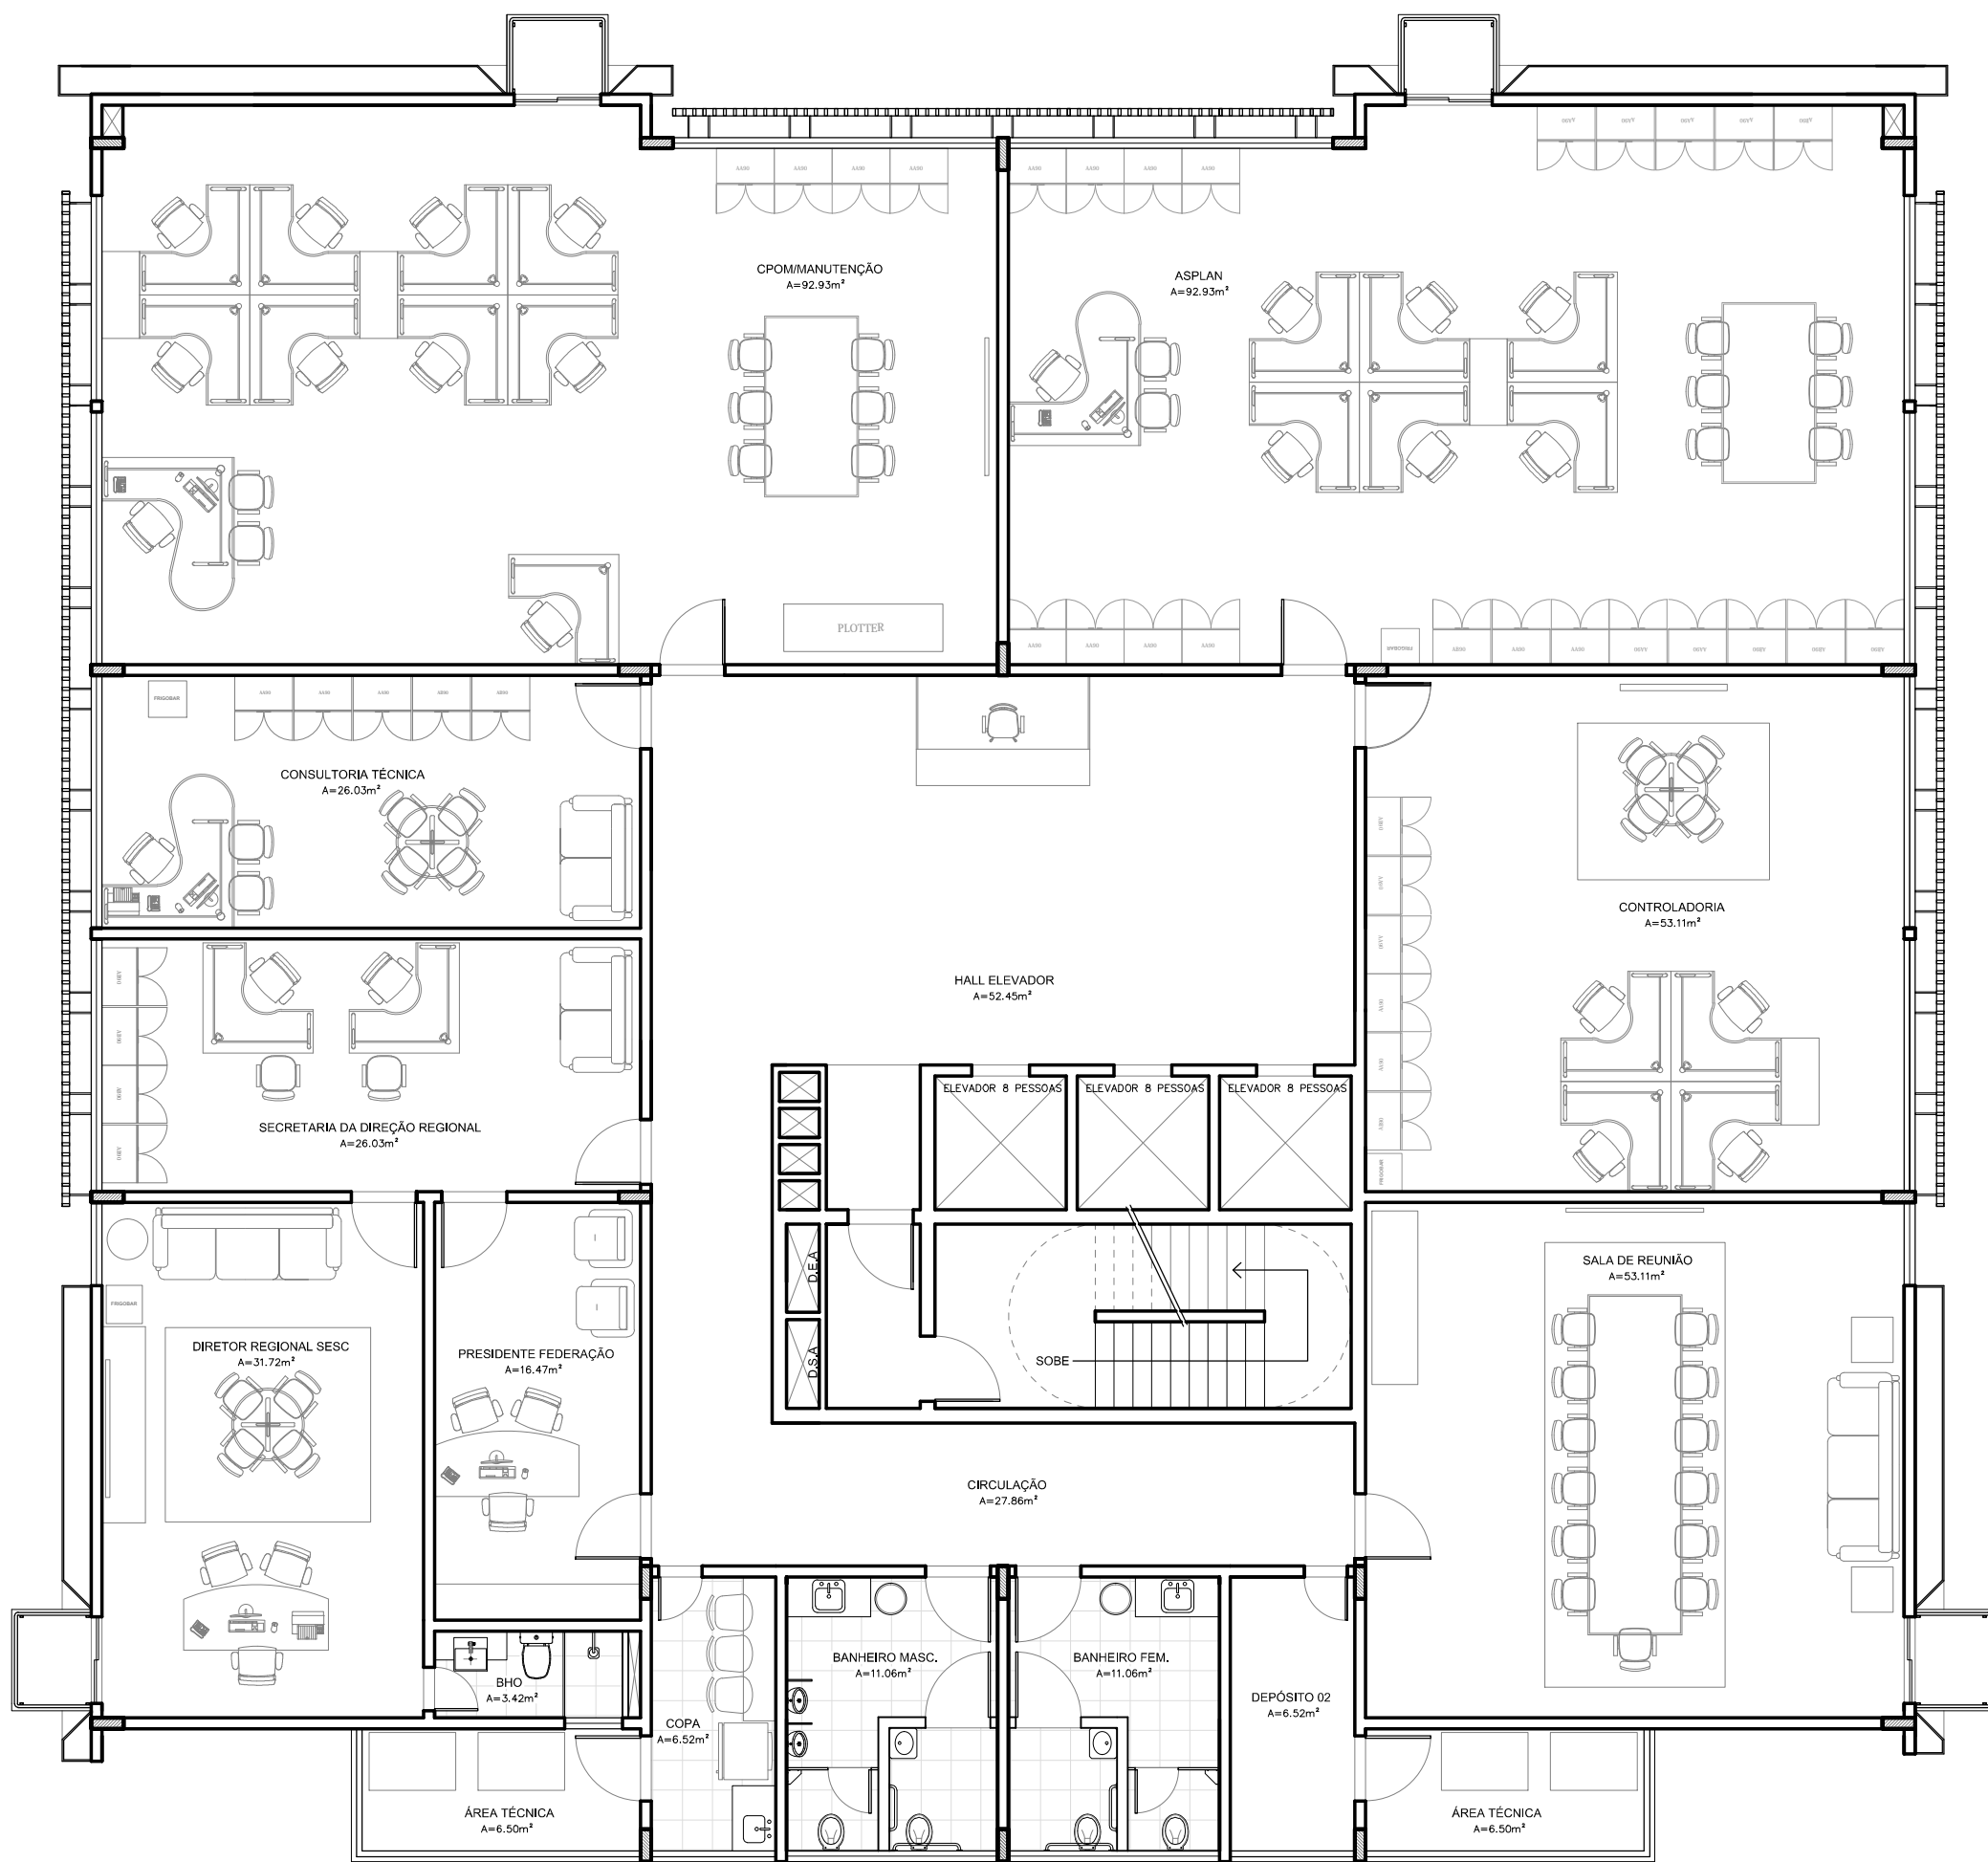

LAYOUT 6º PAVIMENTO

ESC: 1/100

Observações:

PROPRIETÁRIO

AUTORIA DO PROJETO