


LAYOUT 3º PAVIMENTO

ESC: 1/100

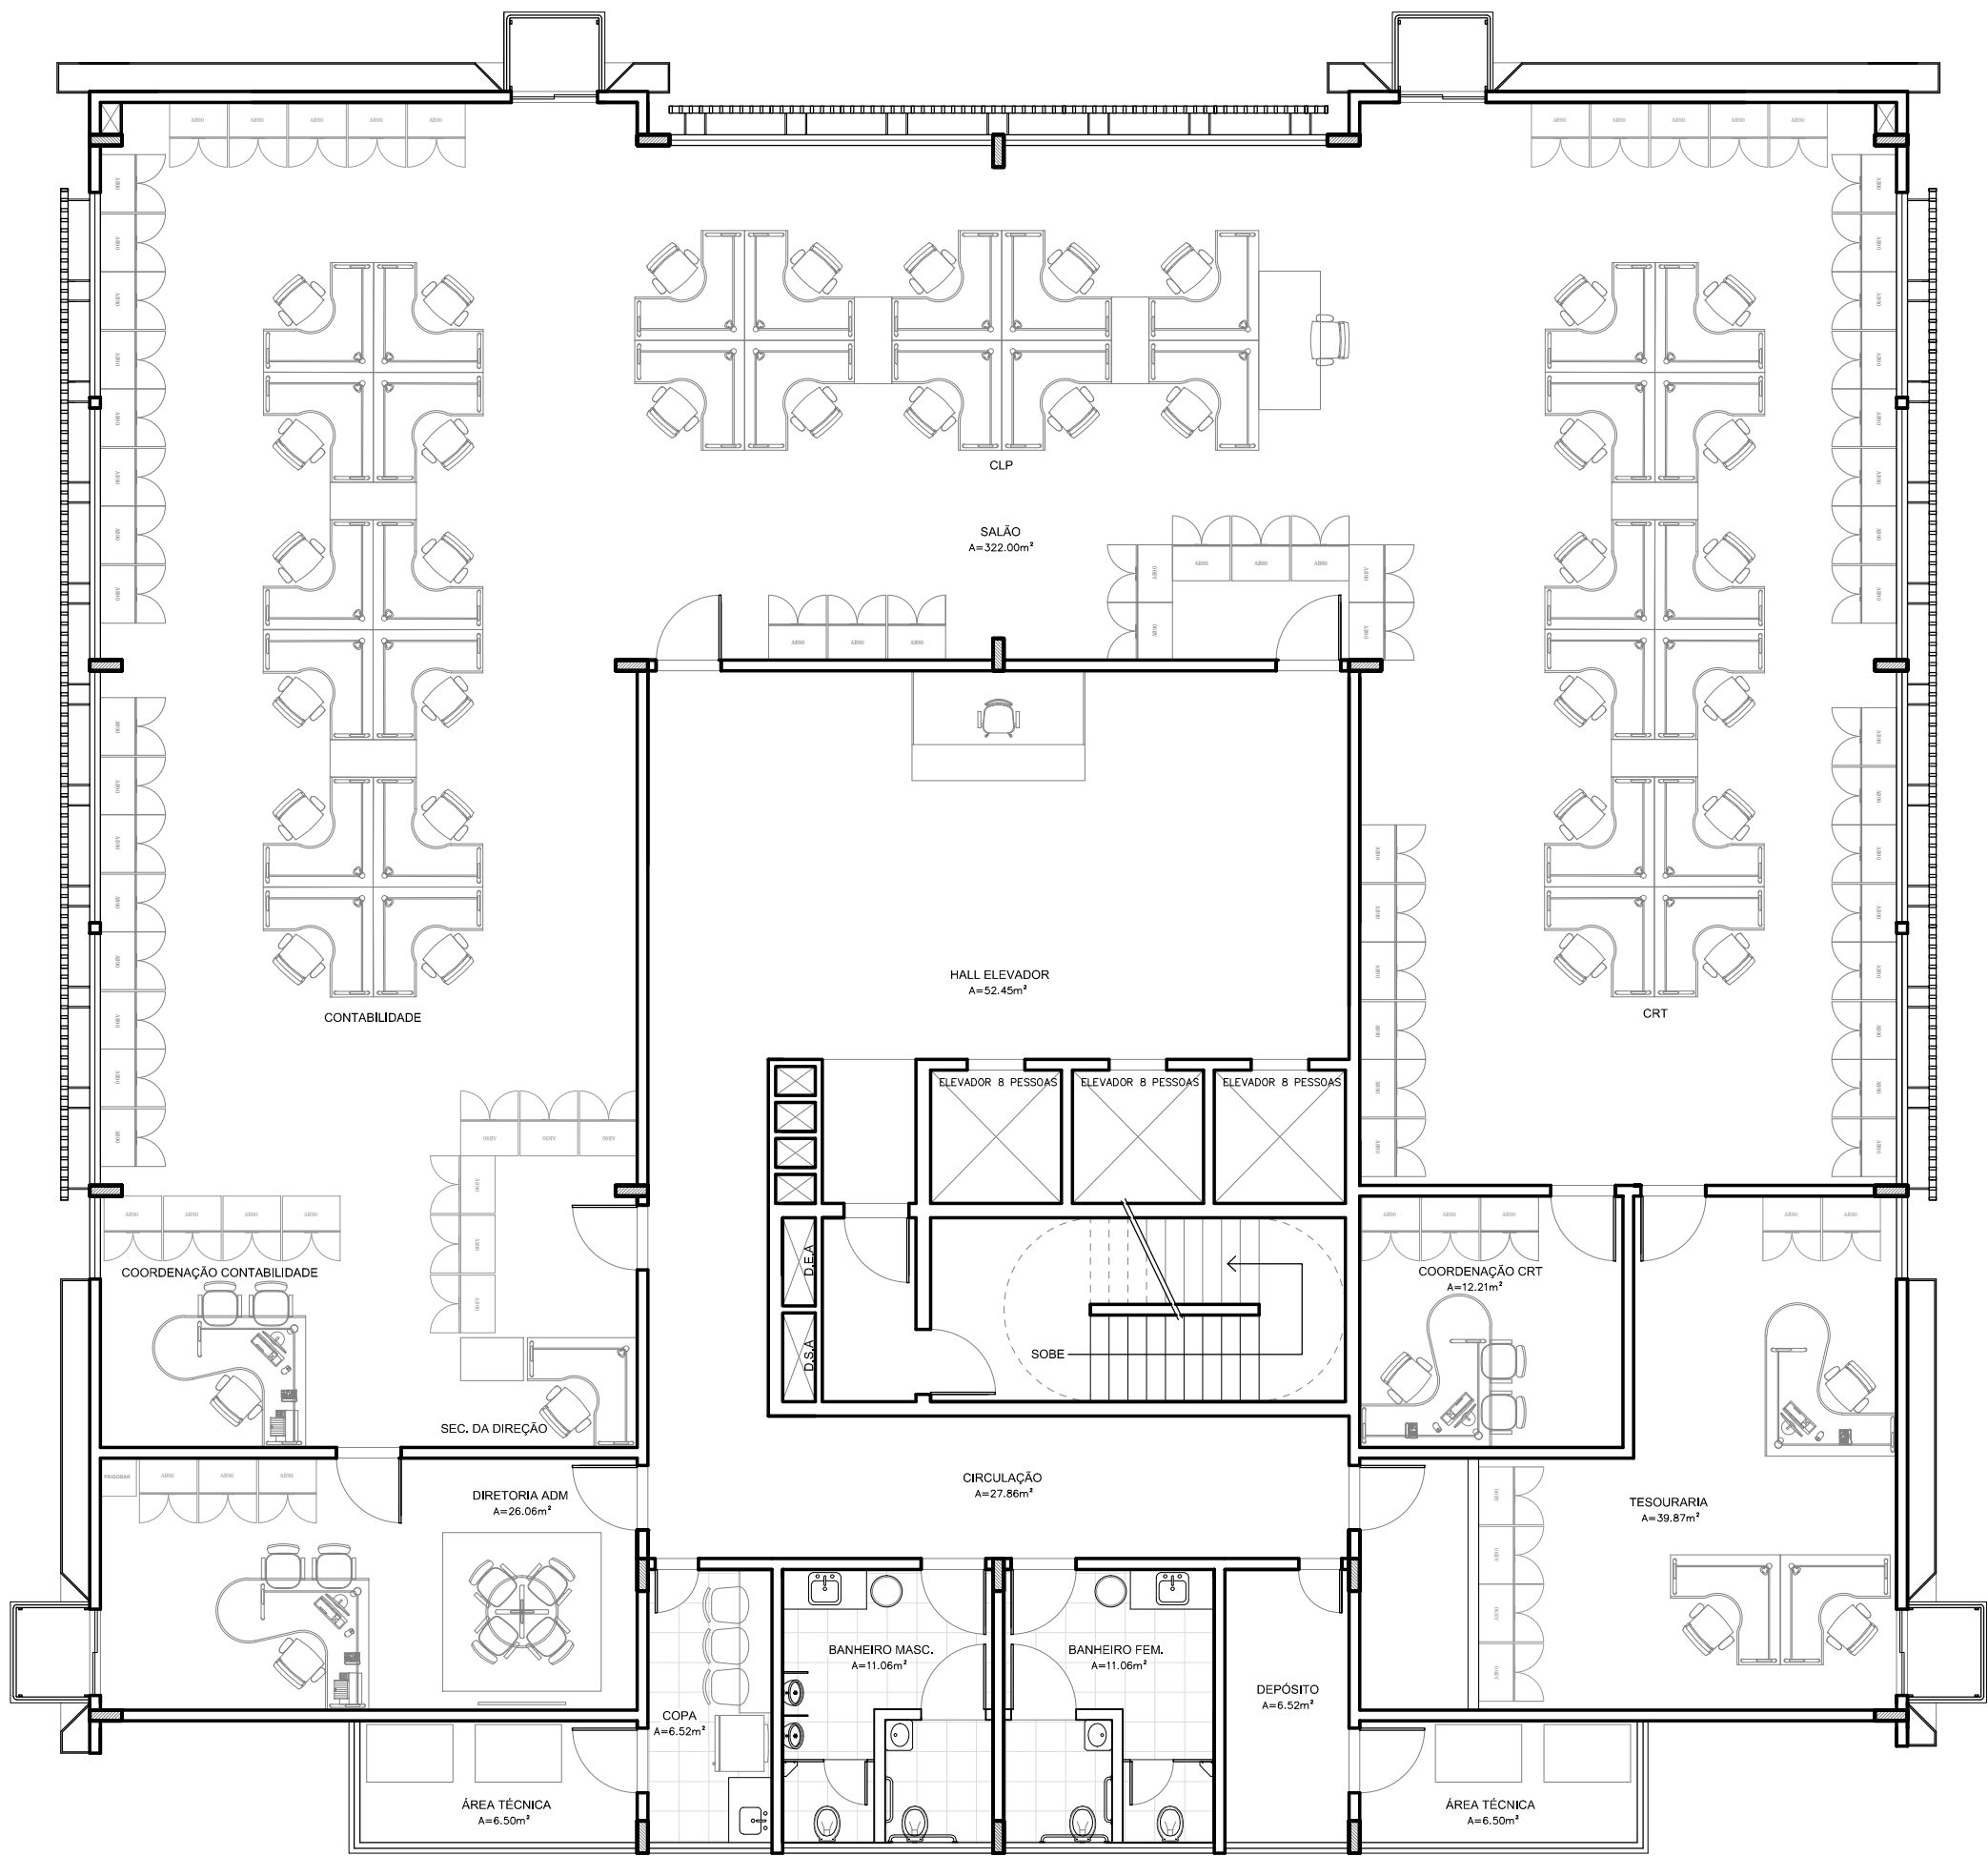


LAYOUT 4º PAVIMENTO

ESC: 1/100

Observações:

PROPRIETÁRIO

AUTORIA DO PROJETO



SERVIÇO SOCIAL DO COMÉRCIO  
DEPARTAMENTO REGIONAL DO ESTADO DO PARÁ

RUA ASSIS DE MENDONÇA, 389 - P. 4º - 11 ANDAR  
BELÉM - PA

SESC DOCA  
RUA BONFIM MARCOS, 300 - P. 4º - 11 ANDAR  
BELÉM - PA

ARQUITETÔNICO • EXECUTIVO

CONTÉUDO  
LAYOUT TERCEIRO E QUARTO PAVIMENTOS

CAD  
MARCOS LOUREIRO

ÁREA CONSTRUÍDA  
--

ESCALA  
INDICADA

FOLHA Nº  
04/06