

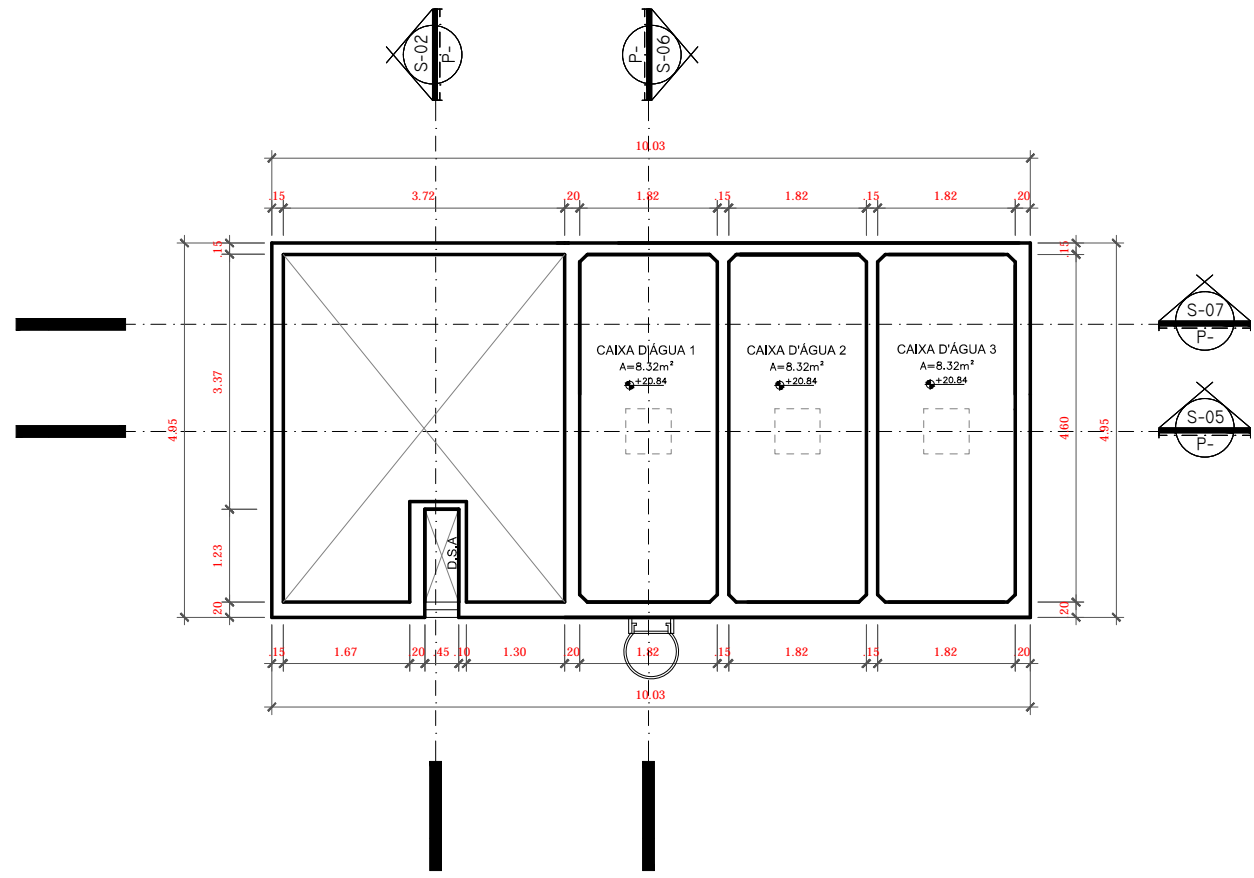


PLANTA BAIXA DE COBERTURA DA CAIXA D' ÁGUA
ESC: 1/100

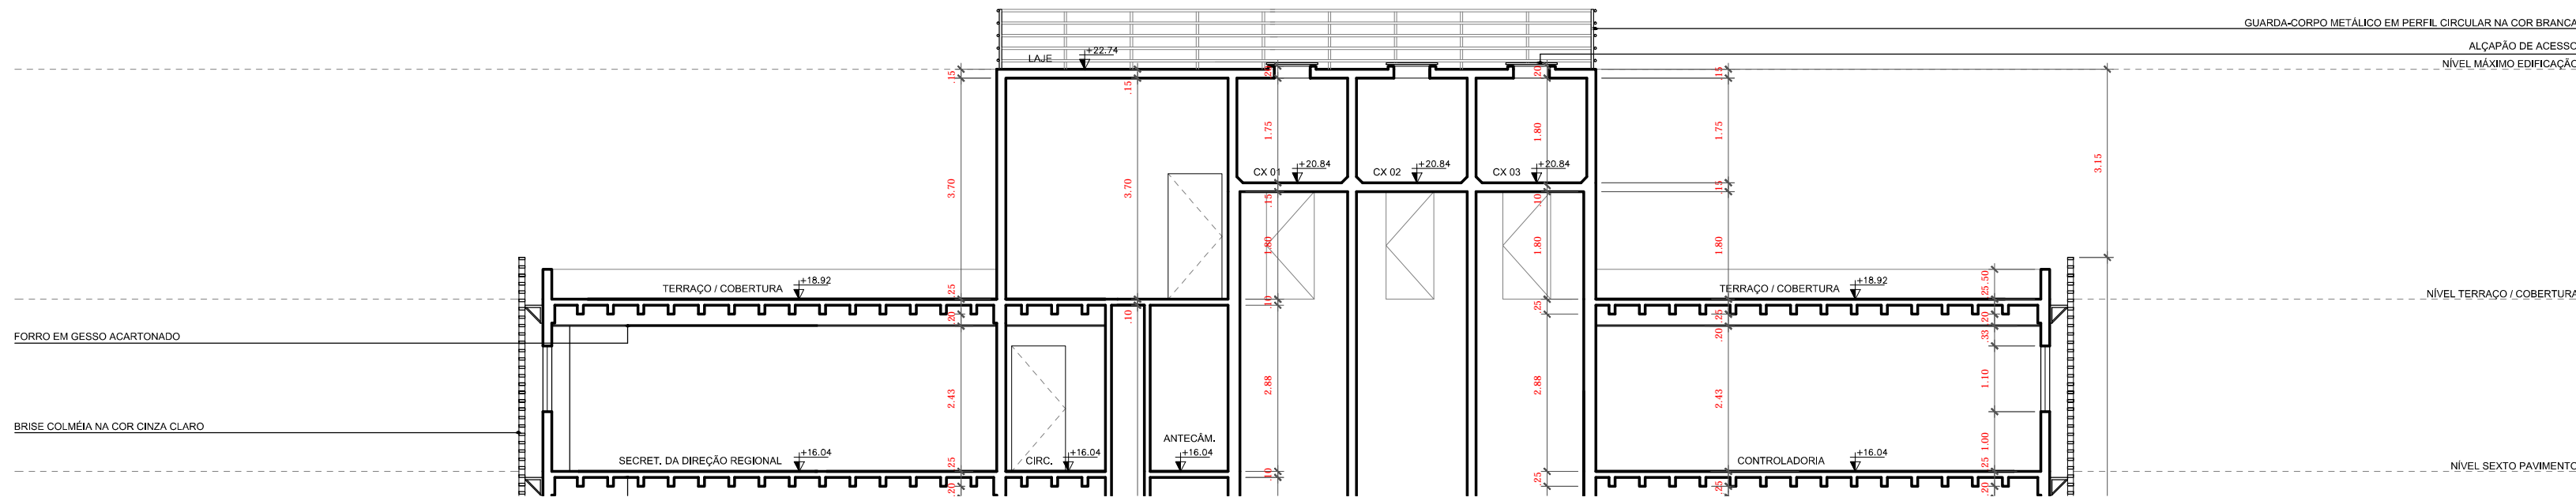

PLANTA BAIXA CAIXA D' ÁGUA
ESC: 1/100

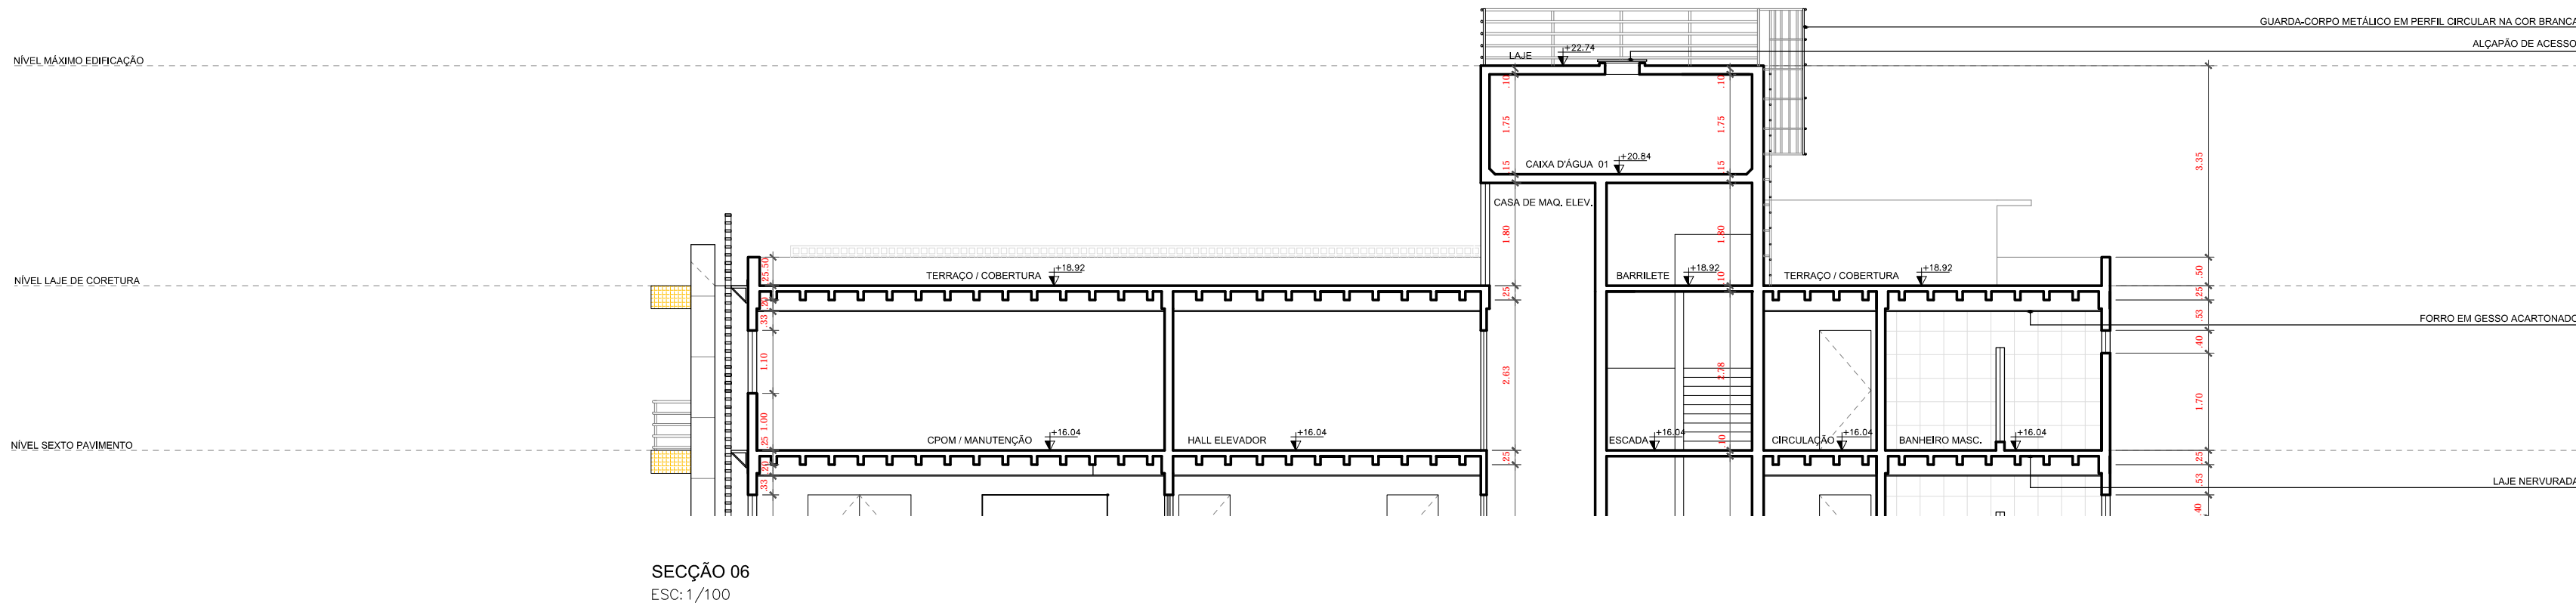

Observações:

PROPRIETÁRIO

AUTORIA DO PROJETO



SERVIÇO SOCIAL DO COMÉRCIO
DEPARTAMENTO REGIONAL DO ESTADO DO PARÁ

RUA ASSIS DE MENDONÇA, 389 - P. 4º - TI-ANDARAIS
BELÉM - PA

SESC DOCA

RUA BONFIM MARCOS, 300 - P. 4º - TI-ANDARAIS
BELÉM - PA

ARQUITETÔNICO • EXECUTIVO

CONTEÚDO
PLANTA DA CAIXA D'ÁGUA, SECCÕES 06 E 07

ÁREA CONSTRUIDA
--

FOLHA Nº

01/01

CAD
MARCOS LOUREIRO

DATA
FEVEREIRO 2018

ESCALA
INDICADA