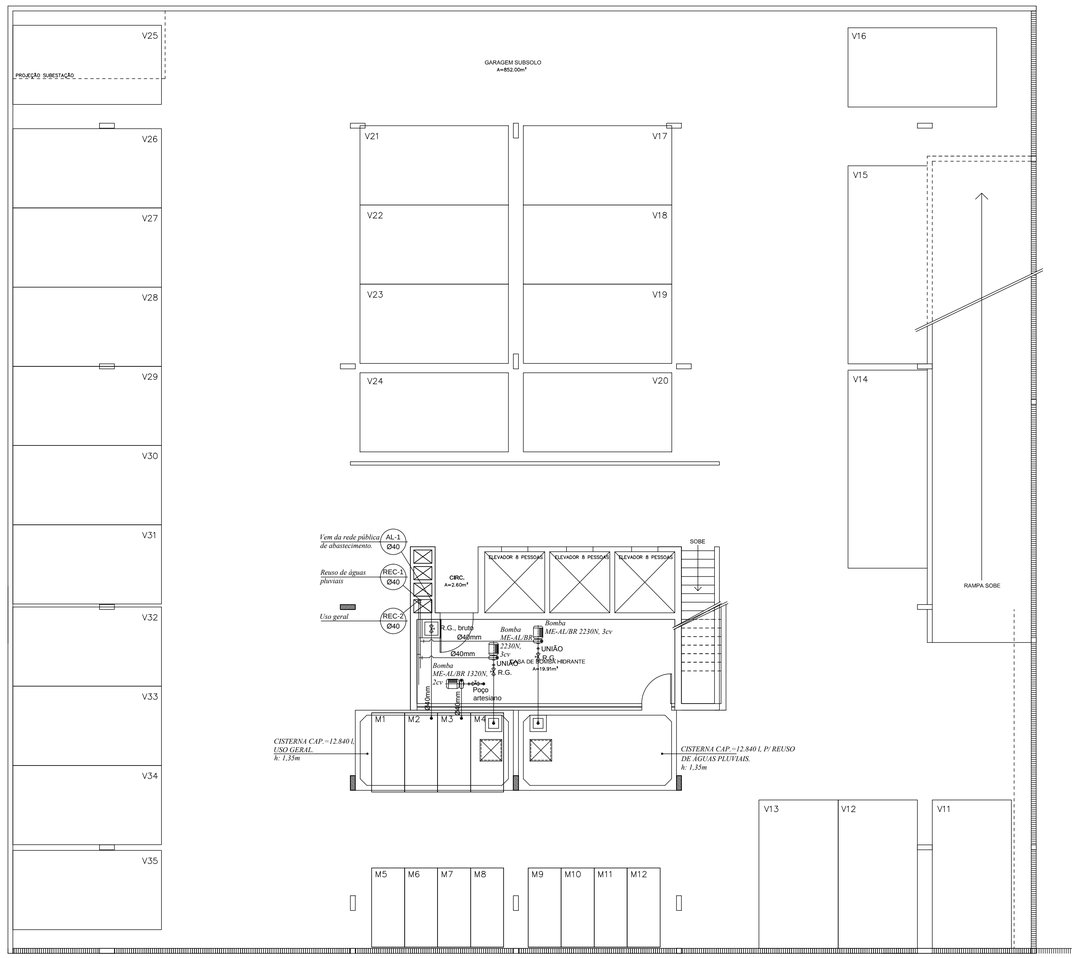

ATRIZ	EXPESSURA
PEDRA 01	0,20
PEDRA 02	0,40
PEDRA 03	0,30
PEDRA 04	0,40
PEDRA 05	1,40
PEDRA 06	0,60
PEDRA 07	0,80
PEDRA 08	0,15
PEDRA 09	0,05
PEDRA QUAD	0,10
PEDRA 10	0,10
PEDRA 11	0,40
PEDRA 12B	0,20
OUTROS	0,15

PLANTA BAIXA - SUBSOLO (REDE DE ÁGUA)
ESC:1/75

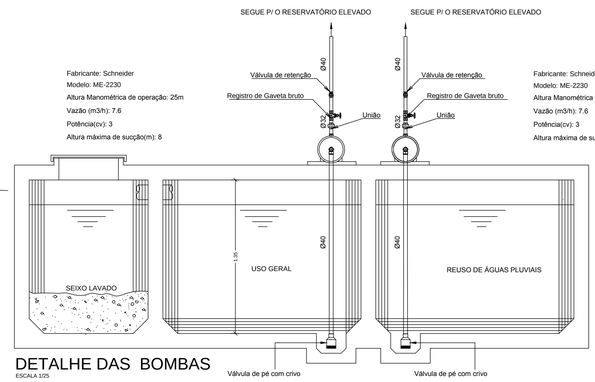

DETALHE DAS BOMBAS
ESCALA 1/25

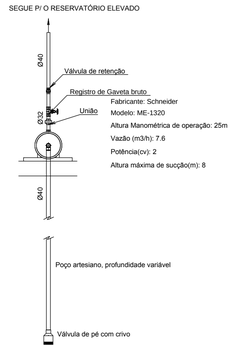

NOTAS GERAIS

CONVENÇÕES:
- Tubulação enterrada no piso ou embutida no forro.
- Tubulação na parede.
- Ponto de água.

LEGENDA 01:
AL-01: Tubulação de alimentação.
REC-01: Tubulação de recalque.
AF-01: Tubulação de água fria.

LEGENDA 02:
Lav.: Lavatório, h:0,6 m.
Ch.: Chuveiro, h:2,20 m.
Pia: Pia de cozinha, h:0,6 m.
C.D.: Caixa de descarga, h:0,20 m.
V.D.: Válvula de descarga, h:1,10 m.
D.H.: Ducha higiênica, h:0,20 m.
Mic.: Mictório, h:1,10 m.
Tq.: Tanque, h:0,60 m.
R.G.: Registro de gaveta, h:variável.
R.P.: Registro de pressão, h: 1,10 m.

Subsolo
PVC Soldável marrom

Quant.	Und.	Descrição	Dimensão
40.55	m	Tubo PVC Soldável marrom (NBR 5648/pe CP19)	40mm
4	pc	Adaptador soldável curto bolsa e rosca	40mmx1.1/4"
9	pc	Joelho 90	40mm
6	pc	União assento cônico	40mm
3	pc	Redução excêntrica	40mm
3	pc	Redução concêntrica	40mm

Registros,Valv.,Hid

Quant.	Und.	Descrição	Dimensão
4	pc	Registro de gaveta bruto	1.1/4"
3	pc	Válvula de retenção	1/2"

ITEM	REVISÃO (CONTEÚDO)	RESPONS.	DATA

PROPRIETÁRIO: SESC PA

AUTOR DO PROJETO: ENGº CIVIL E ARQ ALEXANDRE DE MORAES FERREIRA - CREA/PA 4393D

CO-AUTOR DO PROJETO: ARQUITETA NEIRE Mª MENDES FERREIRA - CAU/BR A 114504-5

PREFEITURA

BOMBEIROS

DEMAIS ÓRGÃOS

PROPRIETÁRIO:
SERVIÇO SOCIAL DO COMÉRCIO - SESC

ABL-GBK engenharia, arquitetura & paisagismo ltda.
FONE:(91) 3244-5726/e-mail: ablcbk@nautilus.com.br

PROJETO: CONSTRUÇÃO ED. 06 PAVIMENTOS DA UNIDADE DOCA
DISCIPLINA: HIDROSSANITÁRIO - REDE DE ÁGUA FRIA
FASE: EXECUTIVO

CONTEÚDO: PLANTA BAIXA - SUBSOLO
DETALHES DAS BOMBAS, CISTERNA E POÇO ARTESIANO
ENDEREÇO: RUA SENADOR MANOEL BARATA Nº 1873 - REDUTO - BELÉM/PA
AUTOR(ES): ENGº CIVIL E ARQ ALEXANDRE DE MORAES FERREIRA - CREA/PA 4393D
RESPONSÁVEL TÉCNICO:
VISTO:
DISCIPLINA / PRANCHA / TOTAL: HID 02/10
ESCALA: INDICADA
DATA: JUNHO-2018
REVISÃO: 001
DESENV. GRÁFICO: ZAQUEU LOPES