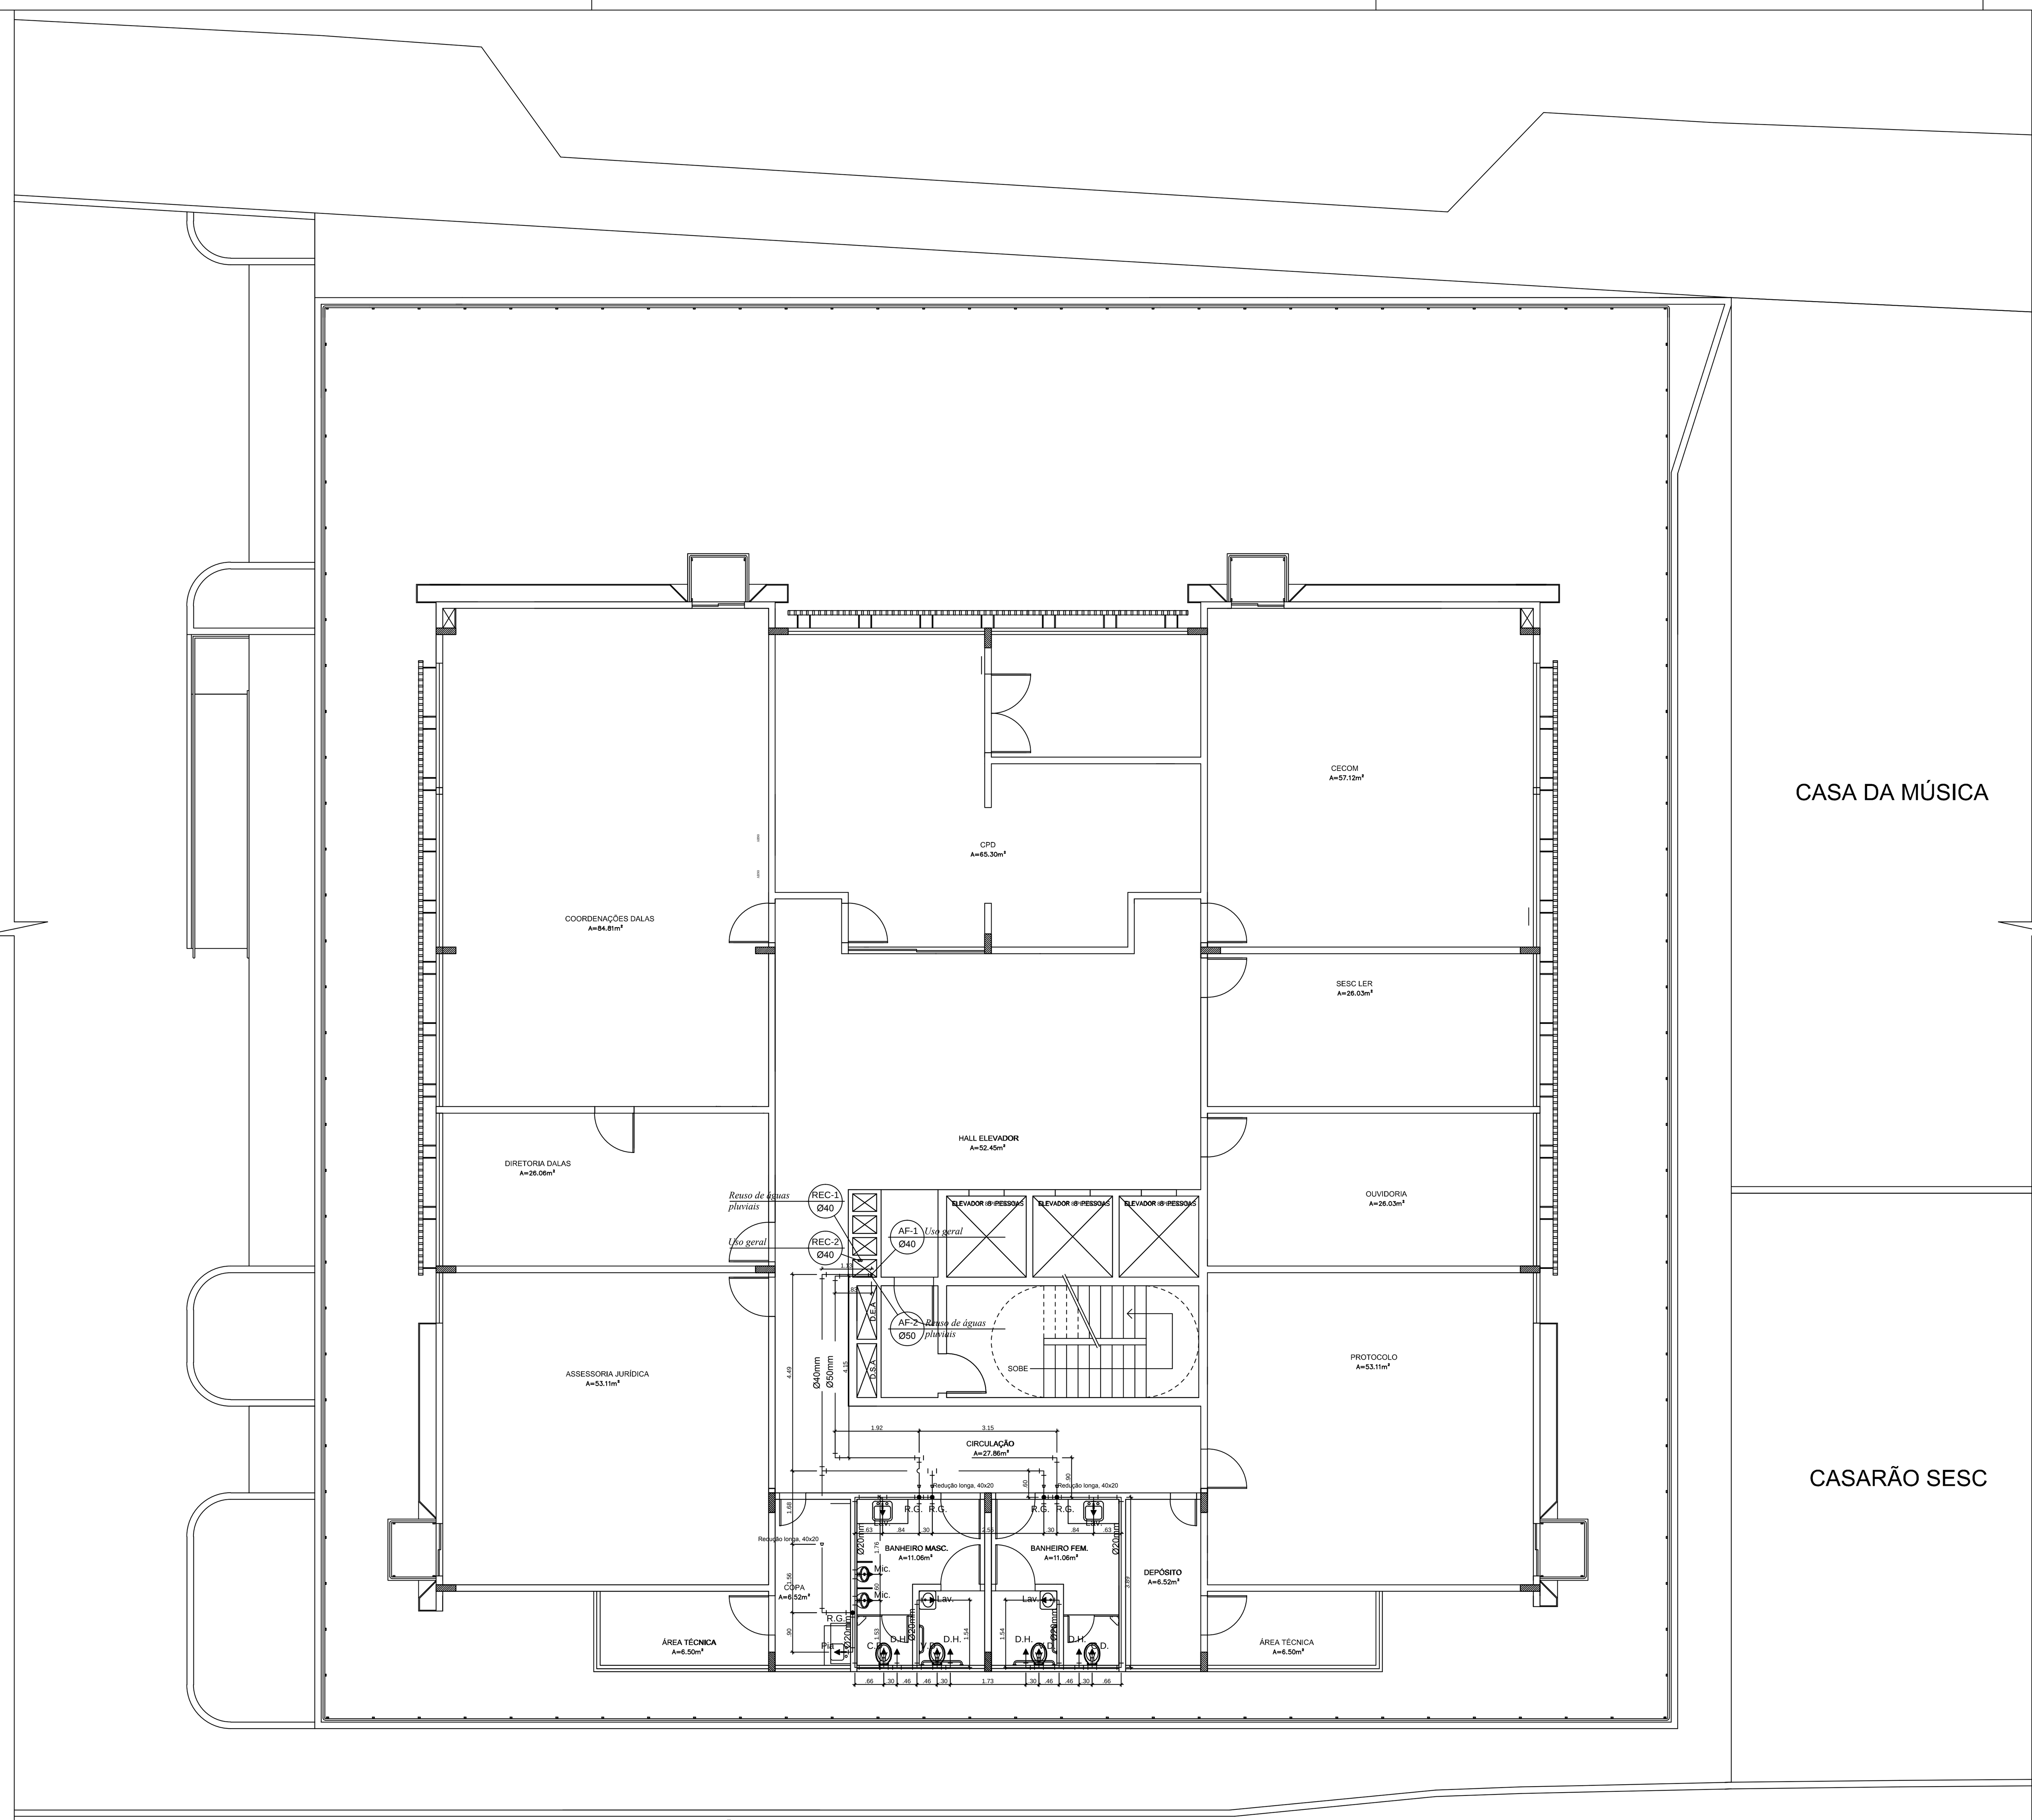

PLANTA BAIXA - 5º PAVIMENTO (REDE DE ÁGUA)
ESC:1/75

MONO	ESPESSURA
PENA 01	0.25
PENA 02	0.60
PENA 03	0.30
PENA 04	0.40
PENA 05	1.00
PENA 06	0.50
PENA 07	0.20
PENA 08	0.15
PENA 09	0.05
PENA 249	0.10
COLOR	ESPESSURA
PENA 10	0.20
PENA 170	0.20
OUTROS	0.15

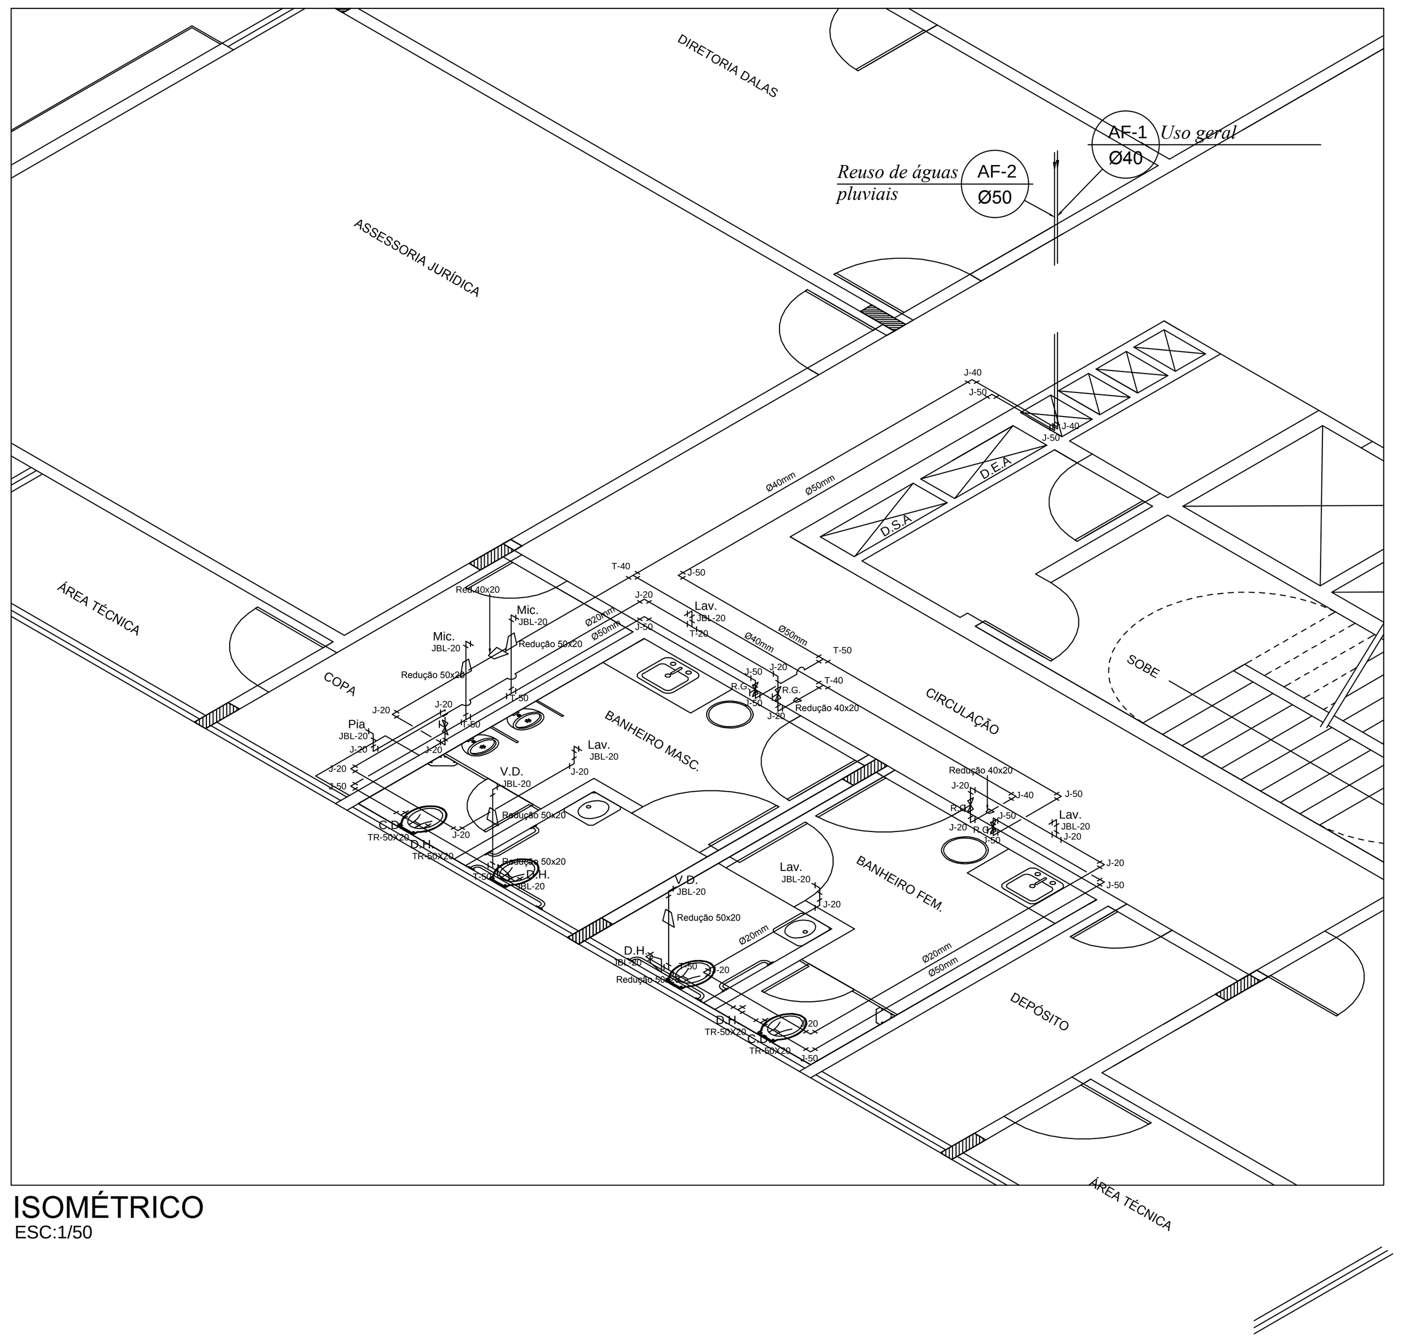

ISOMÉTRICO
ESC:1/50

NOTAS GERAIS

CONVENÇÕES:
- - - - - Tubulação enterrada no piso ou embutida no forro.
——— Tubulação na parede.
→ Ponto de água.

LEGENDA 01:
AL-01: Tubulação de alimentação.
REC-01: Tubulação de recalque.
AF-01: Tubulação de água fria.

LEGENDA 02:
Lav.: Lavatório, h:0,6 m.
Ch.: Chuveiro, h:2,20 m.
Pia: Pia de cozinha, h:0,6 m.
C.D.: Caixa de descarga, h:0,20 m.
V.D.: Válvula de descarga, h:1,10 m.
D.H.: Ducha higiênica, h:0,20 m.
Mic.: Mictório, h:1,10 m.
Tq.: Tanque, h:0,60 m.
R.G.: Registro de gaveta, h:variável.
R.P.: Registro de pressão, h: 1,10 m.

5º pavimento
PVC Soldável marrom

Quant.	Und.	Descrição	Dimensão
27.70	m	Tubo PVC Soldável marrom (NBR 5648/pe CP19)	40mm
37.75	m	Tubo PVC Soldável marrom (NBR 5648/pe CP19)	20mm
2	pc	Adaptador soldável curto bolsa e rosca	50mmx1.1/4"
2	pc	Adaptador soldável curto bolsa e rosca	20mmx1/2"
8	pc	Joelho 90	50mm
8	pc	Joelho 90	40mm
22	pc	Joelho 90	20mm
8	pc	Joelho 90 com bucha de latão	20mm
5	pc	Tê	50mm
2	pc	Tê	40mm
5	pc	Tê	20mm
4	pc	Tê de redução	50x20mm
6	pc	Bucha de redução longa 50x20	50mmx20mm
3	pc	Bucha de redução longa 40x20	40mmx20mm

Registros,Valv.,Hid

Quant.	Und.	Descrição	Dimensão
2	pc	Registro de gaveta com acabamento cromado	1.1/4"
2	pc	Registro de gaveta com acabamento cromado	1/2"

ITEM	REVISÃO (CONTEÚDO)	RESPONS.	DATA

PROPRIETÁRIO: SESC PA

AUTOR DO PROJETO: ENGº CIVIL E ARQ ALEXANDRE DE MORAES FERREIRA - CREA/PA 4393D

CO-AUTOR DO PROJETO: ARQUITETA NEIRE Mª MENDES FERREIRA - CAU/BR A 114504-5

PREFEITURA

BOMBEIROS

DEMAIS ÓRGÃOS

PROPRIETÁRIO:
SERVIÇO SOCIAL DO COMÉRCIO - SESC

ABL-CBK engenharia, arquitetura & paisagismo ltda.
FONE:(91) 3244-5726/e-mail: ablcbk@nautilus.com.br

PROJETO: CONSTRUÇÃO ED. 06 PAVIMENTOS DA UNIDADE DOCA
DISCIPLINA: HIDROSSANITÁRIO - REDE DE ÁGUA FRIA
FASE: EXECUTIVO

CONTEÚDO: PLANTA BAIXA - 5º PAVIMENTO
ISOMÉTRICO - 5º PAVIMENTO

ENDEREÇO: RUA SENADOR MANOEL BARATA Nº 1873 - REDUTO - BELÉM/PA

AUTORES: ENGº CIVIL E ARQ ALEXANDRE DE MORAES FERREIRA - CREA/PA 4393D

RESPONSÁVEL TÉCNICO:

DISCIPLINA PRANCHA TOTAL
HID 07/10

VISTO:

ESCALA:	DATA:	REVISÃO:	DESENV. GRÁFICO:
INDICADA	JUNHO-2018	001	ZAQUEU LOPES