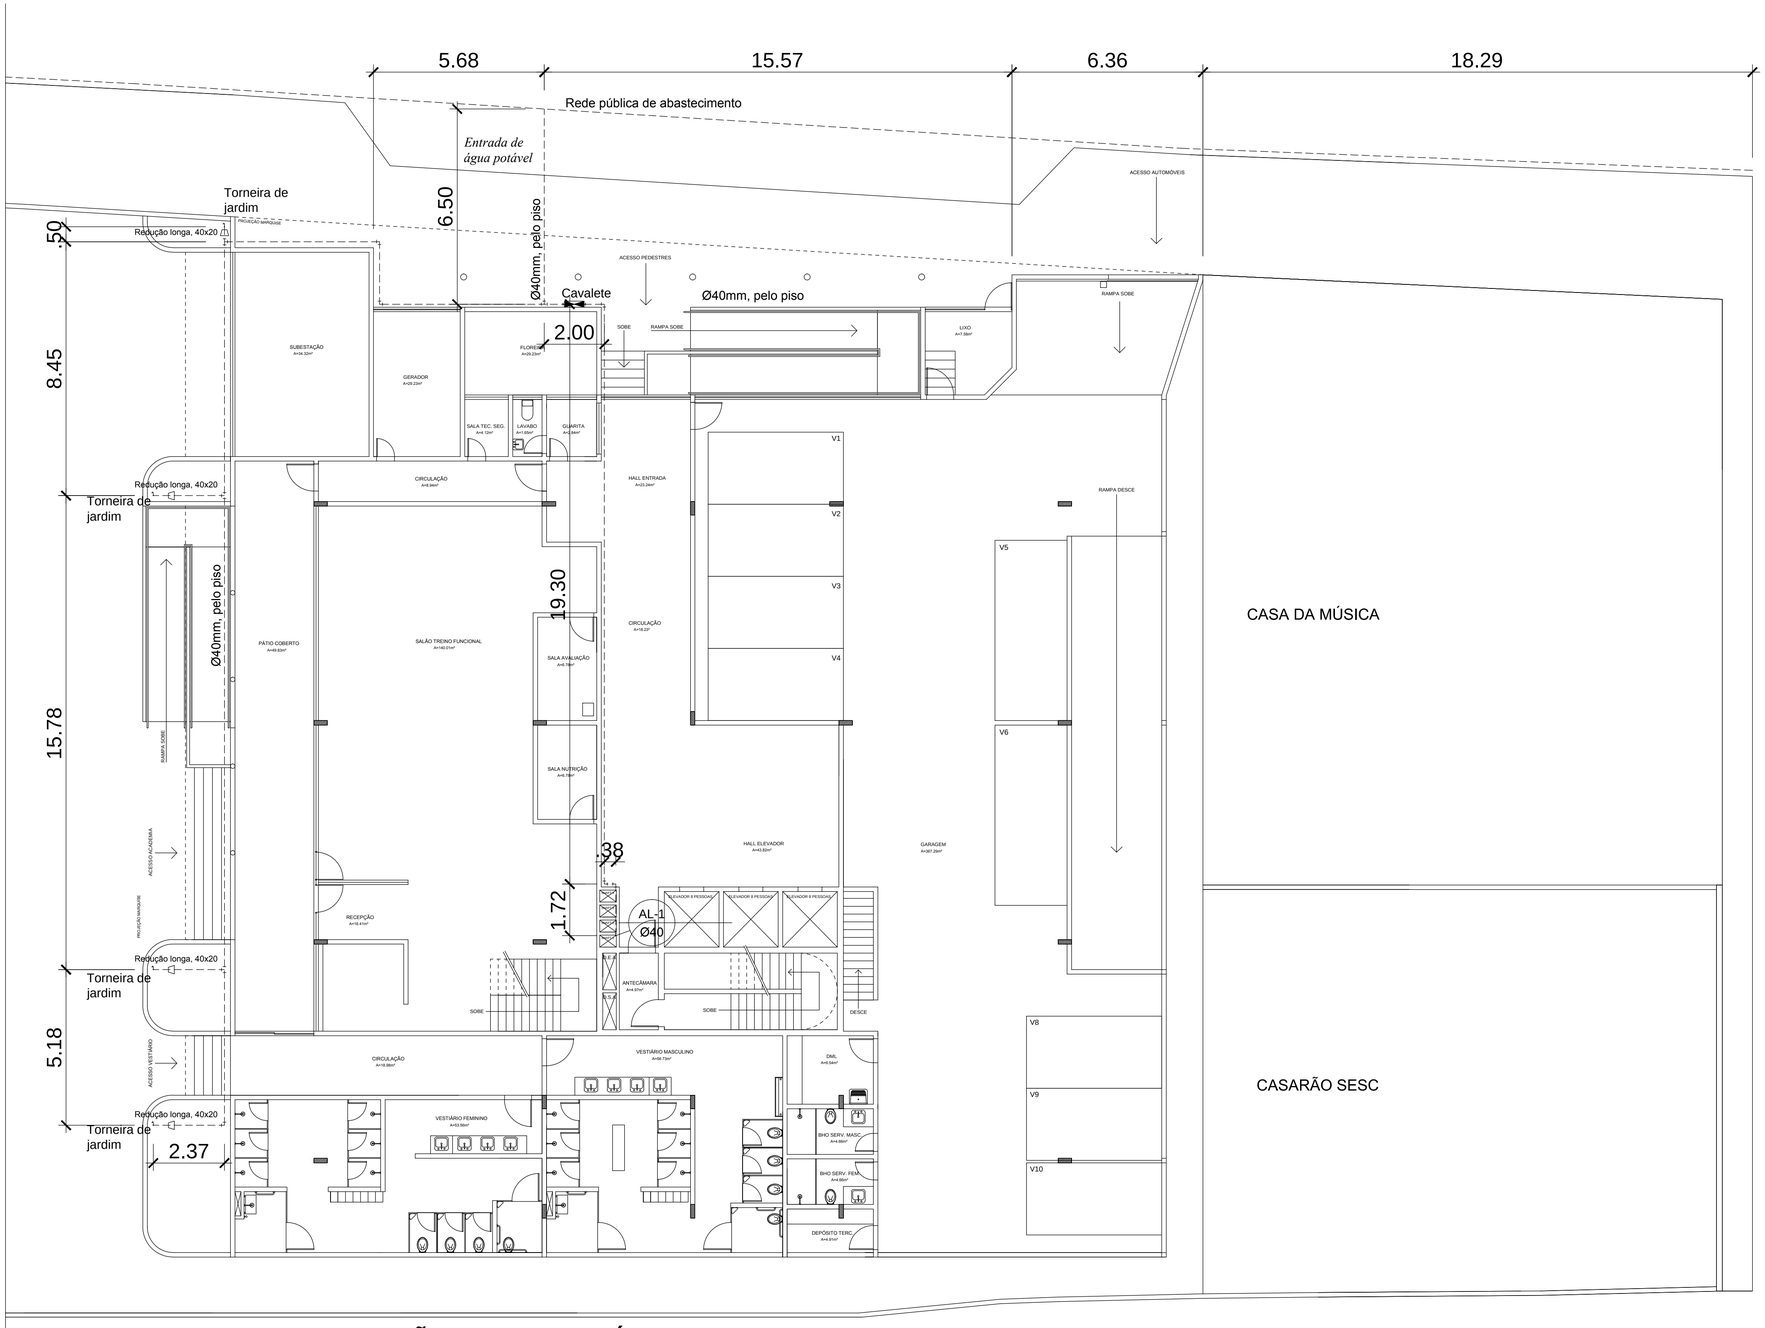

PLANTA BAIXA - IMPLANTAÇÃO (REDE DE ÁGUA)

ESC:1/250

MONO	ESPESSURA
PEN4: 01	0,25
PEN4: 02	0,40
PEN4: 03	0,30
PEN4: 04	0,40
PEN4: 05	1,00
PEN4: 06	0,50
PEN4: 07	0,80
PEN4: 08	0,15
PEN4: 09	0,05
PEN4: 249	0,10
COLOR	ESPESSURA
PEN4: 10	0,20
PEN4: 119	0,20
OUTROS	0,15

NOTAS GERAIS

CONVENÇÕES:
Tubulação enterrada no piso ou embutida no forro.
Tubulação na parede.
Ponto de água.

LEGENDA 01:
AL-01: Tubulação de alimentação.
REC-01: Tubulação de recalque.
AF-01: Tubulação de água fria.

ITEM	REVISÃO (CONTEÚDO)	RESPONS.	DATA

PROPRIETÁRIO: SESC PA

AUTOR DO PROJETO: ENGº CIVIL E ARQ ALEXANDRE DE MORAES FERREIRA - CREA/PA 4393D

CO-AUTOR DO PROJETO: ARQUITETA NEIRE Mª MENDES FERREIRA - CAU/BR A 114504-5

PREFEITURA

BOMBEIROS

DEMAIS ÓRGÃOS

PROPRIETÁRIO:
SERVIÇO SOCIAL DO COMÉRCIO - SESC

ABL-CBK engenharia, arquitetura & paisagismo ltda.
FONE:(91) 3244-5726/e-mail: ablcbk@nautilus.com.br

PROJETO: CONSTRUÇÃO ED. 06 PAVIMENTOS DA UNIDADE DOCA
DISCIPLINA: HIDROSSANITÁRIO - REDE DE ÁGUA FRIA
FASE: EXECUTIVO

CONTEÚDO: IMPLANTAÇÃO GERAL - REDE DE ÁGUA FRIA
DISCIPLINA | PRANCHA | TOTAL: HID 01/10
ENDEREÇO: RUA SENADOR MANOEL BARATA Nº 1873 - REDUTO - BELÉM/PA
AUTORES: ENGº CIVIL E ARQ ALEXANDRE DE MORAES FERREIRA - CREA/PA 4393D
RESPONSÁVEL TÉCNICO:
VISTO:
ESCALA: INDICADA
DATA: JUNHO-2018
REVISÃO: 001
DESENV. GRÁFICO: ZAQUEU LOPES