ÁREA TÉCNICA AR CONDICIONADO VRF

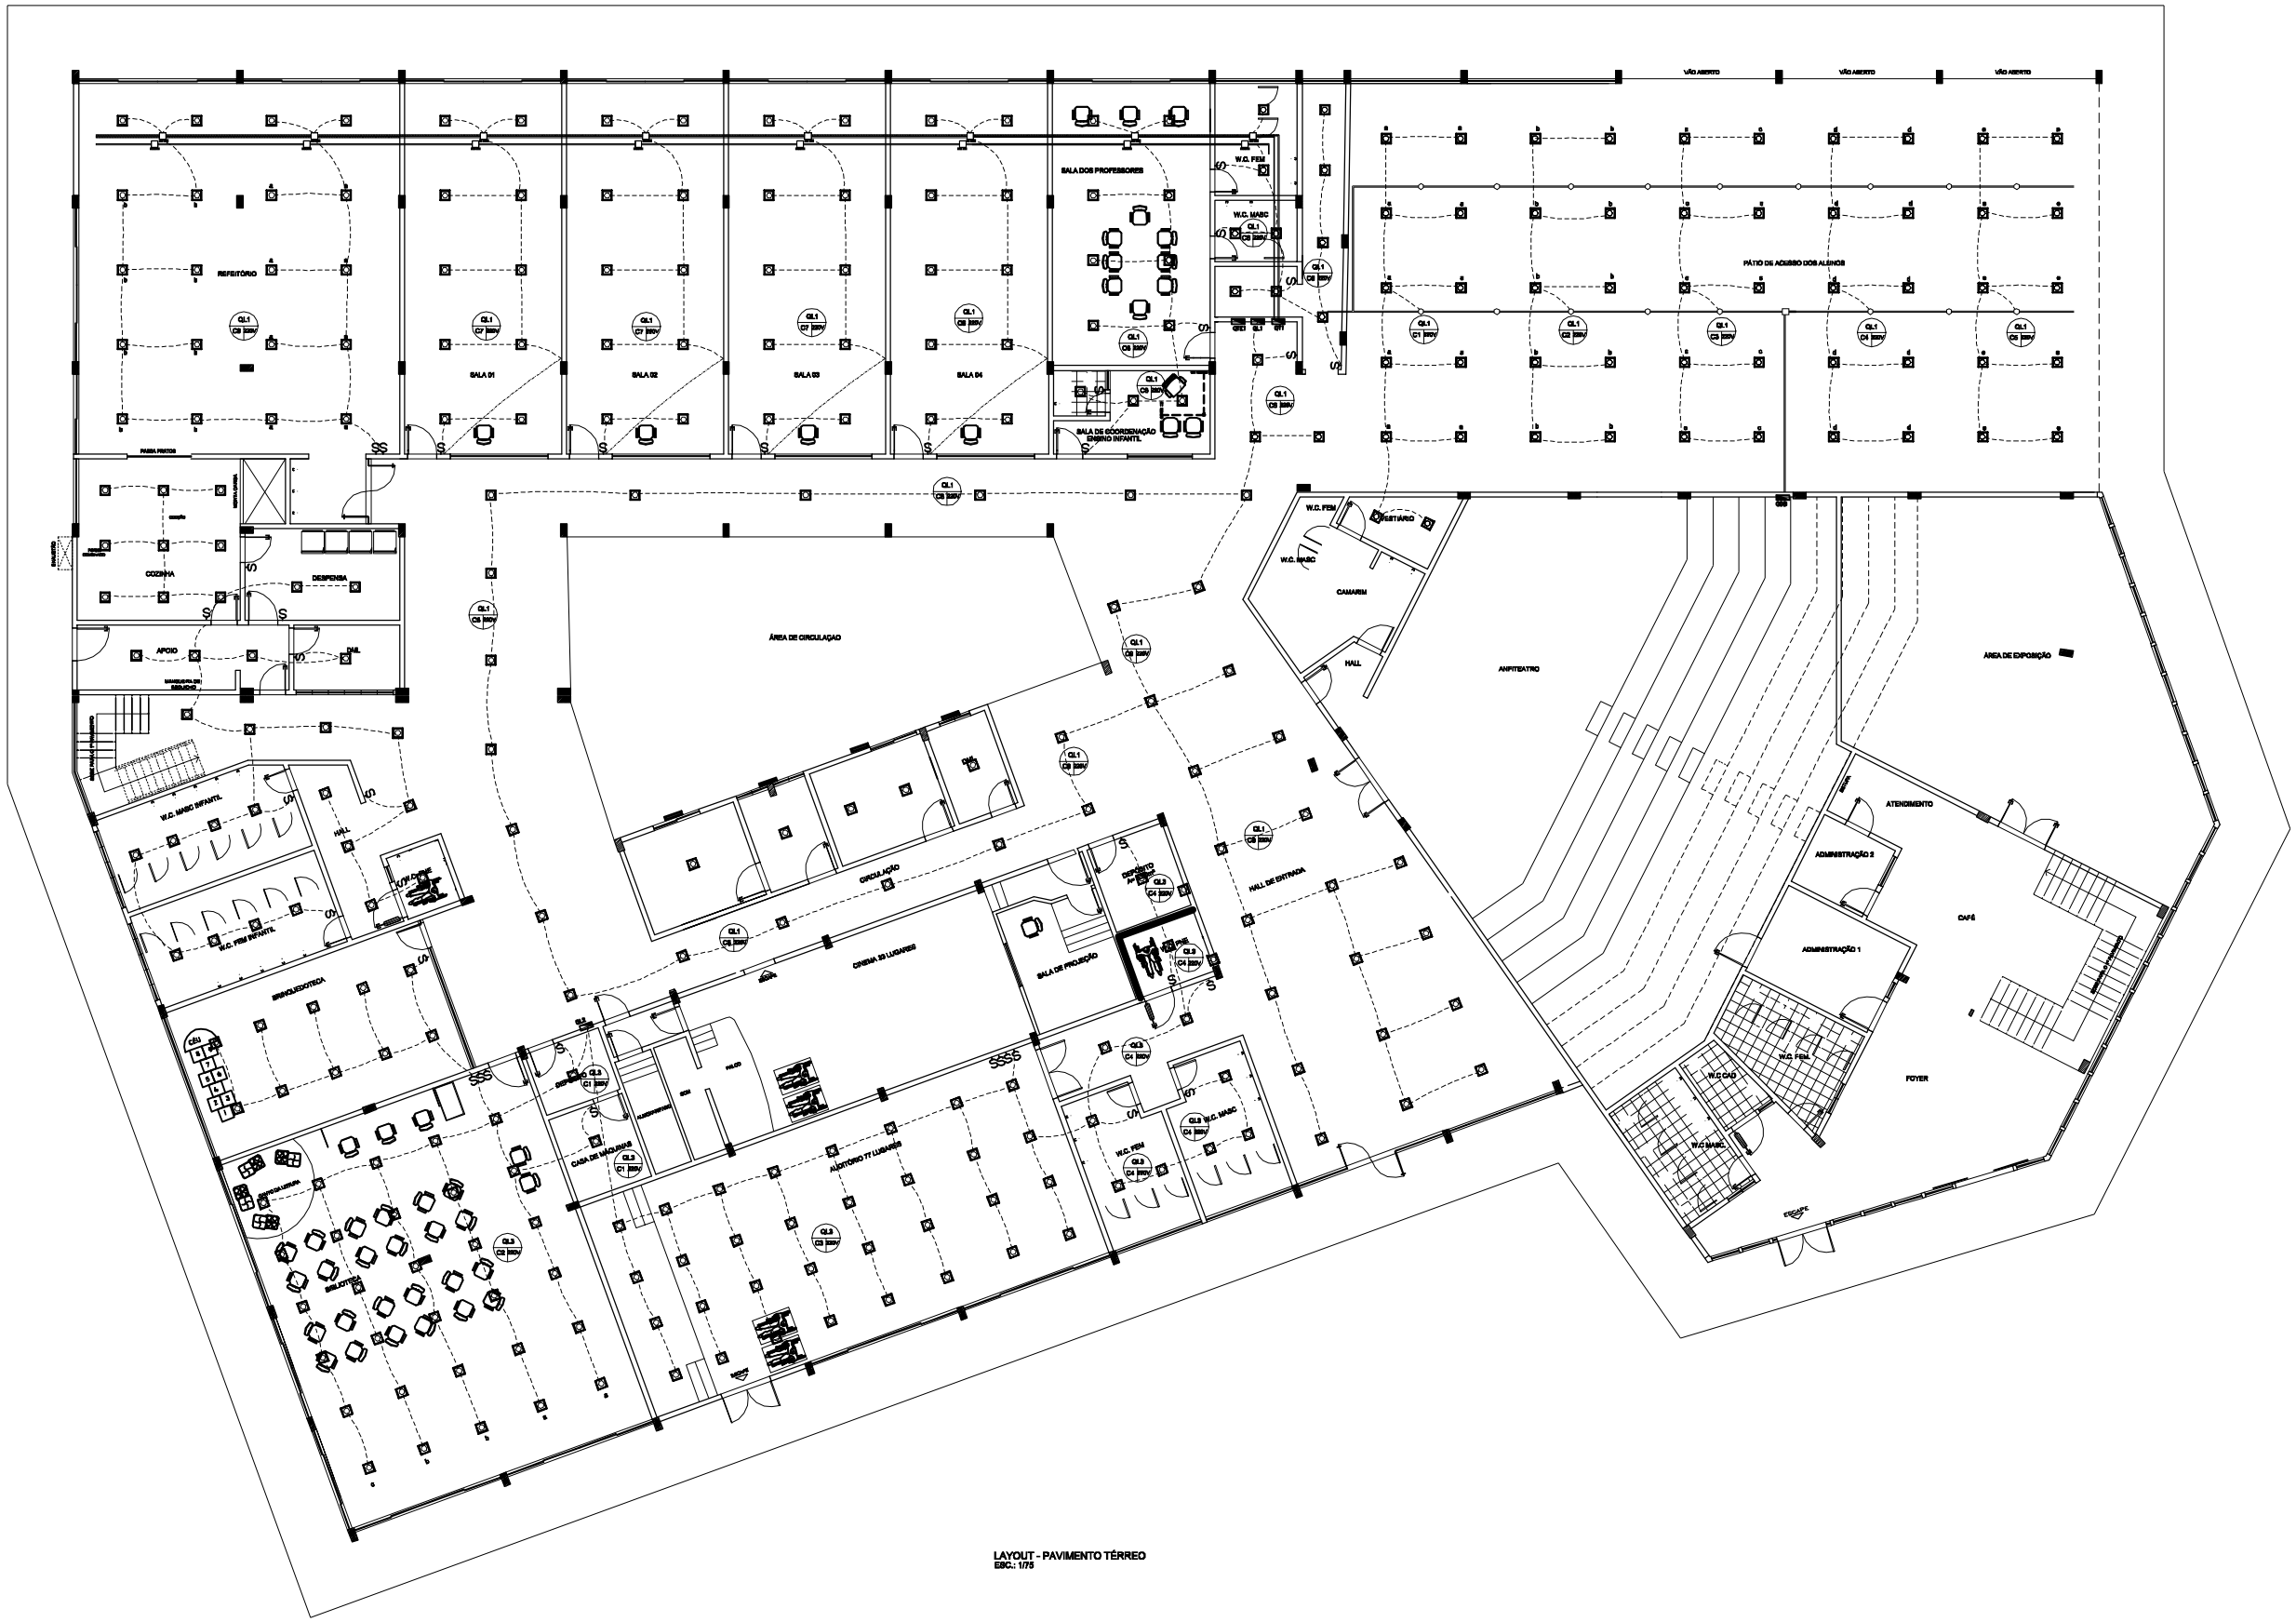

LAYOUT - PAVIMENTO TÉRREO
ESC.: 1/75

SERVIÇO SOCIAL DO COMÉRCIO
DEPARTAMENTO REGIONAL DO SERVIÇO SOCIAL
RUA VIEIRA DE MAGALHÃES, 200 - 2º PAVIMENTO
SALA 01
SESC ANANINDEUA
SESC ANANINDEUA
RUA VIEIRA DE MAGALHÃES
ANANINDEUA - PA

ARQUITETÔNICO • EXECUTIVO

CONTEÚDO: LAYOUT - PAVIMENTO TÉRREO		ÁREA CONSTRUÍDA: 596,36 m²	PRANCHA: 01.02
CAD: AMANDA RODRIGUES	DATA: DEZEMBRO 2014	ESCALA: 1/75	

PRODUCED BY AN AUTODESK EDUCATIONAL PRODUCT
PRODUCED BY AN AUTODESK EDUCATIONAL PRODUCT