





VISTA V06

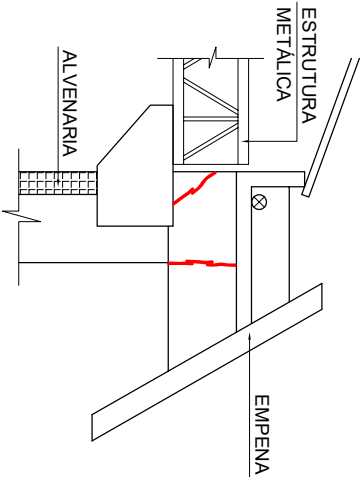

VISTA V07

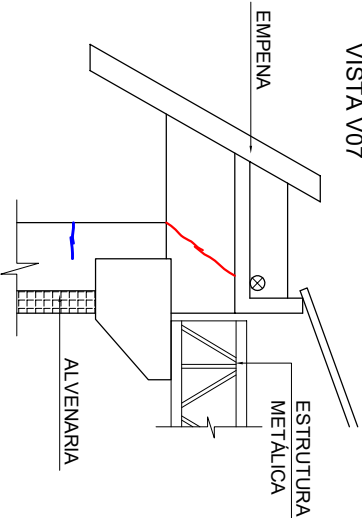

VISTA V08

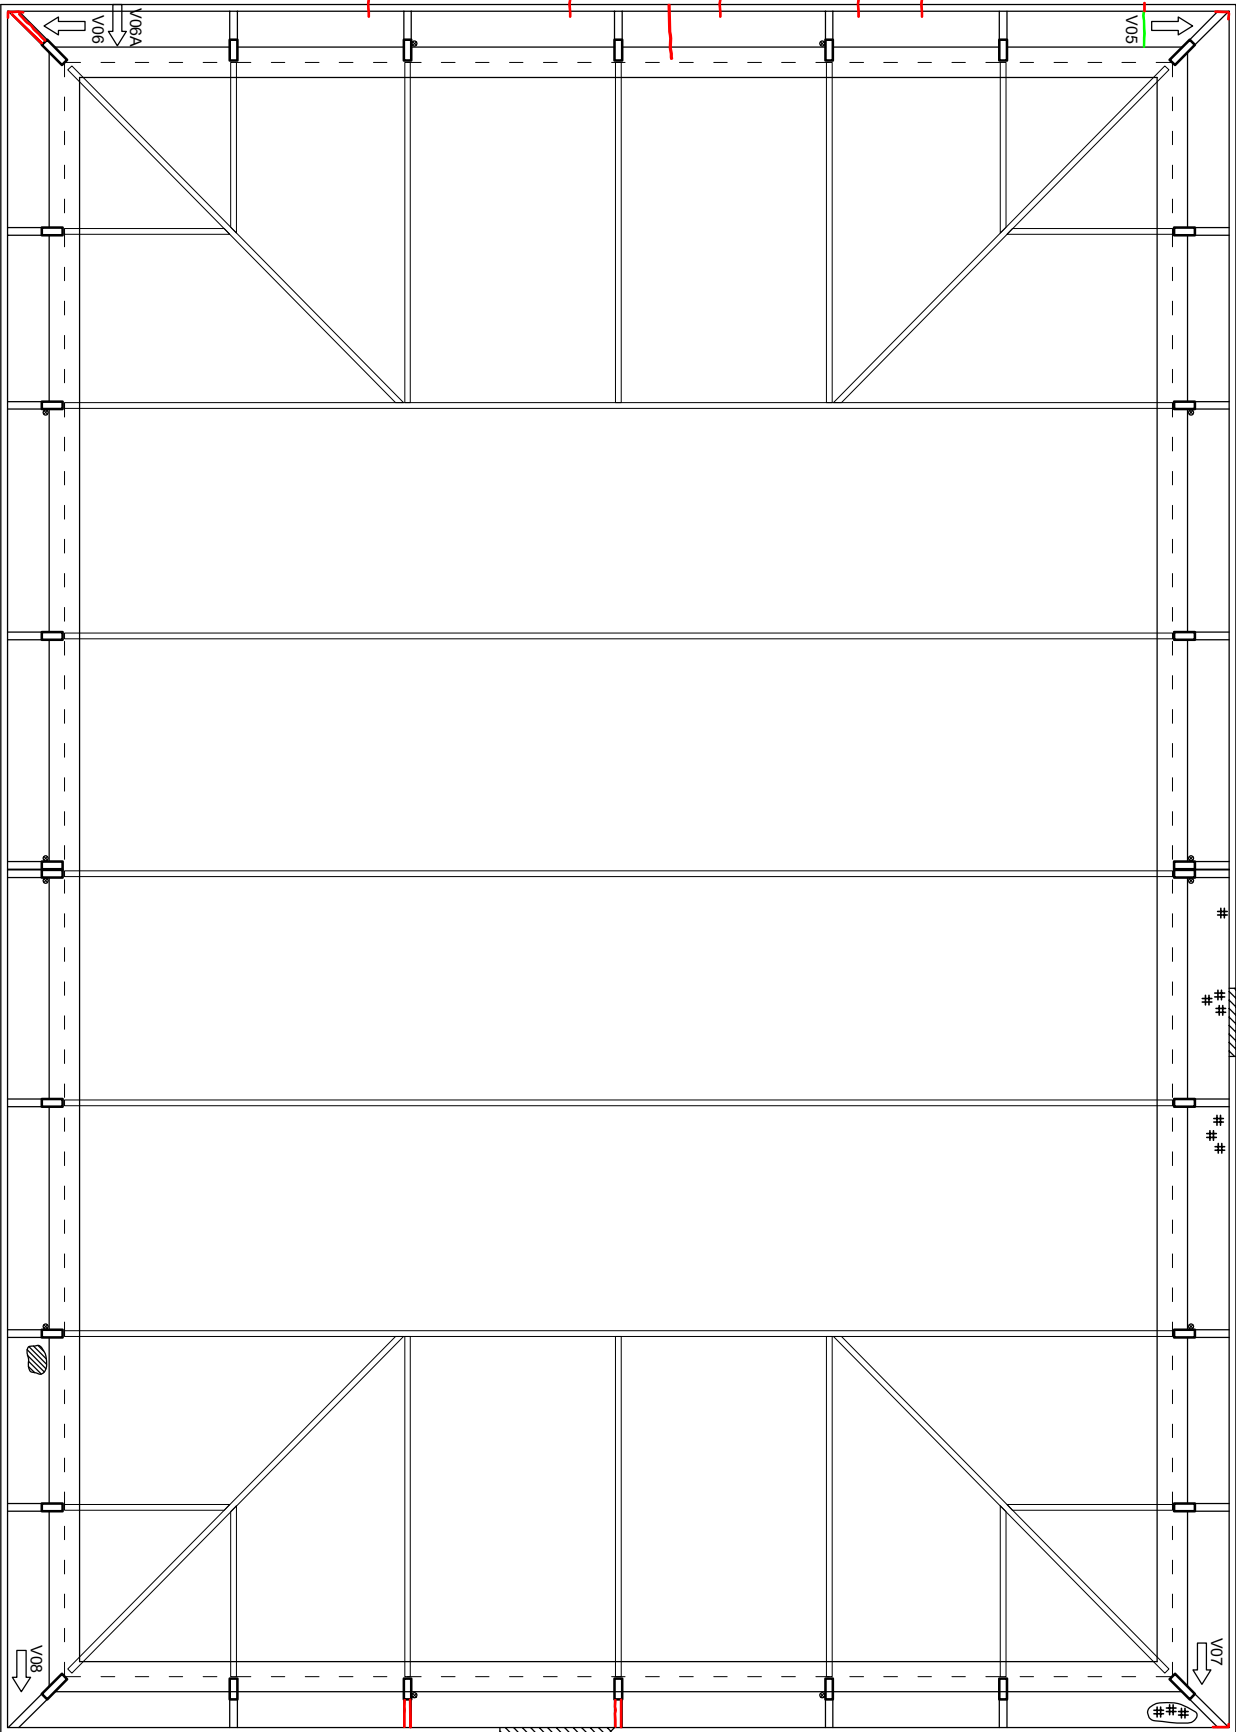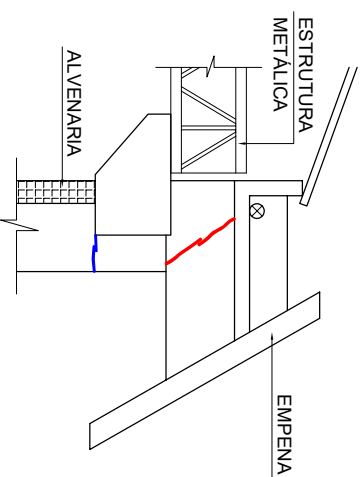


CONVENÇÕES

- DESPLACAMENTO
- ARMADURA EXPOSTA
- FISSURA COM ABERTURA INFERIOR À 0,3mm
- FISSURA COM ABERTURA IGUAL OU SUPERIOR À 0,3mm
- FISSURA COM EFLORESCÊNCIA

VISTA V06A

Esc.: 1/50

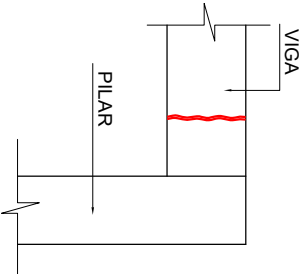

Revisão Nº:	Data:	Descrição:	Verificado Por:
<div><div></div><div>Paulo Barroso</div><div>engenharia lida.</div></div> <div>Fone: (0xx91) 3276-6819 Fax: (0xx91) 3276-7796 e-mail: contato@pbing.com.br</div>			
OBRÁ:	GINÁSIO DE ESPORTES - SESC CASTANHAL		
ASSUNTO:	MAPEAMENTO DE ANOMALIAS		
FACE INFERIOR E VISTAS V05 A V08			
ENG. RESP:	LUIS FLAVIO BARROSO		
ESCALA:	1/200		
DATA:	JUNHO/2019		
CAD:	MATHEUS ARANHA		
PRANCHA:	MA - 06/08		