




VISTA V01

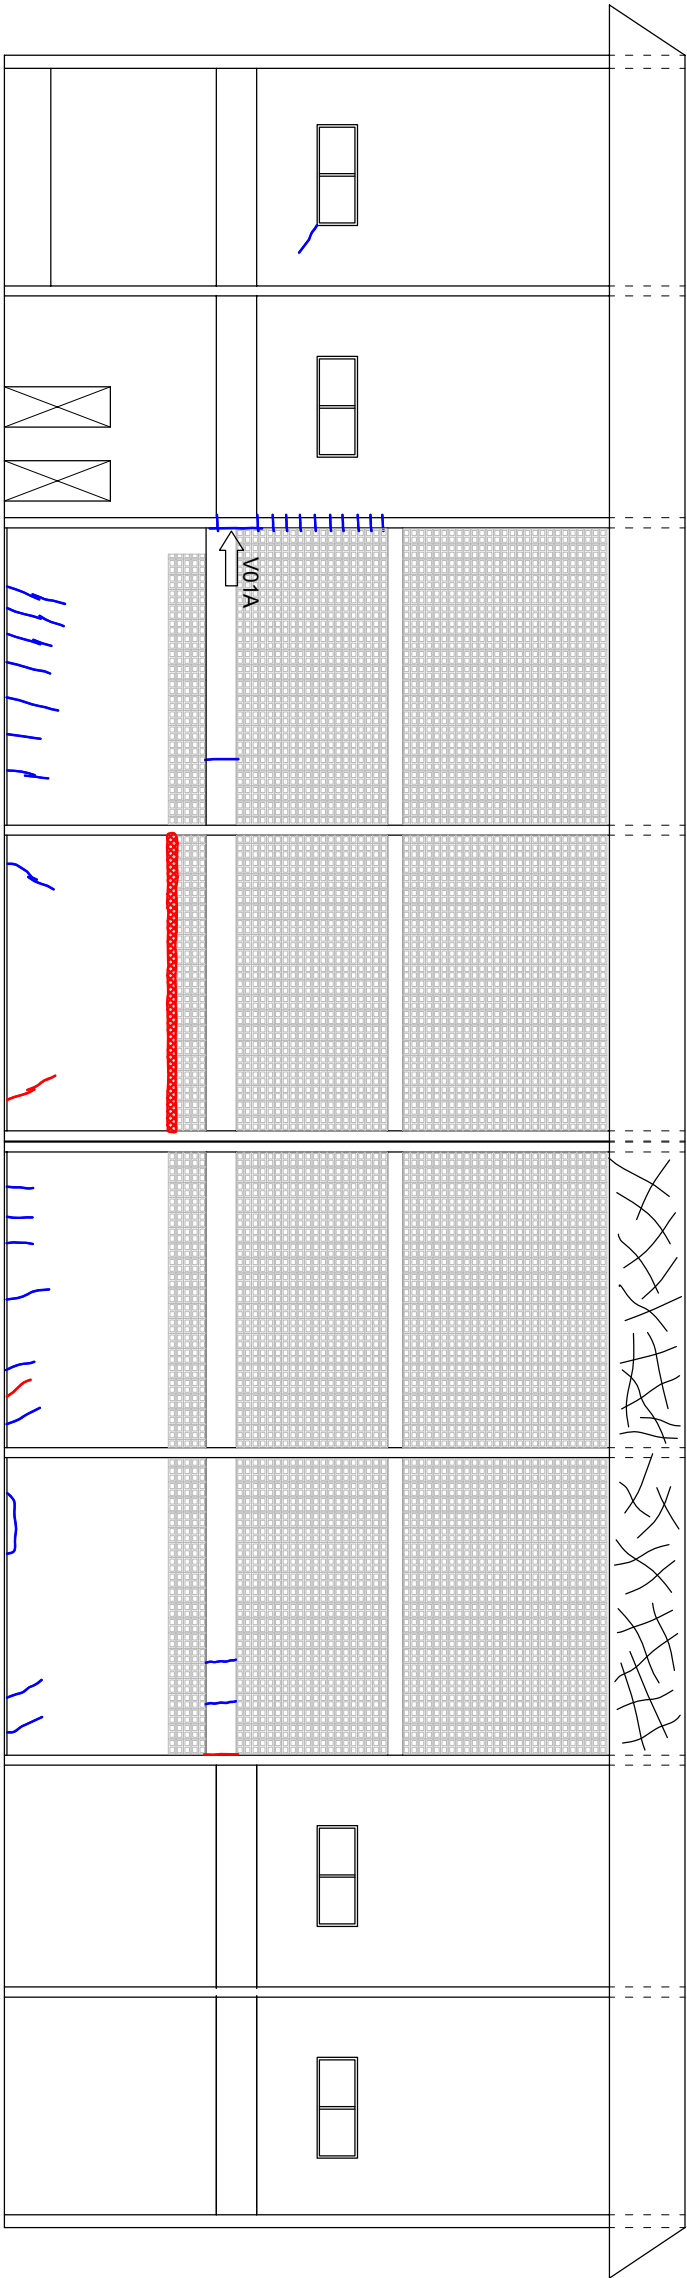

VISTA V01A

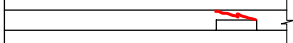


VISTA V03

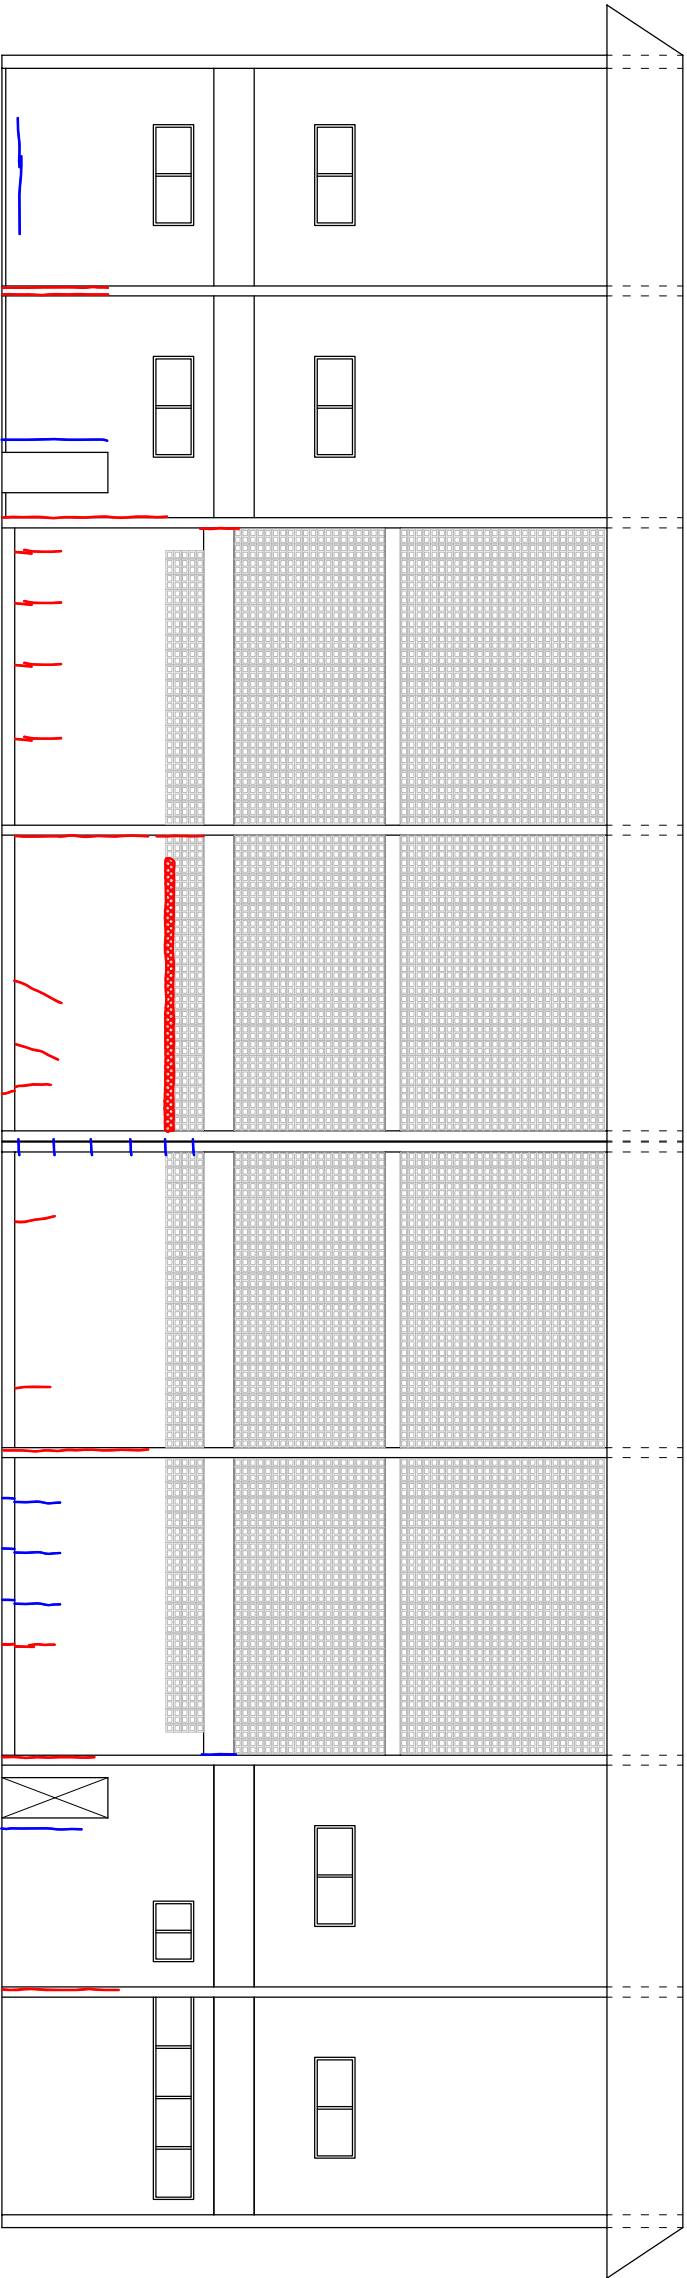

CONVENÇÕES

- COBOGÓS FRATURADOS
- FISSURA DE RETRAÇÃO
- FISSURA COM ABERTURA INFERIOR À 0,3mm
- FISSURA COM ABERTURA IGUAL OU SUPERIOR À 0,3mm

Revisão Nº:	Data:	Descrição:	Verificado Por:
 Paulo Barroso engenharia Ltda.			
Fone: (0xx91) 3276-6819 Fax: (0xx91) 3276-7796 e-mail: contato@pbing.com.br			
OBRÁ:	GINÁSIO DE ESPORTES - SESC CASTANHAL		
AV. BARÃO DO RIO BRANCO Nº 10 - CASTANHAL - PA	ENG. RESP: LUIS FLAVIO BARROSO		
ASSUNTO:	MAPEAMENTO DE ANOMALIAS	ESCALA:	CAD:
VISTAS V01 E V03		1/150	MATHEUS ARANHA
		DATA:	PRANCHA:
		JUNHO/2019	MA - 05/08