



LAY OUT - PRIMEIRO PAVIMENTO
ESC.: 1/50
Escala Gráfica

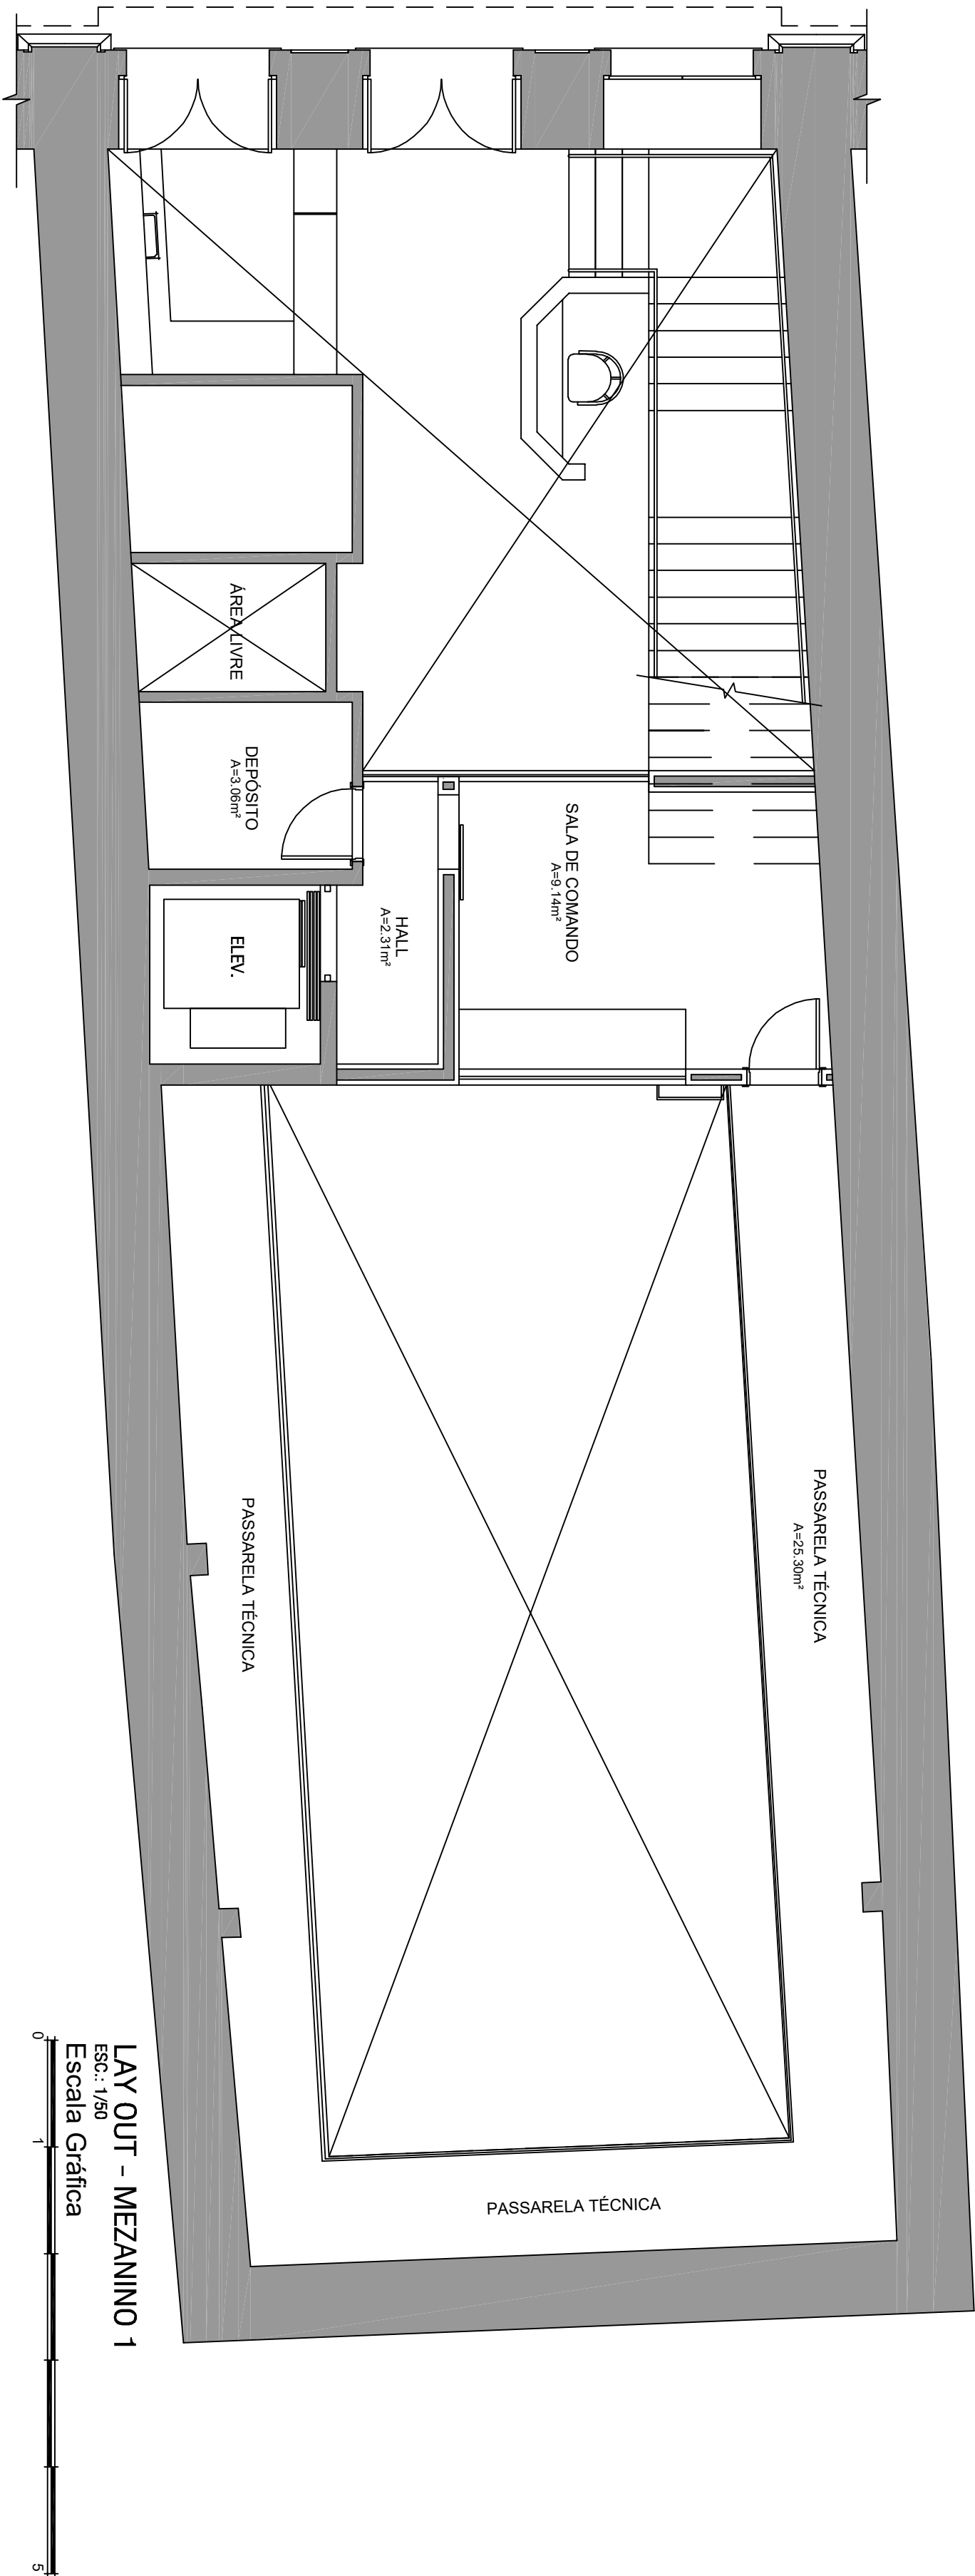

LAY OUT - MEZANINO 1
ESC.: 1/50
Escala Gráfica

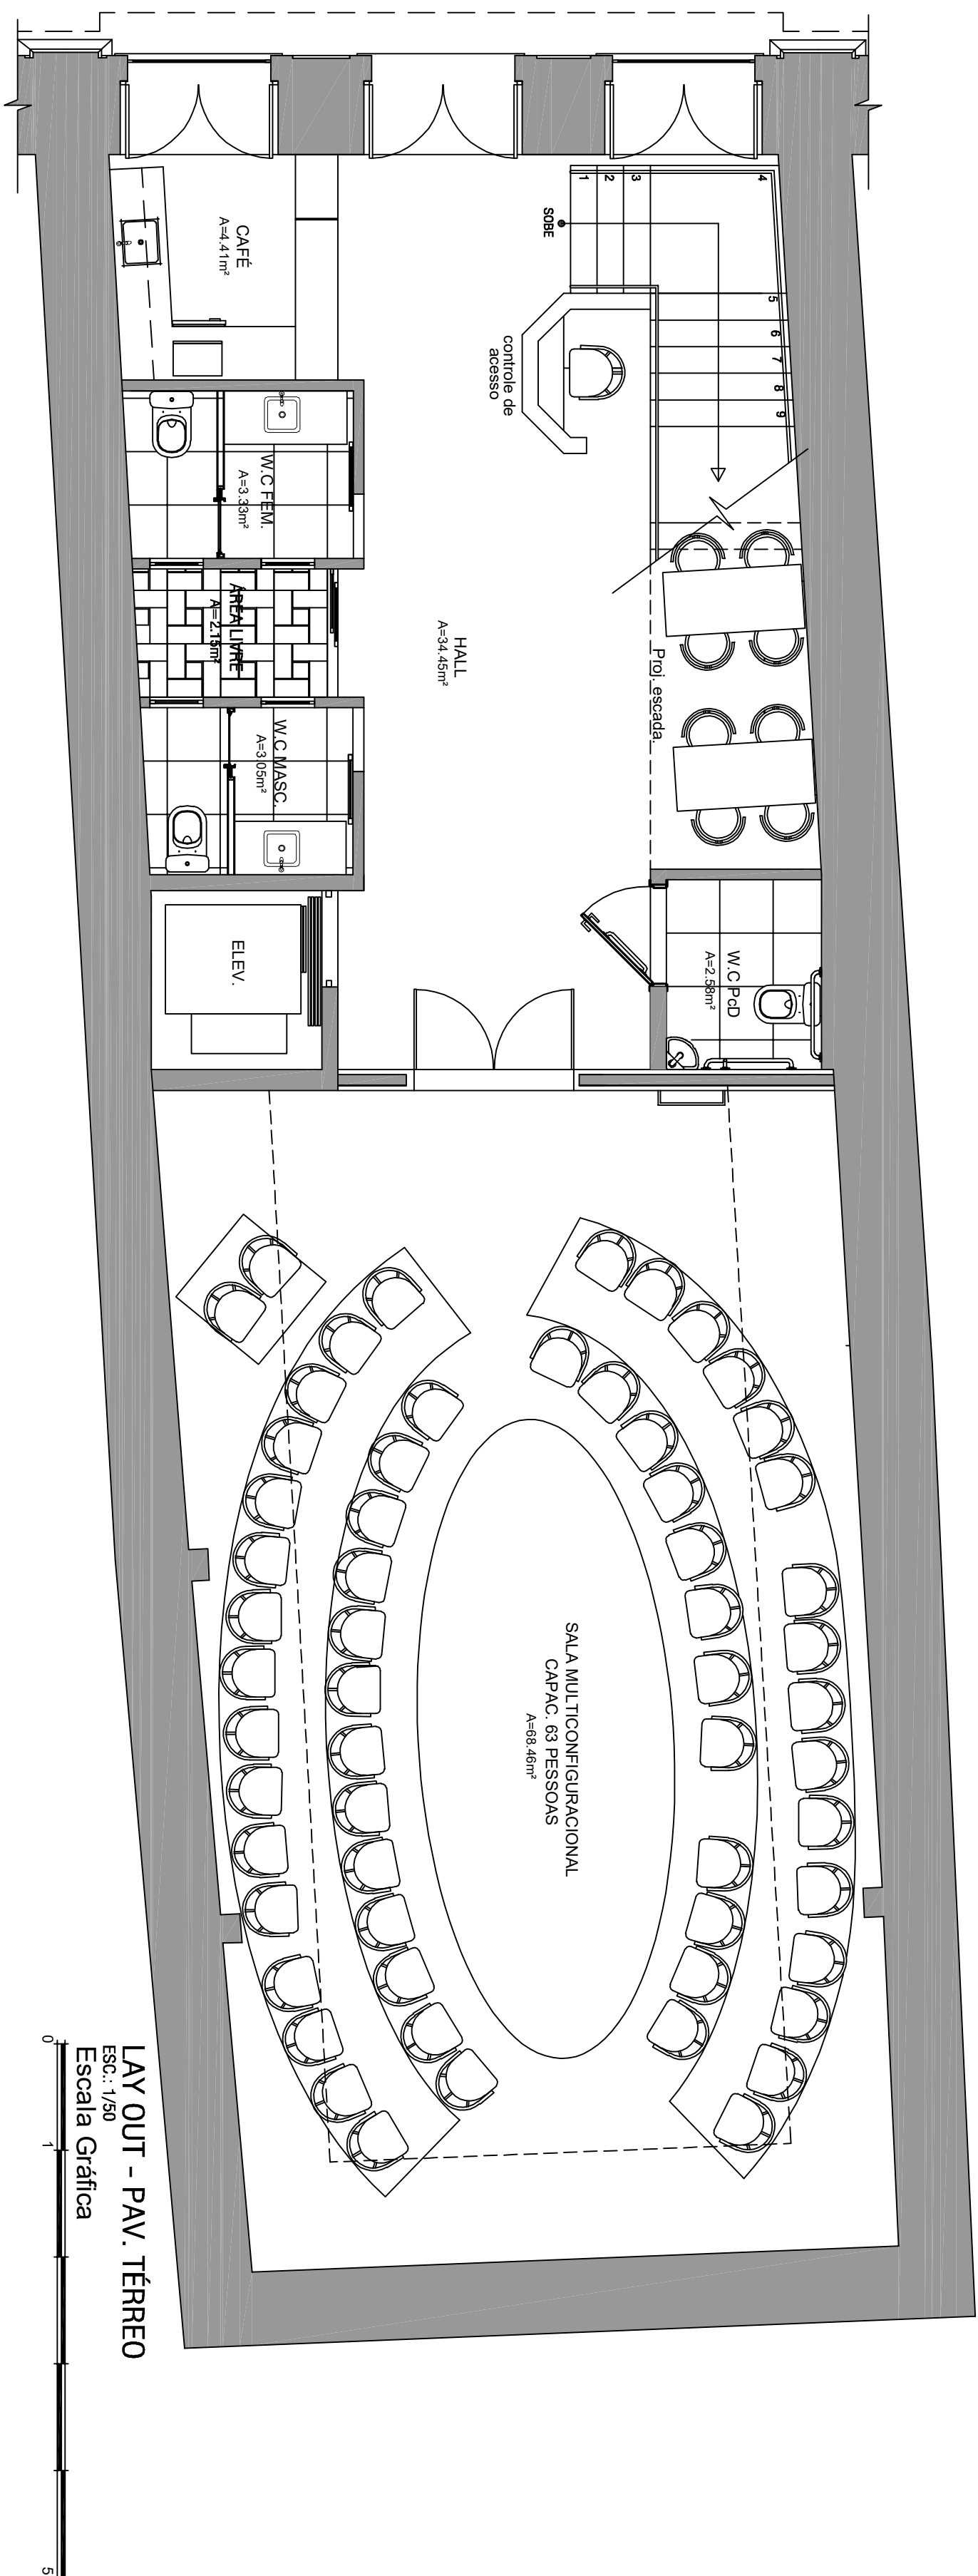

LAY OUT - PAV. TÉRREO
ESC.: 1/50
Escala Gráfica

<div>ESCALA</div> <div>T R E S</div> <div>ASSOCIADOS</div>		PROJETO DE RESTAURAÇÃO ARQUITETÔNICA DE EDIFICAÇÃO HISTÓRICA PARA ADAPTAÇÃO DE CENTRO DE ARTES CÊNICAS - SESC	
PROJETO ARQUITETÔNICO		CONDIÇÕES	
ESCALA TRÊS ARQUITETOS ASSOCIADOS		BELEM / PA	
PROJETO ARQUITETÔNICO		INDICAÇÃO	
SERVIÇO SOCIAL DO COMÉRCIO - SESC / AR / PA		BELEM / PA	
ENCOMENDADO: AV. BOULEVARD CASTILHO FRANÇA, 722 - CAMPINA, BELEM.		CONDIÇÕES GLOBAIS - MARÇO 2014	
ETAPA		HARON ALMEIDA	
PRINCÍPIA		ANDRÉZA SANTOS	
LAYOUT - TÉRREO, MEZANINO 1 e PRIMEIRO PAVIMENTO		01 - SAC-PR-LO	
AUTORIA		01/2016	
ANA LELA BARBOSA - Arquiteta e Urbanista -		REVISÃO	
FLORENA MATA LONDO- Arquiteta e Urbanista -		FEV./2017	
DCAU AT1596 - 6		DCAU AT729 - 1	
01		13	