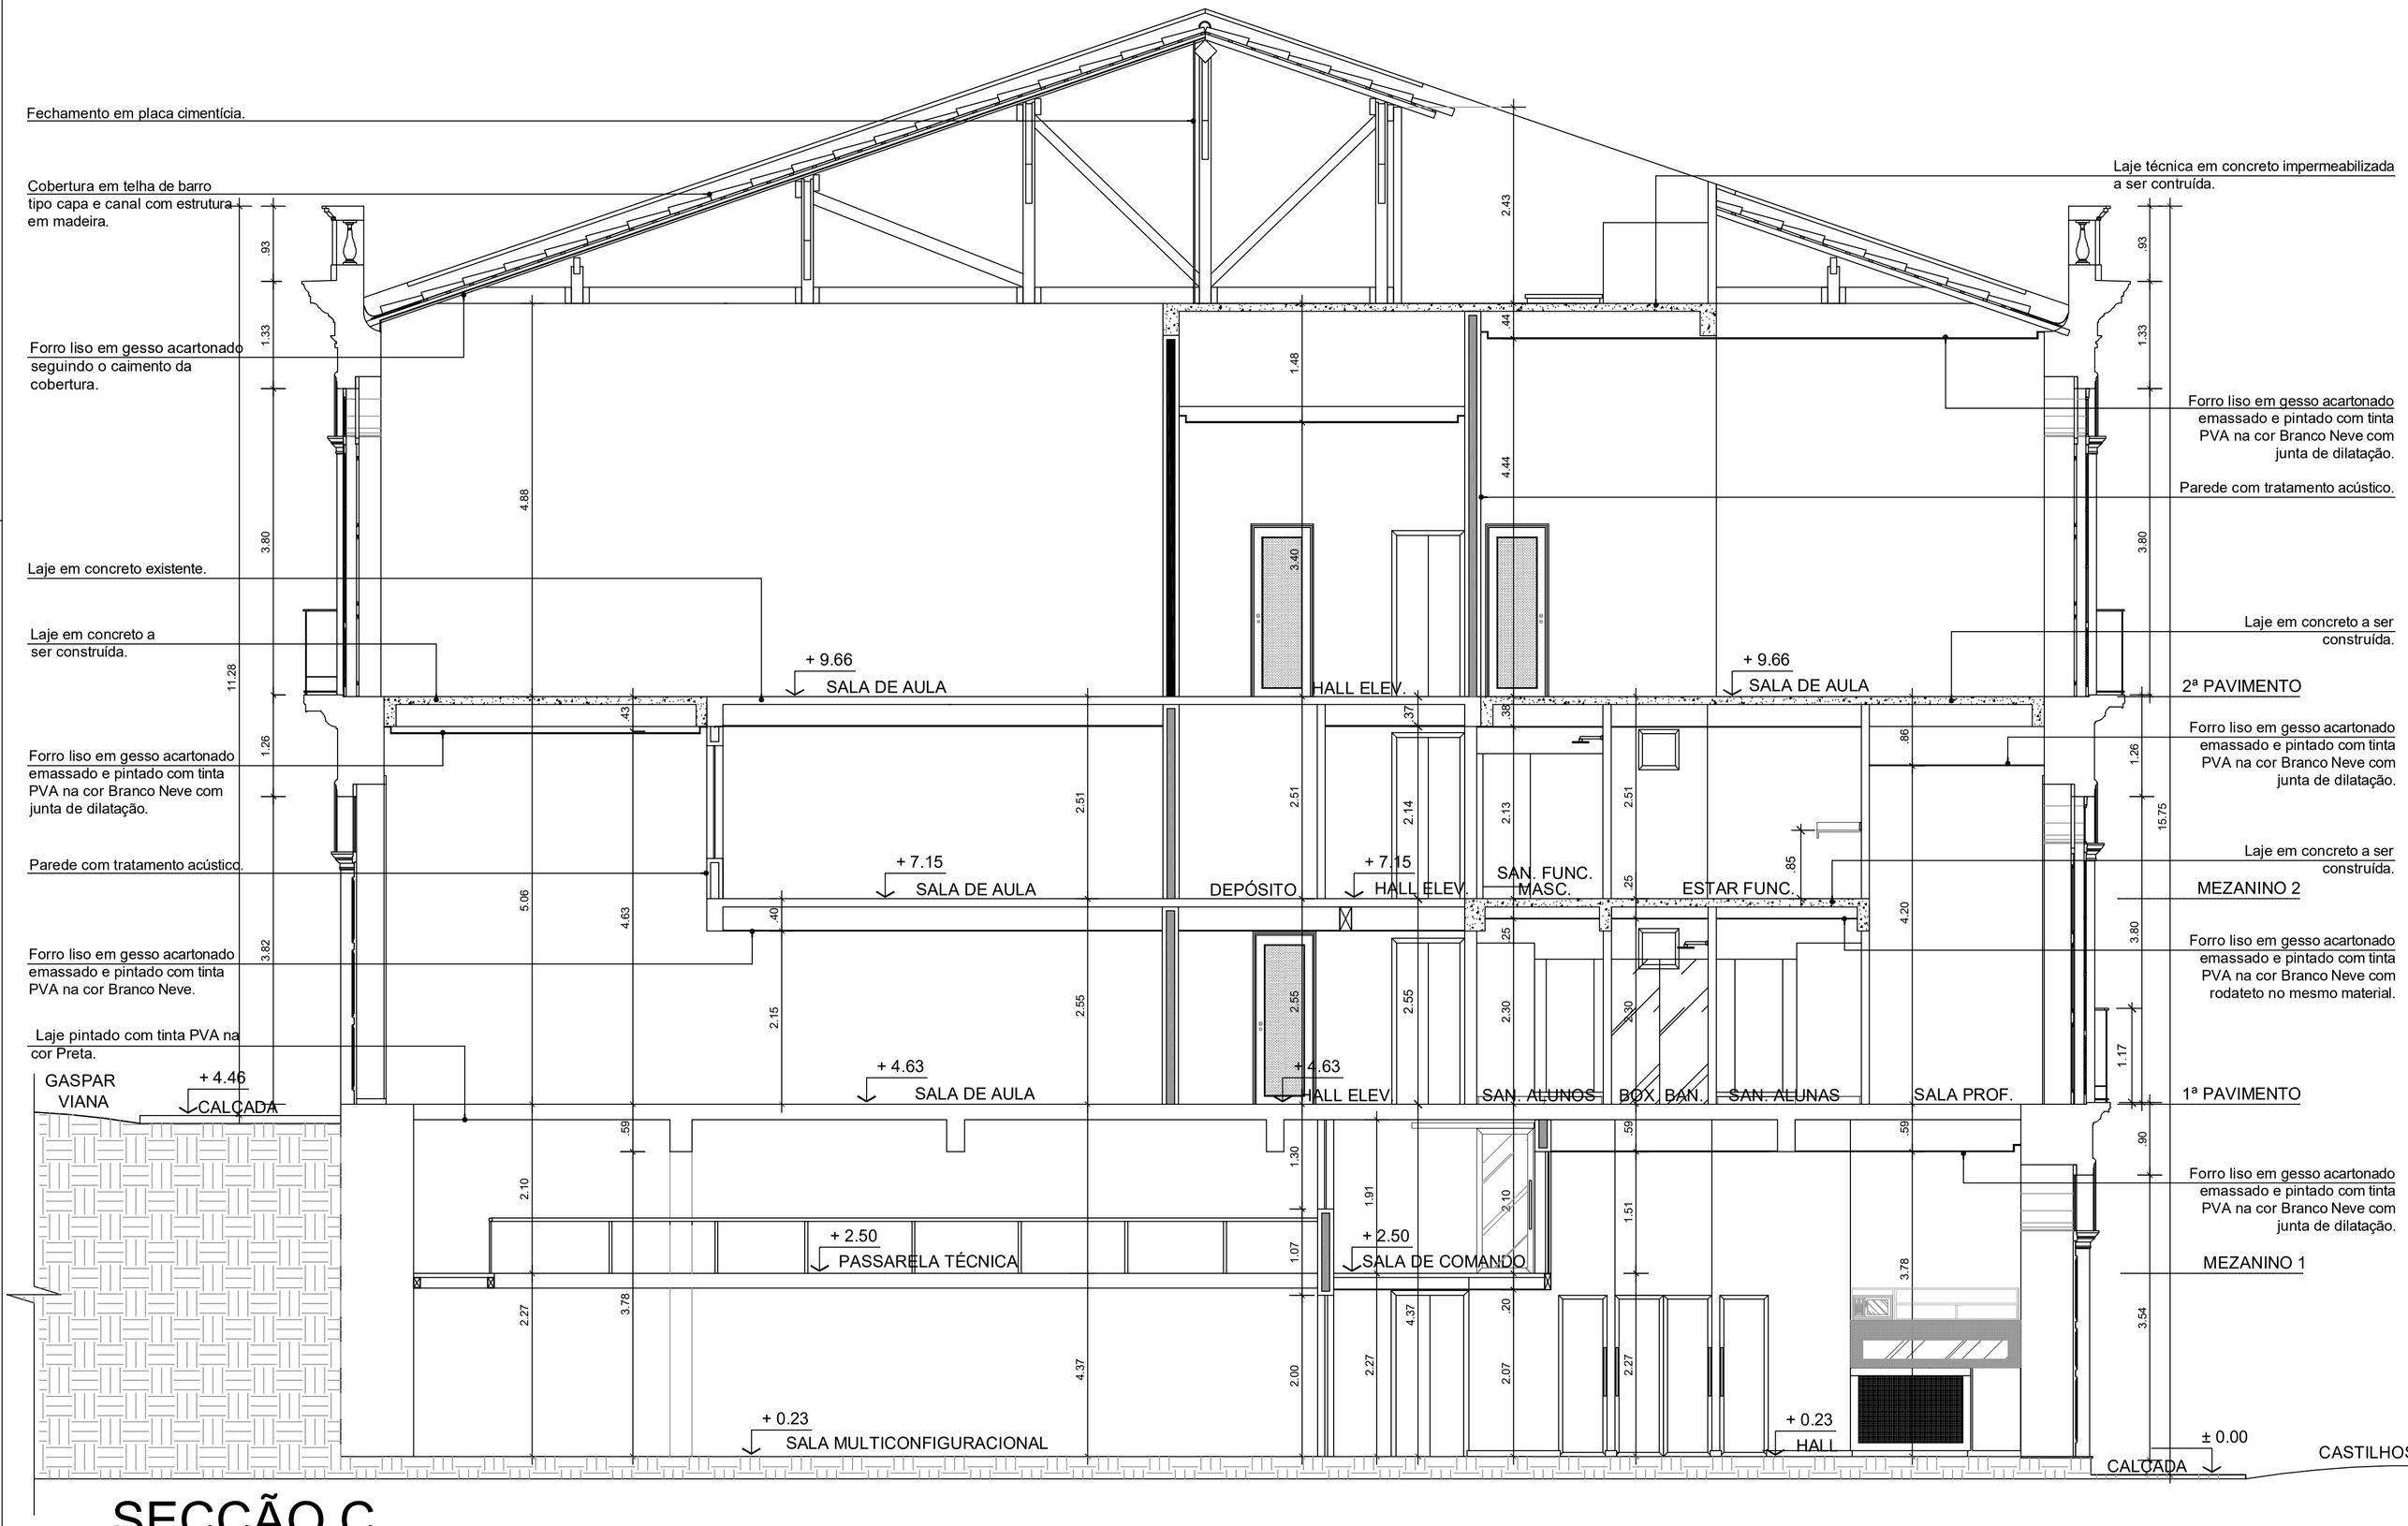

SECÇÃO C

ESC.: 1/50

REV. Nº	DATA	Descrição das modificações

ESCALA TRÊS ARQUITETOS ASSOCIADOS

PROJETO DE RESTAURAÇÃO E ADAPTAÇÃO DE USO DO IMÓVEL DE INTERESSE A PRESERVAÇÃO PARA INSTALAÇÃO DO SESC ARTES CÊNICAS

PROJETO ARQUITETÔNICO: ESCALA TRÊS ARQUITETOS ASSOCIADOS	CIDADE/ESTADO: BELÉM / PA
PROPRIETÁRIO: SERVIÇO SOCIAL DO COMERCIO - SESC /PA	ESCALA: INDICADA
ENDEREÇO: AV. BOULEVARD CASTILHO FRANÇA, 722 - CAMPINA, BELÉM.	Desenvolvimento Gráfico - Autocad 2014: HARON ALMEIDA, ANDREZA SANTOS
ETAPA: PROJETO EXECUTIVO	Arquivo DWG: 10-SAC-PB-SEC
PRANCHA: SECÇÃO C	DIGITALIZADO: OUT/2016 — REVISADO EM: FEV./2017

AUTORIA

ANA LEILA BARBOSA -Arquiteta e Urbanista - CAU: A11946 - 6

FILOMENA MATA LONGO-Arquiteta e Urbanista - CAU: A7729 - 1

PRANCHA Nº: 10 / 13