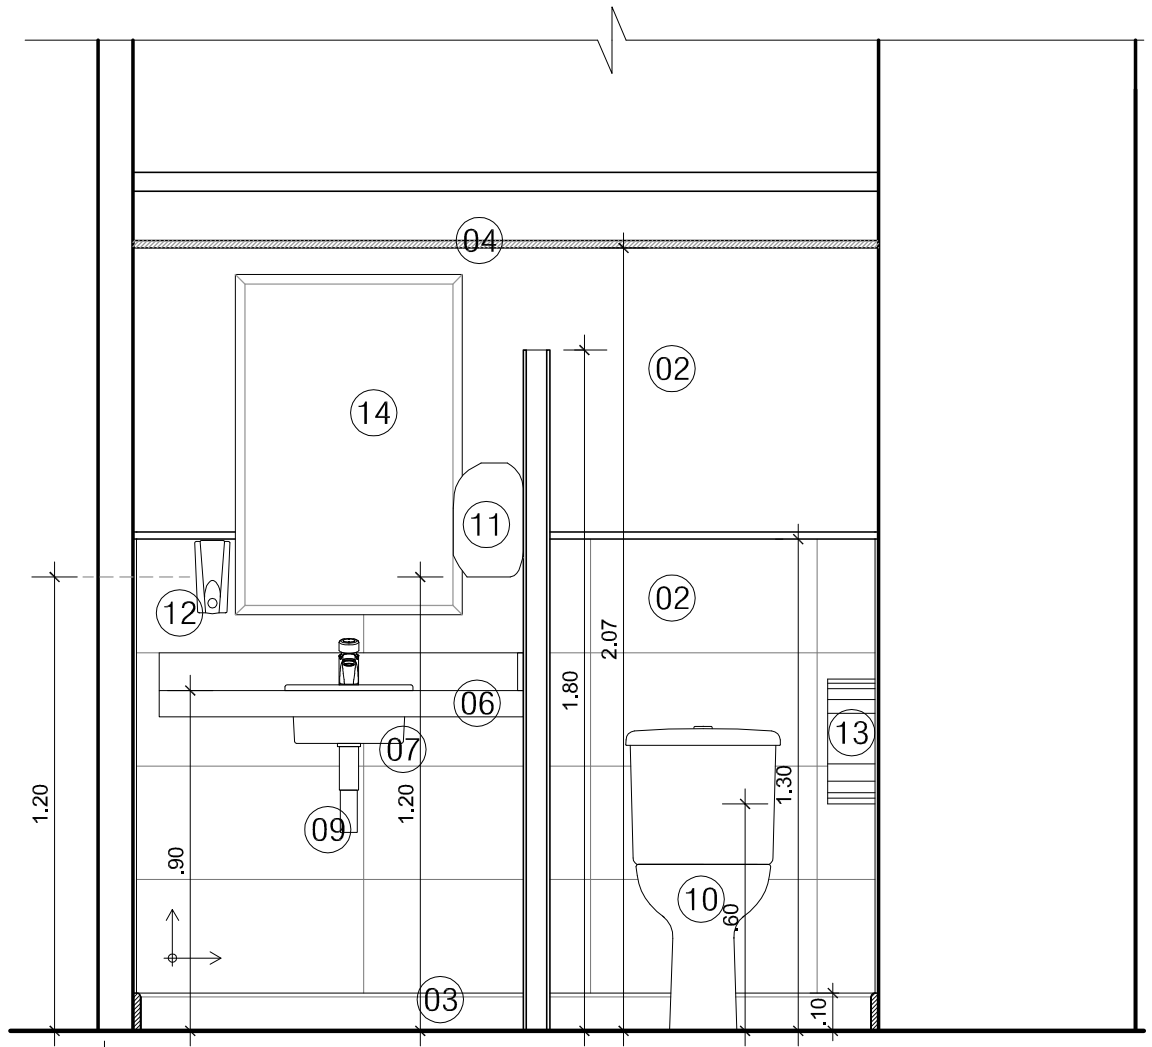

02 VISTA B
ESCALA: 1/20

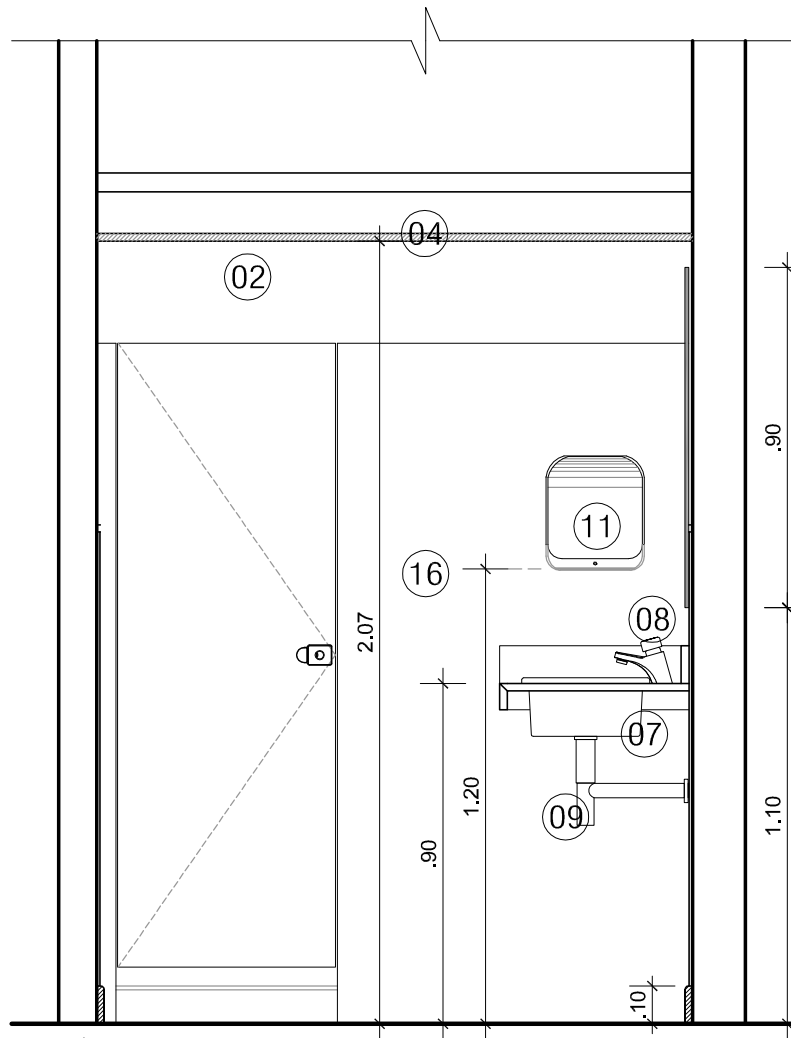

03 VISTA C
ESCALA: 1/20

LEGENDA:

01-Piso em porcelanato natural med. .60 x .60 cm, linha Gotham na cor Gotham Lake cod. 25148, com acab. Ret. fab. Portobello ou similar.
02-Alvenaria com meia parede h=1.30m com revestimento Natural Gothan Lake 30 x60 cm cod. 25538E, linha Gotham acab.bold, fab. Portobello, e perfil "U" em alumínio natural med. 20 x10 mm, e reboco liso emassado e pintado com tinta acrílica acab. acetinado na cor Planalto ref. B295, Fab. Suvinil Tintas ou similar.
03-Rodapé em granito Branco Veneziano H=100mm com acab. polido nas faces aparentes.(vide det.01).
04-Forro em gesso acartonado emassado e pintado com tinta PVA na cor Branco Neve.
05-Soleira em granito Branco Venezino com arestas retas e acab. polido nas faces aparentes.
06-Bancada em granito Branco Veneziano com rodabanca H=10 cm no mesmo material.
07-Cuba de sobrepor quadrada, cod. L.1160.17, cor branca, fab. Deca.
08-Torneira de mesa com fechamento automático para lavatório Decamatic cod. 1170.C, fab. Deca.
09-Sifão para lavatório Slim1684.C.100.112 Fab. Deca.
10-Bacia para caixa acoplada, linha Vogue Plus, cor branca, cod. P.515.17, fab. Deca.
11-Dispenser para toalhas de mãos Slimroll, cod. 30217685, cor branco e preto, fab. Kimberly-Clark.
12-Dispenser para sabonete em espuma, cod. 30217692, na cor preto e branco, fab. Kimberly-Clark.
13-Dispenser lalekla de papel higiênico em rolo, cod. 30217689, na cor branco e preto, fab.kimberly-Clark.
14-Espelho cristal prata 6mm c/ bizote de 1cm.
15-Balancim em alumínio anodizado bronze e vidro incolor med. 0,50 x 0,50 h=1,80 (Vide det. B-1)
16-Divisória em laminado melamínico TS estruturado, Alcoplac Plus, espessura 10mm, montante em perfil tubular de alumínio anodizado fosco natural, cor: Cerâmica (L103 TX) fab. Neocom System.
17-Porta deslizante em alumínio anodizado bronze e vidro laminado na cor Bege esp. 8mm, med. .60 x 2.10m. (Vide det. P-3)

DIGITALIZADO: DEZ./2016	REVISÃO EM:	IDENTIFICAÇÃO: 05-SAC-PE-DET-02	ETAPA: PROJETO EXECUTIVO WC MASC - 02	PROJETO DE RESTAURAÇÃO E ADAPTAÇÃO DE USO DO IMÓVEL DE INTERESSE A PRESERVAÇÃO PARA INSTALAÇÃO DO SESC ARTES CÊNICAS DETALHAMENTO DE ÁREAS MOLHADAS	
DESENVOLVIMENTO GRÁFICO Autocad 2015 HARON ALMEIDA	VISTO LEILA BARBOSA	ESCALA: INDICADA	PRANCHA VISTA B / C	PROJETO ANA LEILA BARBOSA -Arquiteta e Urbanista - CAU: A11946-6 FILOMENA MATA LONGO-Arquiteta-CAU: A7729-1	PRANCHA Nº: 05 / 27