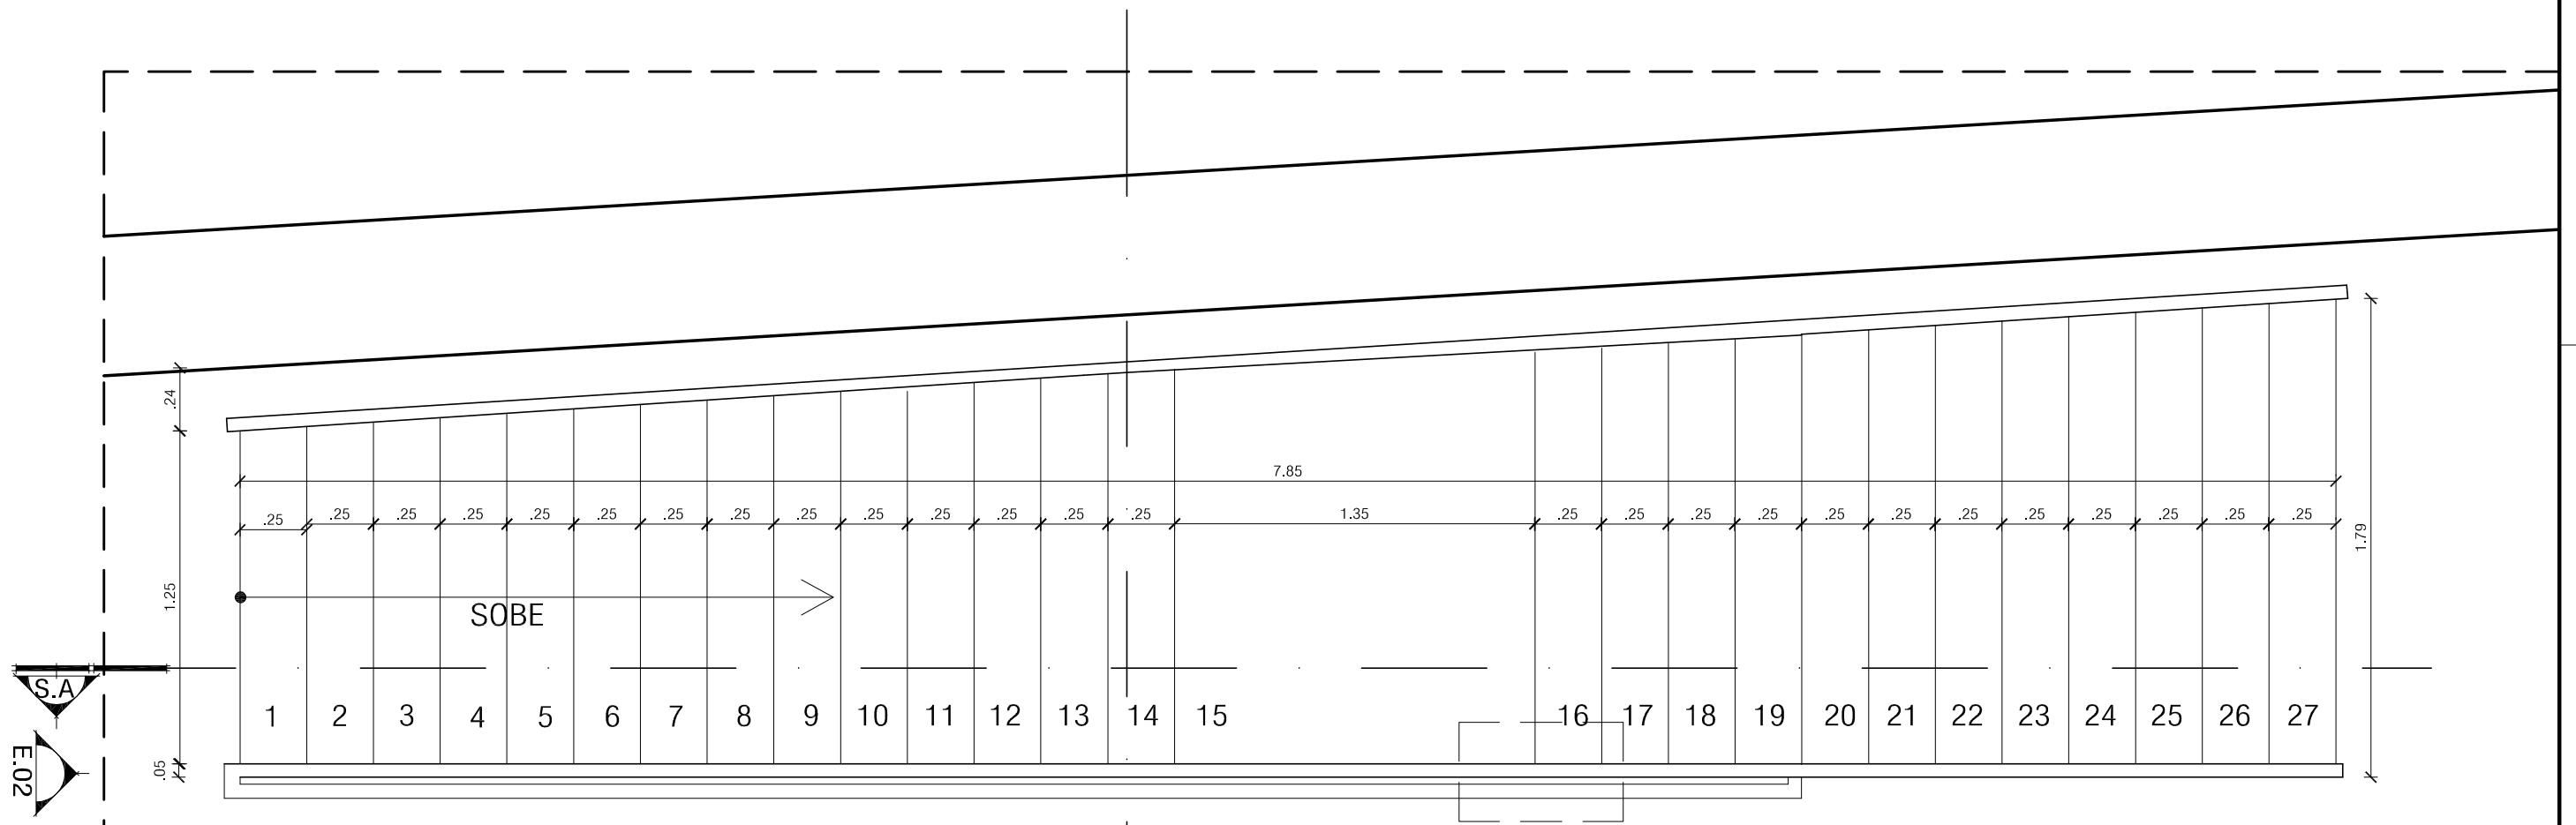

01 PLANTA BAIXA - 1° PAV.
ESCALA: 1/25

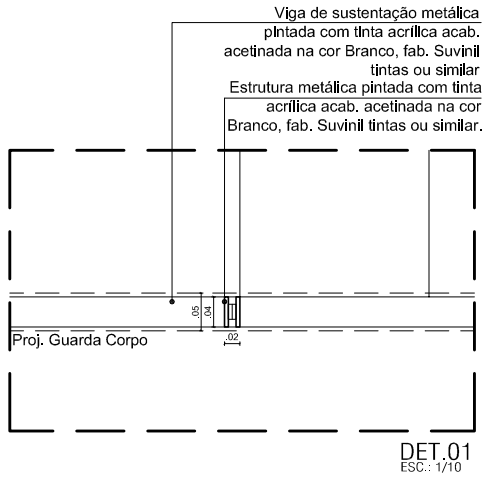

DET.01
ESC.: 1/10

DIGITALIZADO: DEZ./2016	REVISÃO EM:	IDENTIFICAÇÃO: 05-SAC-PE-DET-ESC-01	ETAPA: PROJETO EXECUTIVO ESCADA 01	PROJETO DE RESTAURAÇÃO E ADAPTAÇÃO DE USO DO IMÓVEL DE INTERESSE A PRESERVAÇÃO PARA INSTALAÇÃO DO SESC ARTES CÊNICAS DETALHAMENTO ESCADA METÁLICA 02
DESENVOLVIMENTO GRÁFICO Autocad 2015 HARON ALMEIDA	VISTO LEILA BARBOSA	ESCALA: INDICADA	PRANCHA PLANTA BAIXA VISTA A	PROJETO ANA LEILA BARBOSA -Arquiteta e Urbanista - CAU: A11946-6 FILOMENA MATA LONGO-Arquiteta-CAU: A7729-1

PRANCHA Nº: 05 / 11