


03 ELEVÇÃO 01
ESCALA: 1/25

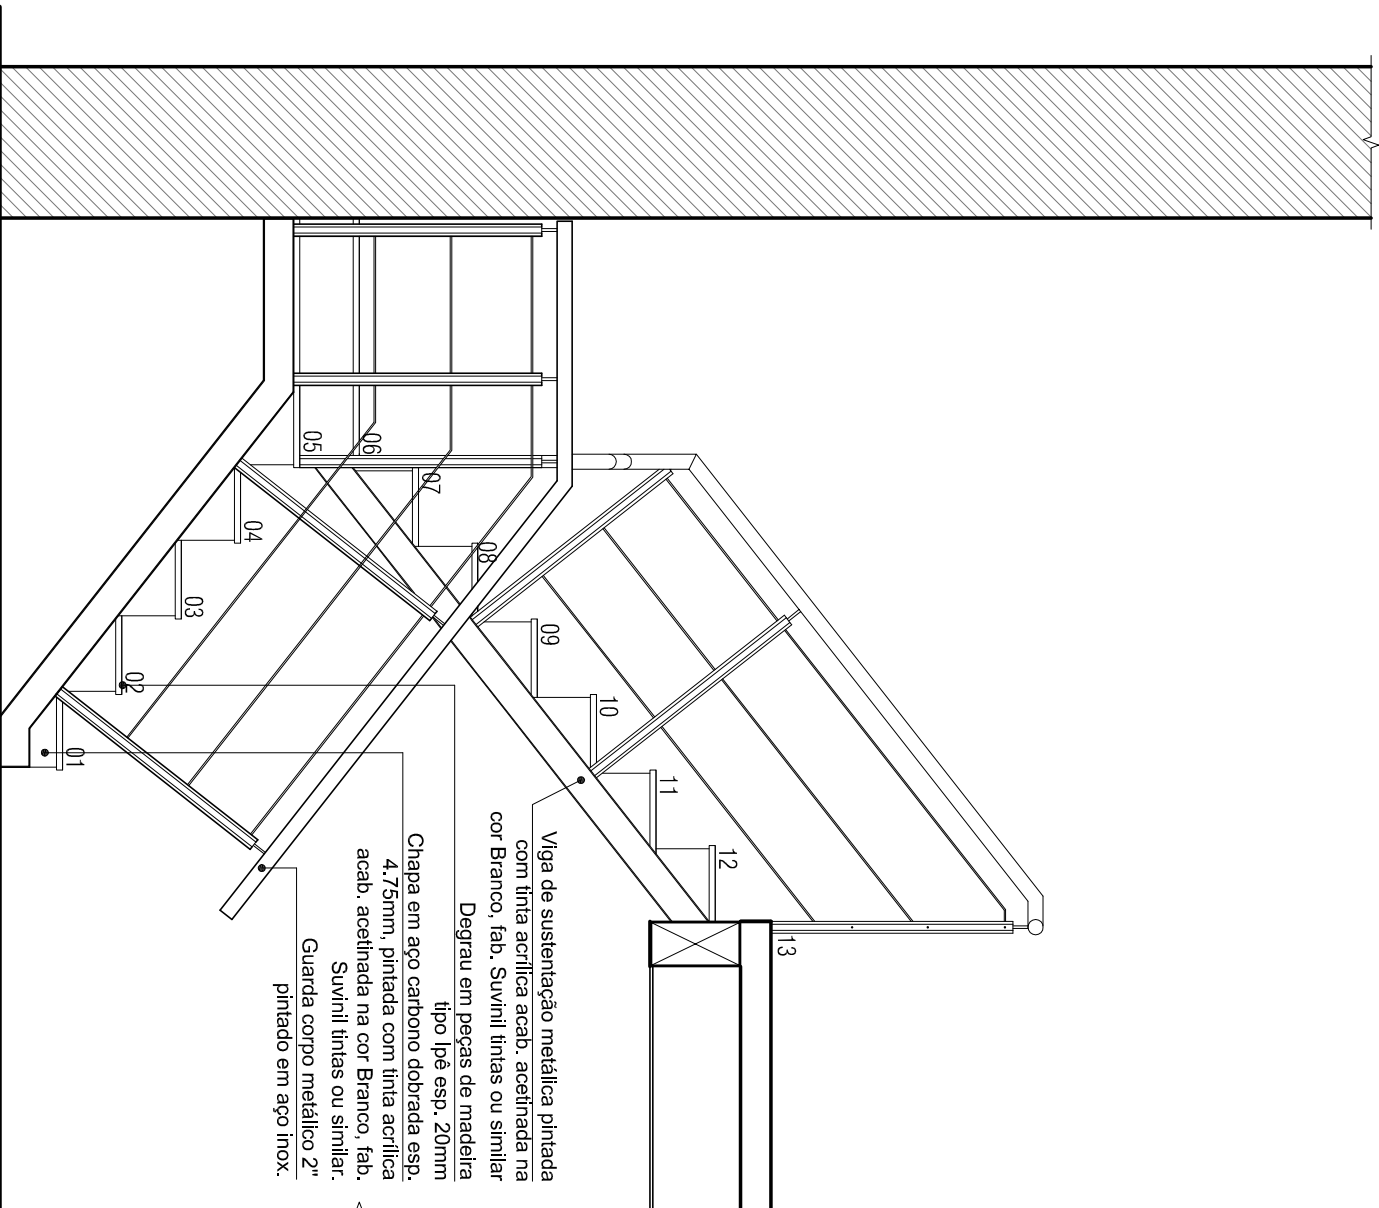

04 ELEVÇÃO 02
ESCALA: 1/25

DIGITALIZADO:	REVISÃO EM:	IDENTIFICAÇÃO:	ETAPA:	PROJETO DE RESTAURAÇÃO E ADAPTAÇÃO DE USO DO IMÓVEL DE INTERESSE A PRESERVAÇÃO PARA INSTALAÇÃO DO SESC ARTES CÊNICAS DETALHAMENTO ESCADA METÁLICA 03	
DEZ./2016	FEV./2017	05-SAC-PE-DET-ESC-03	PROJETO EXECUTIVO ESCADA 03		
DESENVOLVIMENTO GRÁFICO AutoCAD 2015	VISTO	ESCALA:	PRANCHA	PROJETO	PRANCHAS Nº:
ANDREZA SANTOS	LEILA BARBOSA	INDICADA	ELEVÇÃO 01 ELEVÇÃO 02	ANA LEILA BARBOSA - Arquiteta e Urbanista - CAU: A11946-6 FILOMENA MATA LONGO-Arquiteta-CAU: A7729-1	10 11