


LAY OUT - SEGUNDO PAVIMENTO
ESC.: 1/50
Escala Gráfica

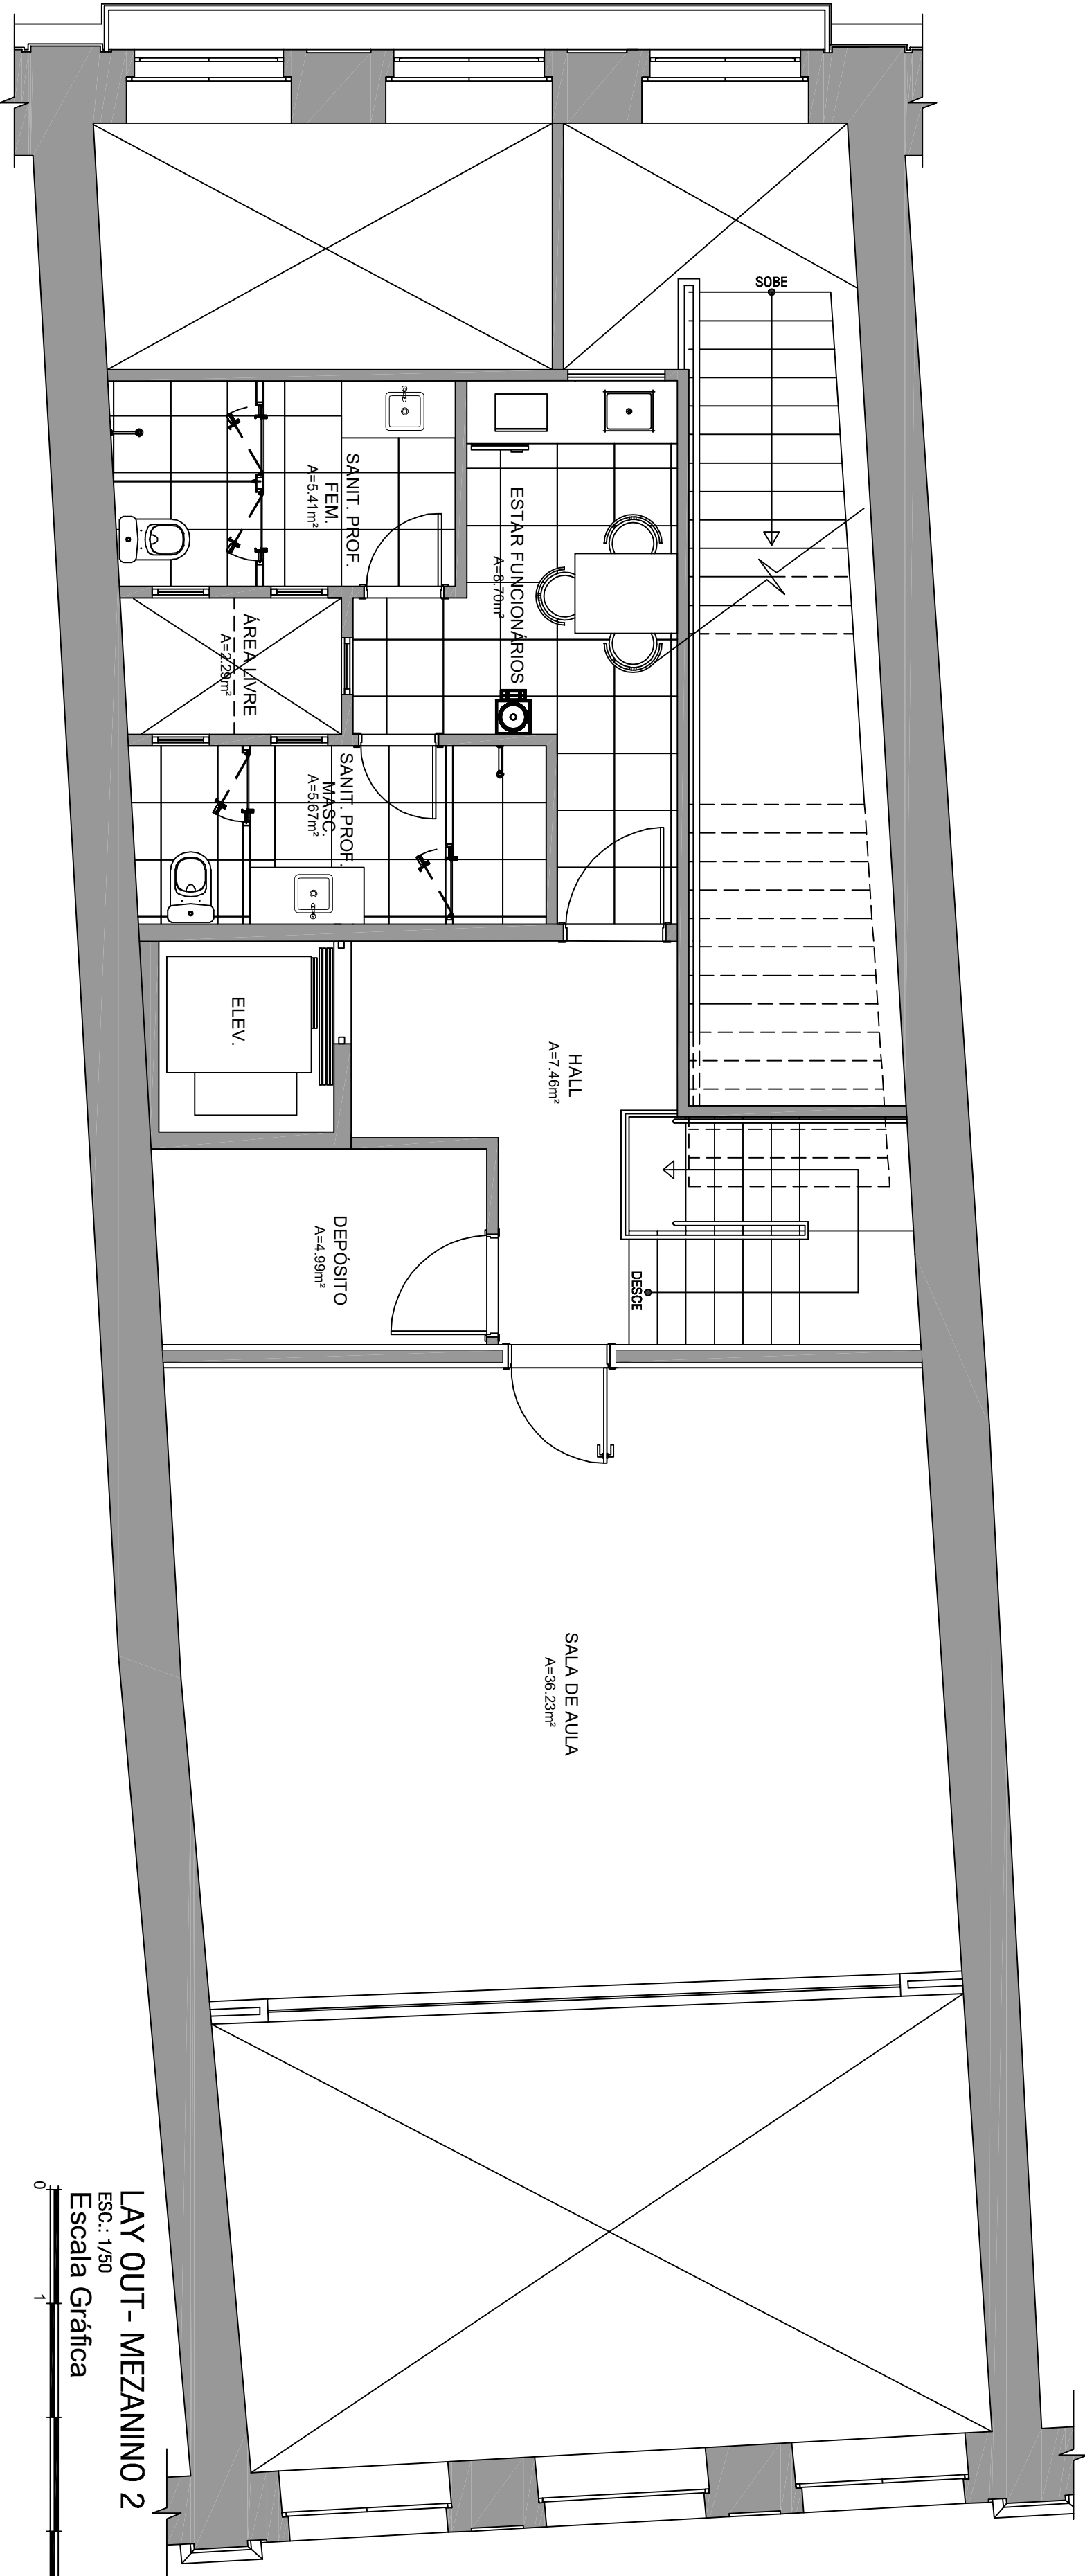

LAY OUT- MEZANINO 2
ESC.: 1/50
Escala Gráfica

<div><div><div>ESCALA</div><div>TRÊS</div><div>ASSOCIADOS</div></div><div></div></div>		PROJETO DE RESTAURAÇÃO ARQUITETÔNICA DE EDIFICAÇÃO HISTÓRICA PARA ADAPTAÇÃO DE CENTRO DE ARTES CENICAS - SESC	
PROJETO ARQUITETÔNICO ESCALA TRÊS ARQUITETOS ASSOCIADOS		CODIFICADO	BELEM / PA
PRÓPRIETÁRIO		ESCALA	INDICADA
SERVIÇO SOCIAL DO COMERCIO - SESC / AR / PA		Desenvolvido em 2016 HARON ALMEIDA ANDREZA SANTOS	
ENDEREÇO		Av. BOULEVARD CASTILHO FRANÇA, 722 - CAMPINA, BELEM.	
ETAPA		Projeto Executivo	
PRONCHIA		02 SAC-PAULO	
LAYOUT - MEZANINO 2 E SEGUNDO PAVIMENTO		OUT / 2016	FEV / 2017
AUTORIA		PRONCHIA	
AUA LEIA BARBOSA - Arquiteta e Urbanista -		CAU AT 1946 - 6	
FLORENA MATA LONGO - Arquiteta e Urbanista -		CAU AT 729 - 1	
		02	
		13	