


DET. 01 - RODAPÉ

ESCALA: 1/5

OBS: Cotas em centímetros

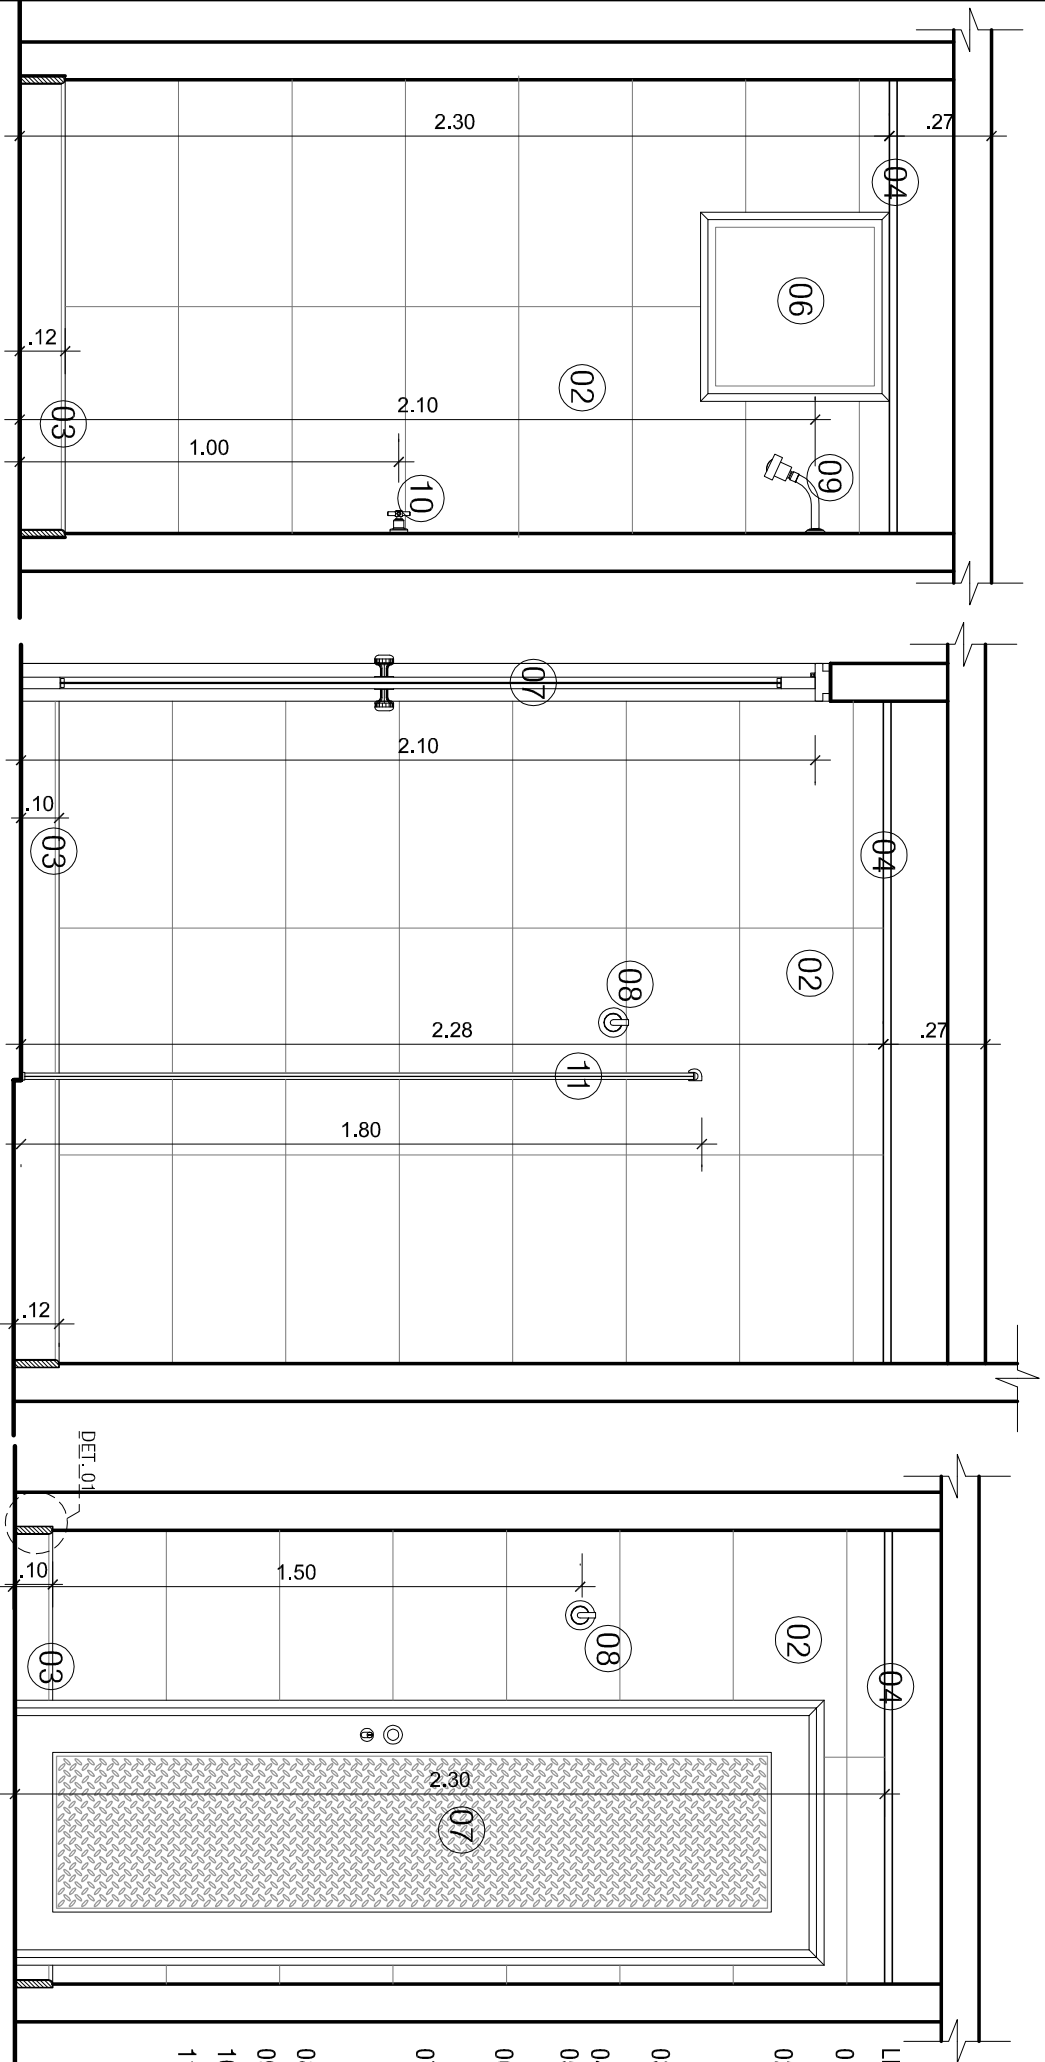

LEGENDA:

- 01-Piso em porcelanato natural med. .60 x .60 cm, linha Gotham na cor Gotham Lake cod. 25148, com acab. Ret. fab. Portobello ou similar.
- 02-Alvenaria com meia parede h=1,30m com revestimento Natural Gotham Lake 30 x60 cm cod. 25538E, linha Gotham acab.bold, fab. Portobello, e perfil "U" em alumínio natural med. 20 x10 mm, e reboco liso emassado e pintado com tinta acrílica acab. acetinado na cor Planalto ref. B295, Fab. Suvnill Tintas ou similar.
- 03-Rodapé em granito Branco Veneziano H=100mm com acab. polido nas faces aparentes. (vide det.01).
- 04-Forro em gesso acartonado emassado e pintado com tinta PVA na cor Branco Nove.
- 05-Soleira em granito Branco Veneziano com arestas retas e acab. polido nas faces aparentes.
- 06-Balancim em alumínio anodizado bronze e vidro incolor med. 0,50 x 0,50 h=1,80 (Vide det. B-1)
- 07-Porta com 01 folha de abrir em chapa metálica xadrez em aço carbono esp. 3mm e med. .70 x 1,90m, pintada com tinta esmalte sintético acab. acetinado na cor Cais do Porto ref. E167 fab. Suvnill. (Vide det. P-9)
- 08-Cabide flex Cromado, cod.2060.C.FLX, fab. Deca
- 09-Chuveiro com tubo de parede, linha Izy, cod. 1971C-CT, fab. Deca.
- 10-Acabamento para registro de gaveta e pressão Izy cod.4900.c37,pq
- 11-Box de vidro temperado Incolor.

DIGITALIZADO:	REVISÃO EM:	IDENTIFICAÇÃO:	ETAPA:	PROJETO DE RESTAURAÇÃO E ADAPTAÇÃO DE USO DO IMÓVEL DE INTERESSE A PRESERVAÇÃO PARA INSTALAÇÃO DO SESC ARTES CÊNICAS DETALHAMENTO DE ÁREAS MOLHADAS	
DEZ./2016		19-SAC-PE-DET-06	PROJETO EXECUTIVO WC FEM - 01		
DESENVOLVIMENTO GRÁFICO AutoCAD 2015	VISTO	ESCALA:	PRANCHA	VISTA B / C / D DET. 01 / 02	PROJETO
HARON ALMEIDA	LEILA BARBOSA	INDICADA			
				ANA LEILA BARBOSA - Arquiteta e Urbanista - CAU: A11946-6 FILOMENA MATA LONGO-Arquiteta-CAU: A7729-1	PRANCHAS Nº: 19 27