


DET. 01 - RODAPÉ

ESCALA: 1/5

OBS: Cotas em centímetros

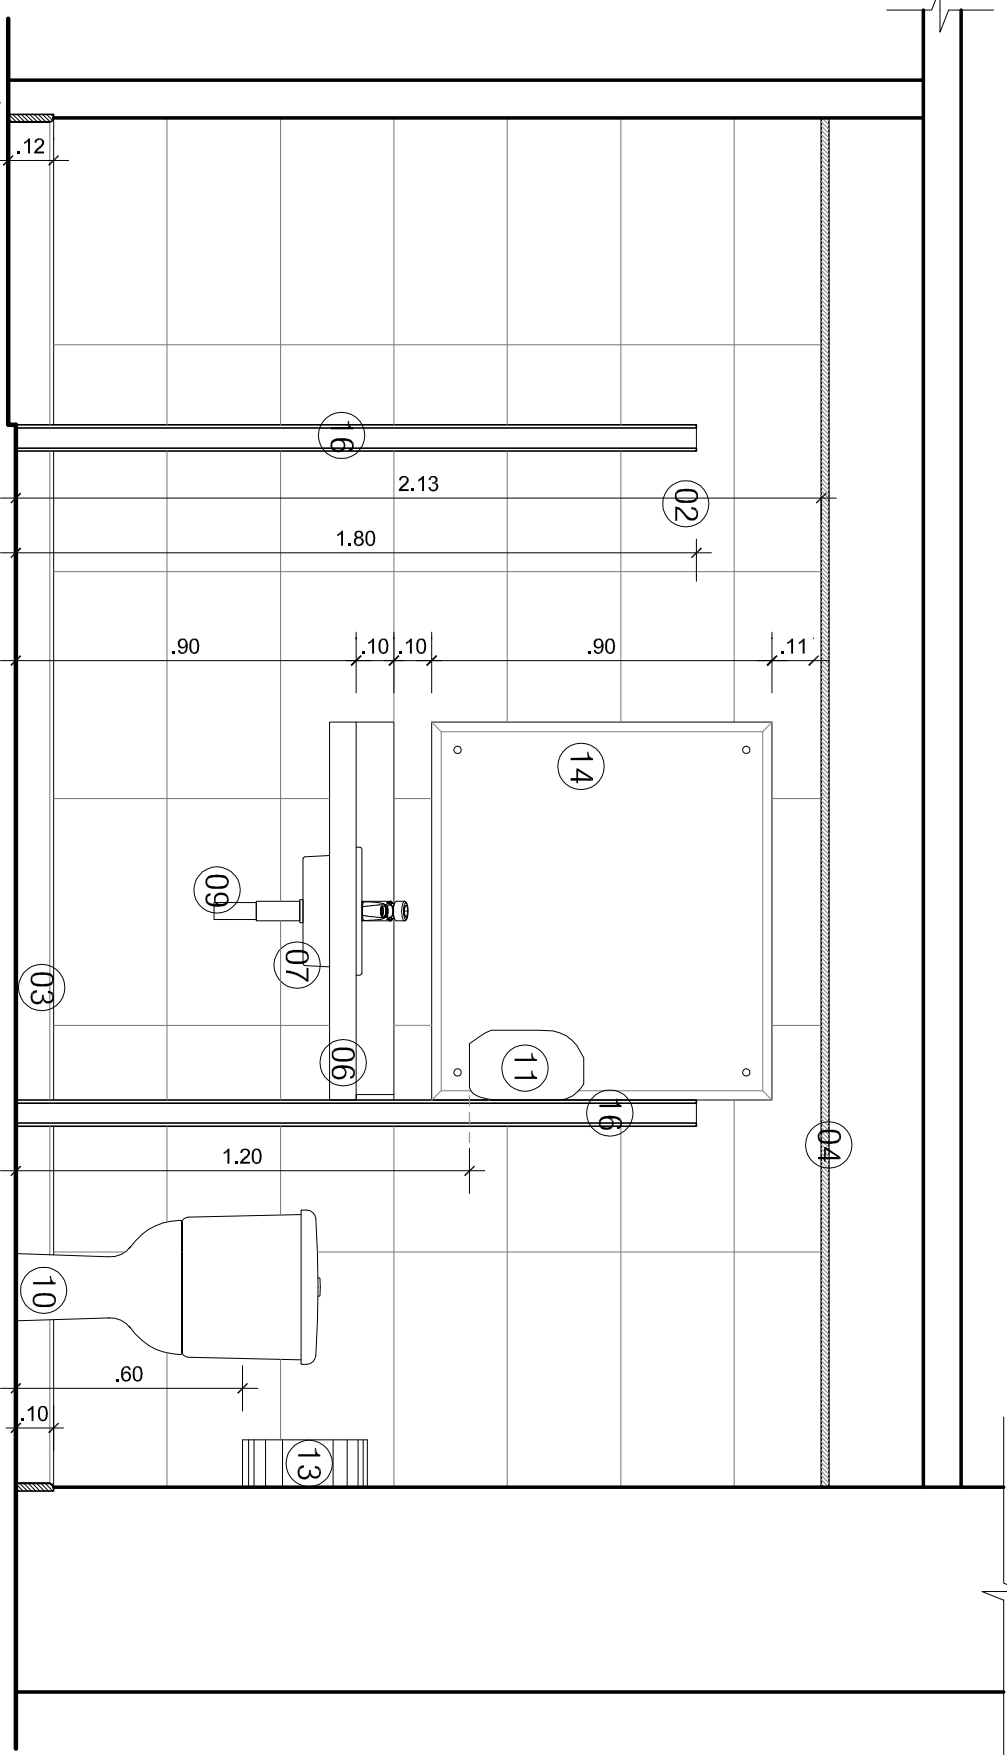

02 VISTA A

ESCALA: 1/20

DIGITALIZADO:	REVISÃO EM:	IDENTIFICAÇÃO:	ETAPA:	PROJETO DE RESTAURAÇÃO E ADAPTAÇÃO DE USO DO IMÓVEL DE INTERESSE A PRESERVAÇÃO PARA INSTALAÇÃO DO SESC ARTES CÊNICAS DETALHAMENTO DE ÁREAS MOLHADAS	
DEZ./2016		25-SAC-PE-DET-08	PROJETO EXECUTIVO WC MASC PROF - 01		
DESENVOLVIMENTO GRÁFICO AutoCAD 2015	VISTO	ESCALA:	PRANCHA		
HARON ALMEIDA	LEILA BARBOSA	INDICADA	VISTA A DET. 01 / 02		
PRANCHA Nº:				25	27