


DET. 01 - RODAPÉ  
ESCALA: 1/5  
OBS: Cotas em centímetros

DET. 03 - PAREDE  
ESCALA: 1/5  
OBS: Cotas em centímetros

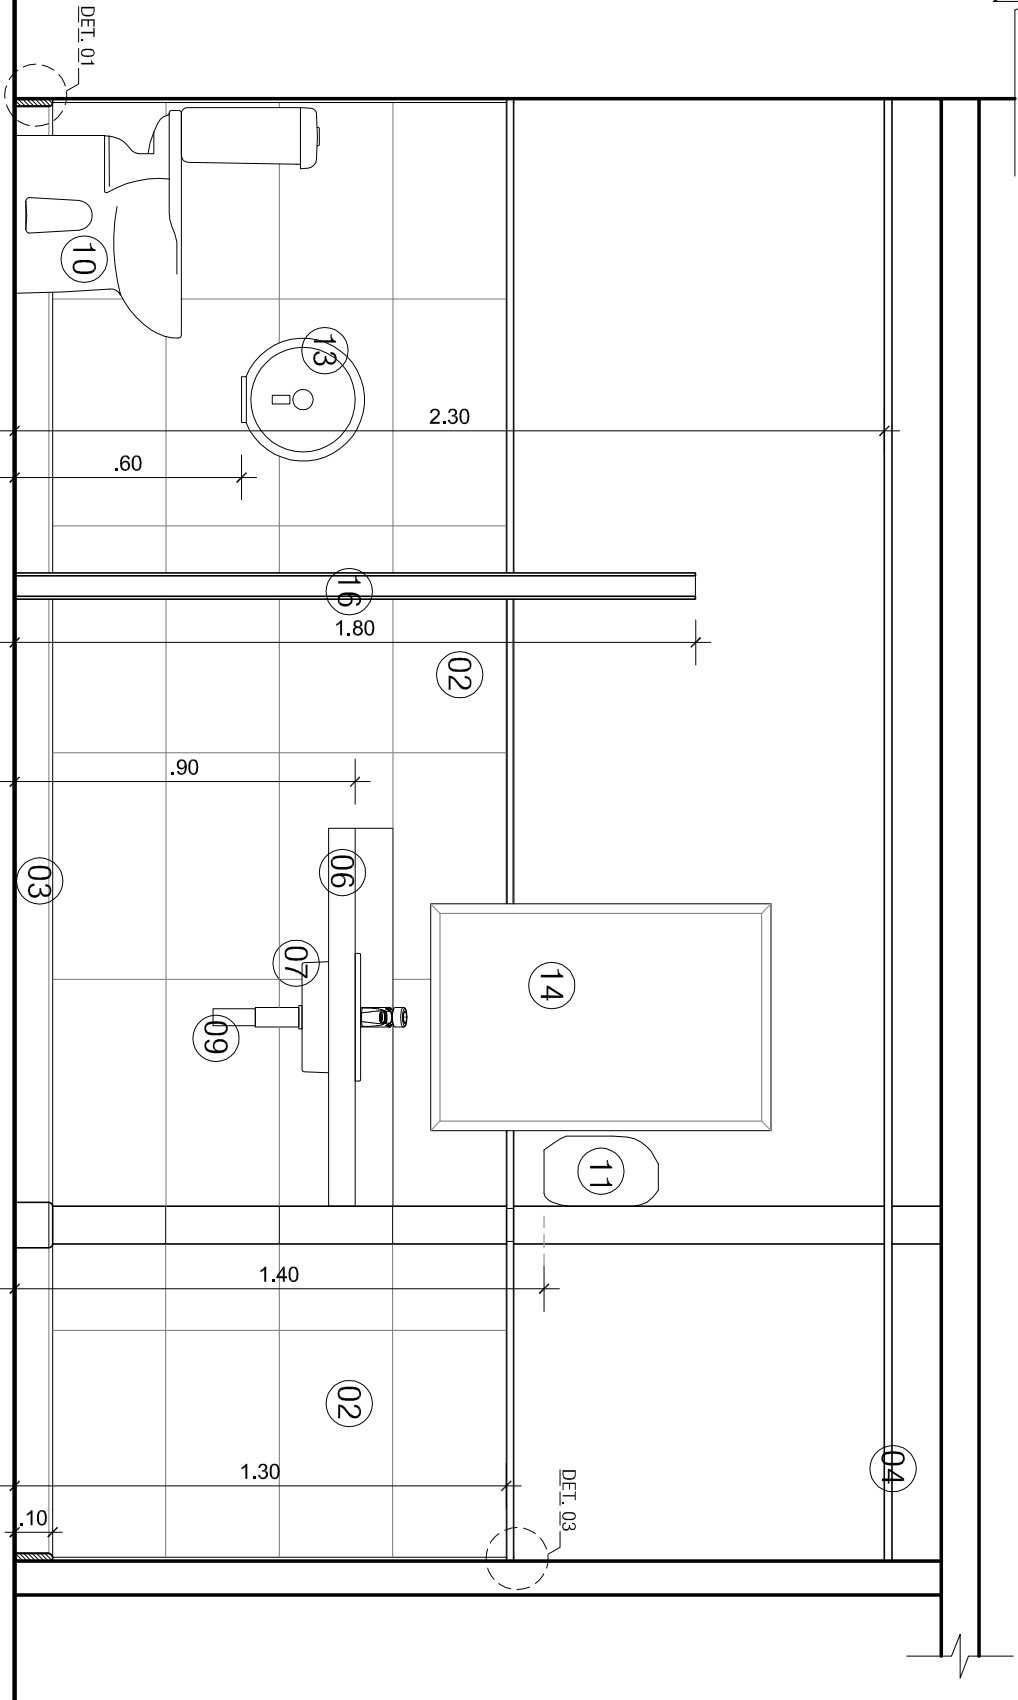

02 VISTA A  
ESCALA: 1/20

DIGITALIZADO:	REVISÃO EM:	IDENTIFICAÇÃO:	ETAPA:	PROJETO DE RESTAURAÇÃO E ADAPTAÇÃO DE USO DO IMÓVEL DE INTERESSE A PRESERVAÇÃO PARA INSTALAÇÃO DO SESC ARTES CÊNICAS DETALHAMENTO DE ÁREAS MOLHADAS	
DEF./2016		11-SAC-PE-DET-04	PROJETO EXECUTIVO WC FEM - 04		
DESENVOLVIMENTO GRÁFICO Autocad 2015	VISTO	ESCALA:	PRANCHA	PROJETO	PRANCHA Nº:
HARON ALMEIDA	LEILA BARBOSA	INDICADA	VISTA B DET. 01 / 02	ANA LEILA BARBOSA - Arquiteta e Urbanista - CAU: A11946-6 FILOMENA MATA LONGO-Arquiteta-CAU: A7729-1	11 27