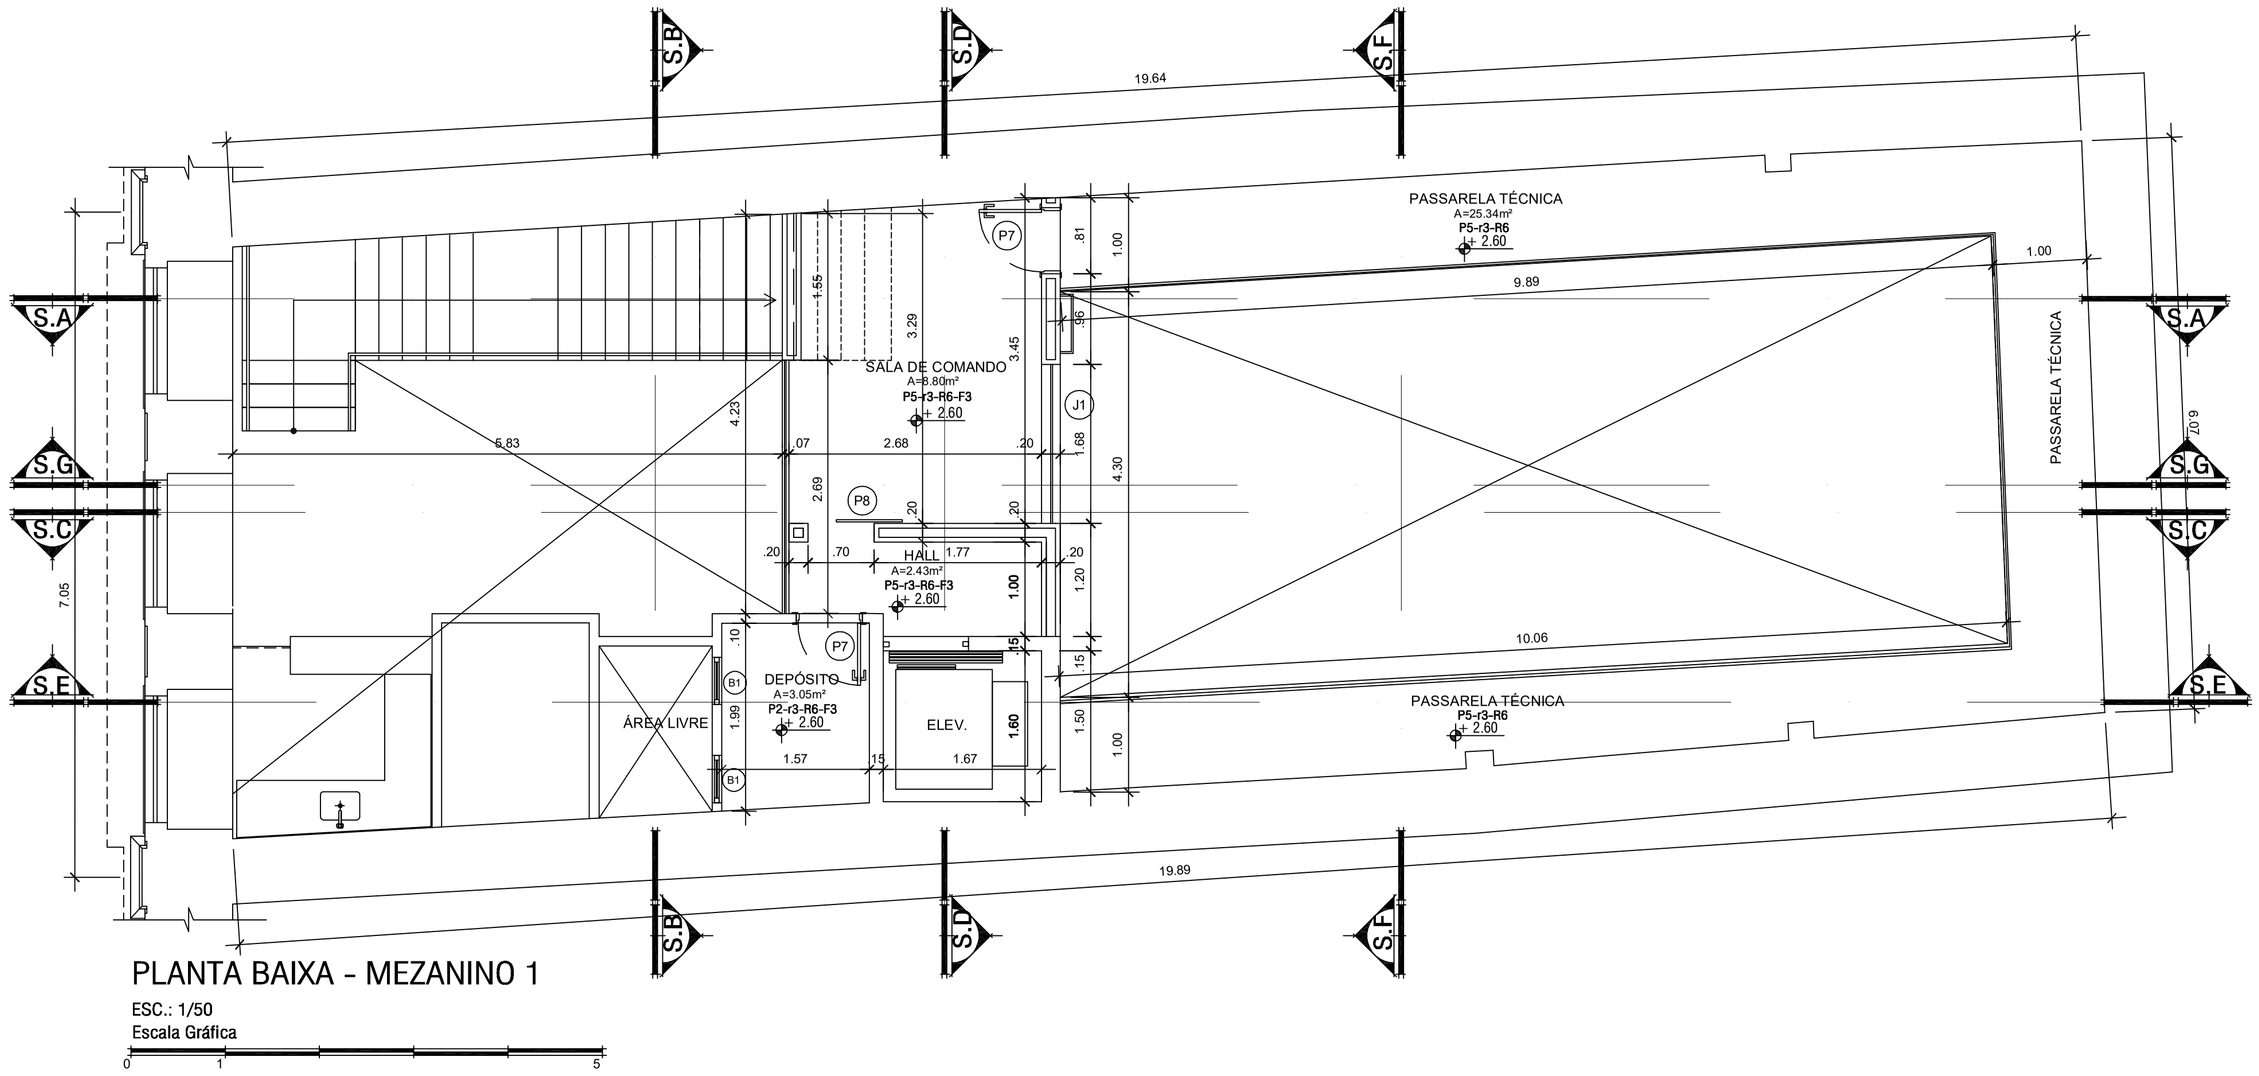

PLANTA BAIXA - MEZANINO 1

ESC.: 1/50

Escala Gráfica

0 1 5

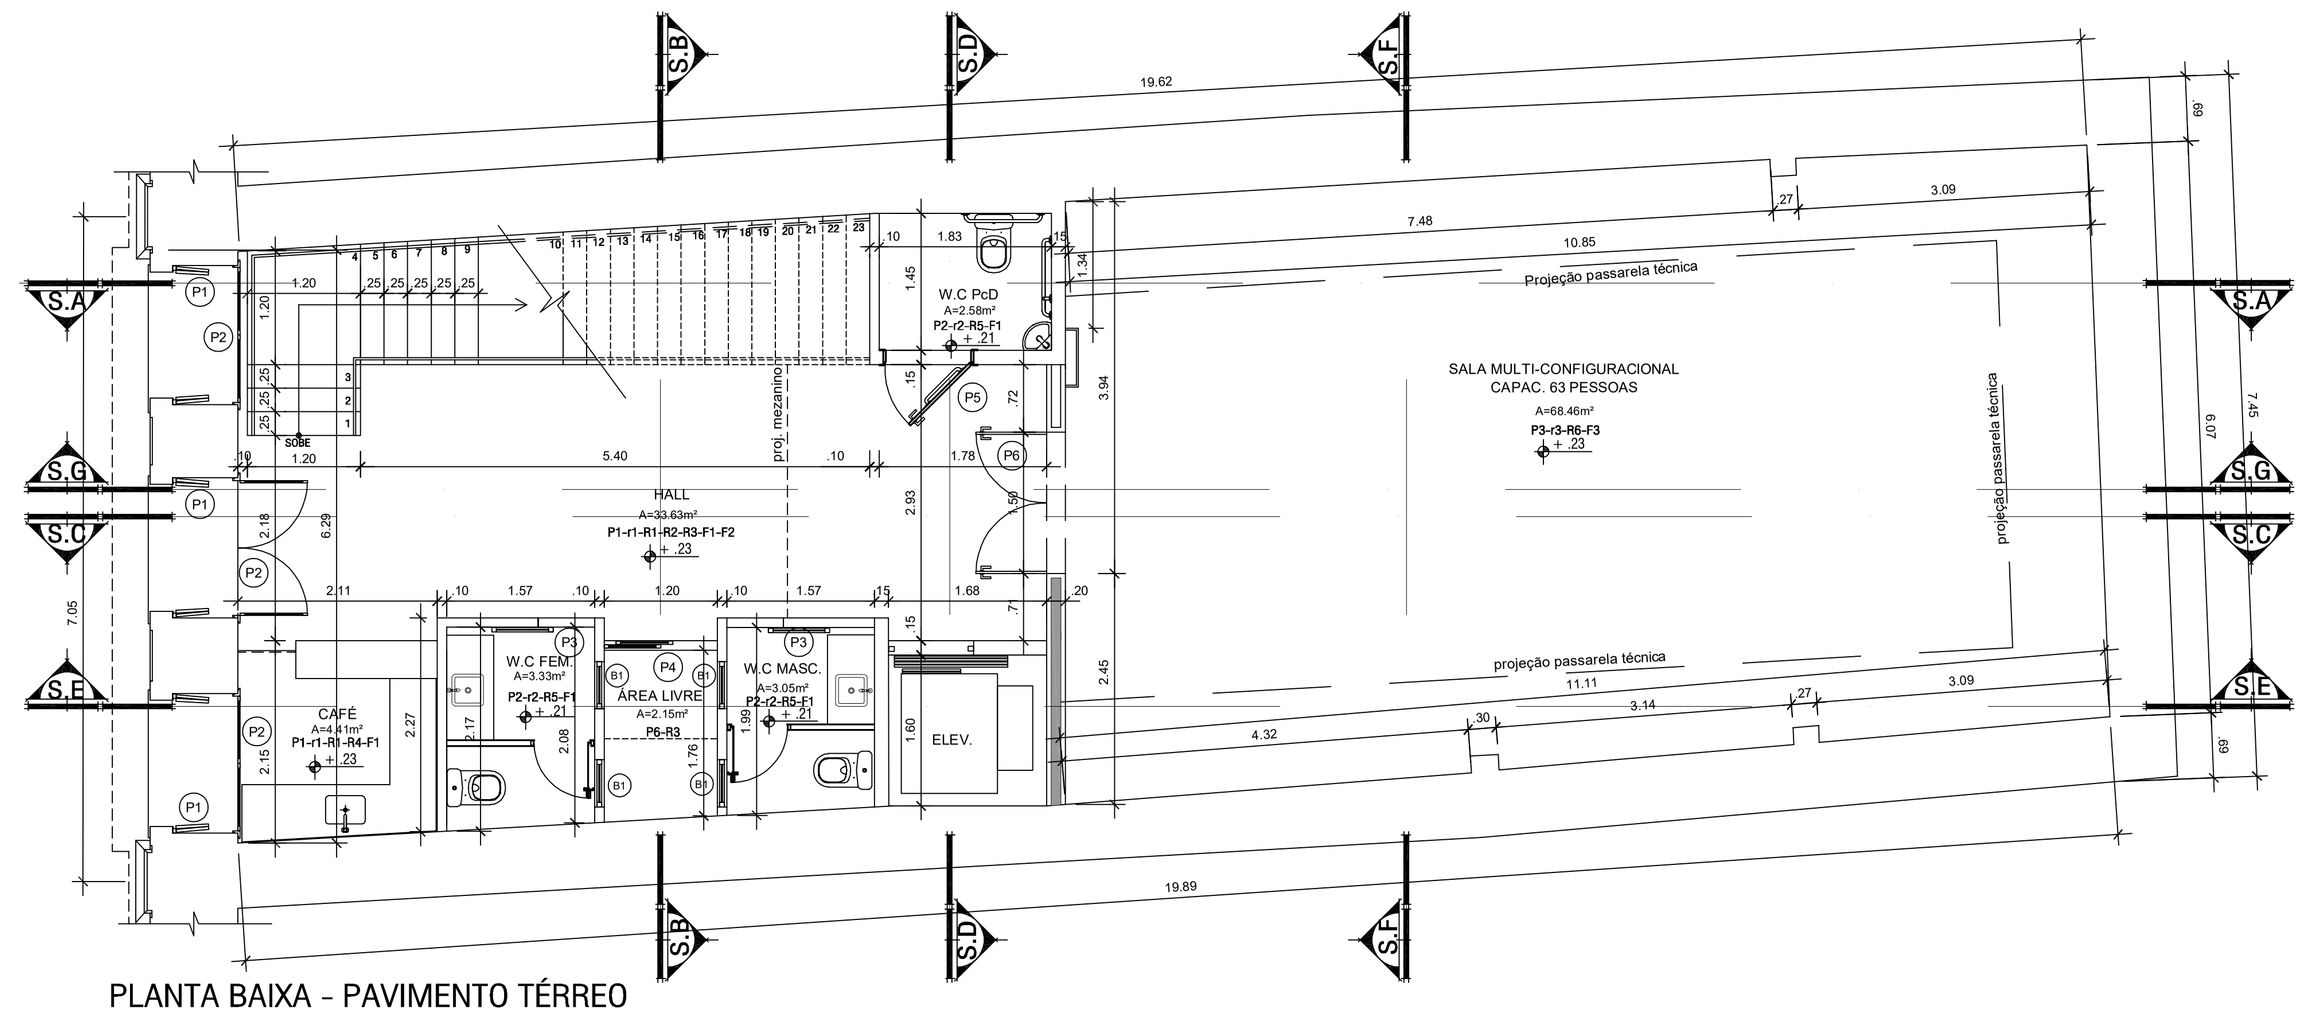

PLANTA BAIXA - PAVIMENTO TÉRREO

ESC.: 1/50

Escala Gráfica

0 1 5

ESPECIFICAÇÕES:

PISO:

P1-Piso em porcelanato natural med. .90 x .90 cm, linha Gotham na cor Gotham Cave cod. 25274, com acab. Ret. fab. Portobello ou similar.

P2-Piso em porcelanato natural med. .60 x .60 cm, linha Gotham na cor Gotham Lake cod. 25148, com acab. Ret. fab. Portobello ou similar.

P3-Piso em paineis modulares intertravados com amortercedores especiais com sistema de encaixe macho e fêmea, linha Recomaflex Stage med. 1,22 x 2,44 esp. 31mm Fab. Recoma ou similar.

P4-Piso básico para sala de dança tipo laminado, padrão Elmo Macciato linha Eucafloor Elegance Encaixe 5G, instalado sobre manta acústica flexivel de polietileno linha Eucasoft Premium, ambos da linha Eucafloor, Fab. Eucatex.

P5-Piso emborrachado em placa de revestimento pastilha baixa tipo A, medindo .50x.50 cm, na cor Preto Ref. B350. Fab. Ecobor ou similar.

P6-Piso com revestimento drenante cimentício, Linha Across na cor Across Gray cod. 24049, med. 50 x 50 cm, fab. Portobello.

REVESTIMENTO DE PAREDE:

R1-Reboco liso e emassado, pintado com tinta acrílica acab. acetinado na cor Planalto ref. B295, Fab. Suvinil Tintas ou similar.

R2- Reboco liso e emassado, pintado com tinta acrílica acab. acetinado na cor Pradaria ref. P324, Fab. Suvinil Tintas ou similar.

R3-Revestimento Abby Road 6.5 x 23 cm cod. 24514E, linha Brit, Fab. Portobello ou similar.

R4-Revestimento Natural Gothan Cave 30 x 60 cm cod. 25541E, linha Gotham acab. Bold, fab. Portobello ou similar.

R5-Revestimento Natural Gothan Lake 30 x 60 cm cod. 25538E, linha Gotham acab. Bold, fab. Portobello ou similar.

R6-Reboco liso e emassado pintado com tinta acrílica acab. fosco na cor Preto, fab. Suvinil Tintas ou similar.

R7-Espelho esp. 4mm instalado sobre compensado com adesivo tipo Fixa Espelho, H =2,00m.

FORRO:

F1 - Forro em gesso acartonado emassado e pintado com tinta PVA na cor Branco Neve.

F2 - Sistema de forro na forma de colméia, linha Minicell 42mm cor Avellana Opaco 7244, Fab. Hunter Douglas ou similar.

F3 - Forro em laje pintado com tinta PVA na cor Preta.

ESQUADRIAS:

PORTAS:

P1-Porta em madeira de lei com verga em arco pleno, tipo tabuado com 4 folhas de abrir, tipo pantográfica com bandeira em gradil metálico decorado med. 1,35 x 3,50 m

P2-Porta em arco pleno 2 folhas de abrir, em vidro temperado 8mm com ferragem anodizada preta med.1.35 x 3,64 m

P3-Porta deslizante em alumínio anodizado bronze e vidro laminado na cor Bege esp. 8mm, med. .60 x 2.00m.

P4-Porta deslizante em alumínio anodizado bronze e vidro liso incolor na cor Bege esp. 6mm, med. 1.20 x 2.00m.

P5-Porta em chapa metálica xadrez em aço carbono esp. 3mm, med. .90 x 2.00m pintada com tinta esmalte sintético acab. acetinado r cor Cais do Porto ref. E167 fab. Suvinil, com barra circular em aço inox Ø 5 cm.

P6-Porta com duas folhas de abrir em mdf 30mm, revestido em laminado padrão amadeirado, med. 1.50 x 2.10 cm.

P7-Porta de abrir em mdf 30mm com revestimento em laminado melamínico na cor Preto-TX, ref. L121, med. .70 x 1.80m, fab. Fórmic

P8-Porta deslizante em vidro temperado esp. 10mm com película jateada, med. .70 x 1.80

P9-Porta com 01 folha de abrir em chapa metálica xadrez em aço carbono esp. 3mm e med. .70 x 2.10m, pintada com tinta esmalte sintético acab. acetinado na cor Cais do Porto ref. E167 fab. Suvinil.

P9a-Porta com 01 folha de abrir em chapa metálica xadrez em aço carbono esp. 3mm e med. .70 x 2.00m, pintada com tinta esmalte sintético acab. acetinado na cor Cais do Porto ref. E167 fab. Suvinil.

P10-Porta com 01folha de abrir em chapa metálica xadrez em aço carbono esp. 3mm med. .80 x 2.10m, pintada com tinta esmalte sintético acab. acetinado na cor Cais do Porto ref. E167 fab. Suvinil

P11-Porta com 01folha de abrir em chapa metálica xadrez em aço carbono esp. 3mm med. .90 x 2.10m, pintada com tinta esmalte sintético acab. acetinado na cor Cais do Porto ref. E167 fab. Suvinil.

JANELAS:

Jr1-Janela dupla rasgada em madeira com verga em arco pleno med.1.32 x 3.80, com 2 folhas de abrir, sendo a externa com detalhes em vidro liso incolor e veneziana e a interna em tabuado com 4 folhas e abertura pantográfica, ambas deverão receber pintura com tinta esmalte sintético na cor Cais do Porto (Marrom)Fab. Suvinil

J1- Janela fixa em aluminio anodizado bronze e vidro liso e incolor 4mm med. 1.70 x 1.10cm x.80cm.

J2-Janela fixa em aluminio anodizado bronze e vidro liso e incolor 4mm med. 5.55 x 1.40cm x.50cm.

B1-Balancim em aluminio anodizado bronze e vidro incolor med. 0,50 x 0,50 h=2,00

B2-Balancim em aluminio anodizado bronze e vidro incolor med. 0,90 x 0,50 h=2,00

SOLEIRAS e PEITORIS:

s1/p1- Todos em granito Branco Veneziano com larguras e comprimentos variáveis de acordo com o vãos, arestas retas e acab. polido nas faces aparentes.

RODAPÉS:

r1-Rodapé em poliestireno reciclado H=70Mm ref. 446 RP - Natural, fabricante Santa Luzia.

r2-Rodapé em granito Branco Veneziano H=100mm com acab. polido nas faces aparentes. (ver. det.)

r3-Rodapé em poliestireno reciclado H=10mm ref. 3457 RP - Black, fab. Santa Luzia.

ACESSIBILIDADE:

-Elevador para acessibilidade, uso restrito Levita com abertura unilateral, fab. ThyssenKrupp Elevadores.

REV. Nº	DATA	Descrição das modificações

ESCALA TRÊS ARQUITETOS ASSOCIADOS

PROJETO DE RESTAURAÇÃO E ADAPTAÇÃO DE USO DO IMÓVEL DE INTERESSE A PRESERVAÇÃO PARA INSTALAÇÃO DO SESC ARTES CÊNICAS

PROJETO ARQUITETÔNICO: ESCALA TRÊS ARQUITETOS ASSOCIADOS	CIDADE/ESTADO: BELÉM / PA
PROPRIETÁRIO: SERVIÇO SOCIAL DO COMERCIO - SESC /PA	ESCALA: INDICADA
ENDEREÇO: AV. BOULEVARD CASTILHO FRANÇA, 722 - CAMPINA, BELÉM.	Desenvolvimento Gráfico - Autocad 2014: HARON ALMEIDA, ANDREZA SANTOS
ETAPA: PROJETO EXECUTIVO	Arquivo DWG: 03-SAC-PB-PB
PRANCHA: PLANTA BAIXA: TÉRREO E MEZANINO 1	DIGITALIZADO: OUT/2016 — REVISÃO EM: FEV./2017

AUTORIA

ANA LEILA BARBOSA -Arquiteta e Urbanista - CAU: A11946 - 6

FILOMENA MATA LONGO-Arquiteta e Urbanista - CAU: A7729 - 1

PRANCHA Nº: 03 / 12