


LEGENDA:

- 01 - Piso em porcelanato natural med. 90 x 90 cm, linha Gotham na cor Gotham Cave cod. 25272, com acab. Ret. fab. Portobello ou similar.
- 02 - Revestimento a 1m de altura do piso em porcelanato Natural Gottham Lake 30 x 60 cm cod. 25538E, linha Gotham acab. Bold, fab. Portobello;
- 03 - Rodapé em poliestireno reciclado H=70mm ref. 446 RP - Natural, fabricante Santa Luzia (vide det.01).
- 04 - Forro em gesso acartonado emassado e pintado com tinta acrílica acab. fosco na cor Branco Neve,(vide det.02).
- 05 - Reboco liso e emassado, pintado com tinta acrílica acab. acetinado na cor Planalto ref. B295, fab. Suviniil Tintas ou similar
- 06 - Bancada em granito Café Imperial com rodabanca e testeira H=10 cm no mesmo material.
- 07 - Cuba retangular em aço inox, dim. 40x34x17.
- 08 - Torneira de mesa para lavatório linha Link cod. 1167, fab. Deca.
- 09 - Sifão cromado, fab. Deca.
- 10 - Armário em mdf revestido com laminado melanínico Bege.
- 11 - Porta em mdf revestida com o laminado melanínico Bege semelhante ao dos armários, dim. 50x103 cm.
- 12 - Balcão em alvenaria (h=1.10 m) revestido externamente com pastilha de coco, emoldurado e arrematado na parte superior com granito Café Imperial; e internamente rebocado, emassado e pintado com tinta acrílica acab. acetinado na cor Planalto ref. B295, Fab. Suviniil Tintas ou similar.
- 13 - Geladeira expositora pequena.
- 14 - Porta em arco pleno 2 folhas, (sendo uma fixa e uma de abrir), em vidro temperado 8mm com ferragem anodizada preta med.1.35 x 3,64 m (Vide det. P-2)
- 15 - Pastilha de coco, dim. 45x90, fab. Via Rosa.
- 16 - Reboco liso e emassado, pintado com tinta acrílica acab. acetinado na cor Pradaria ref. P324, Fab. Suviniil Tintas ou similar.
- 17 - Espelho cristal prata 6mm .

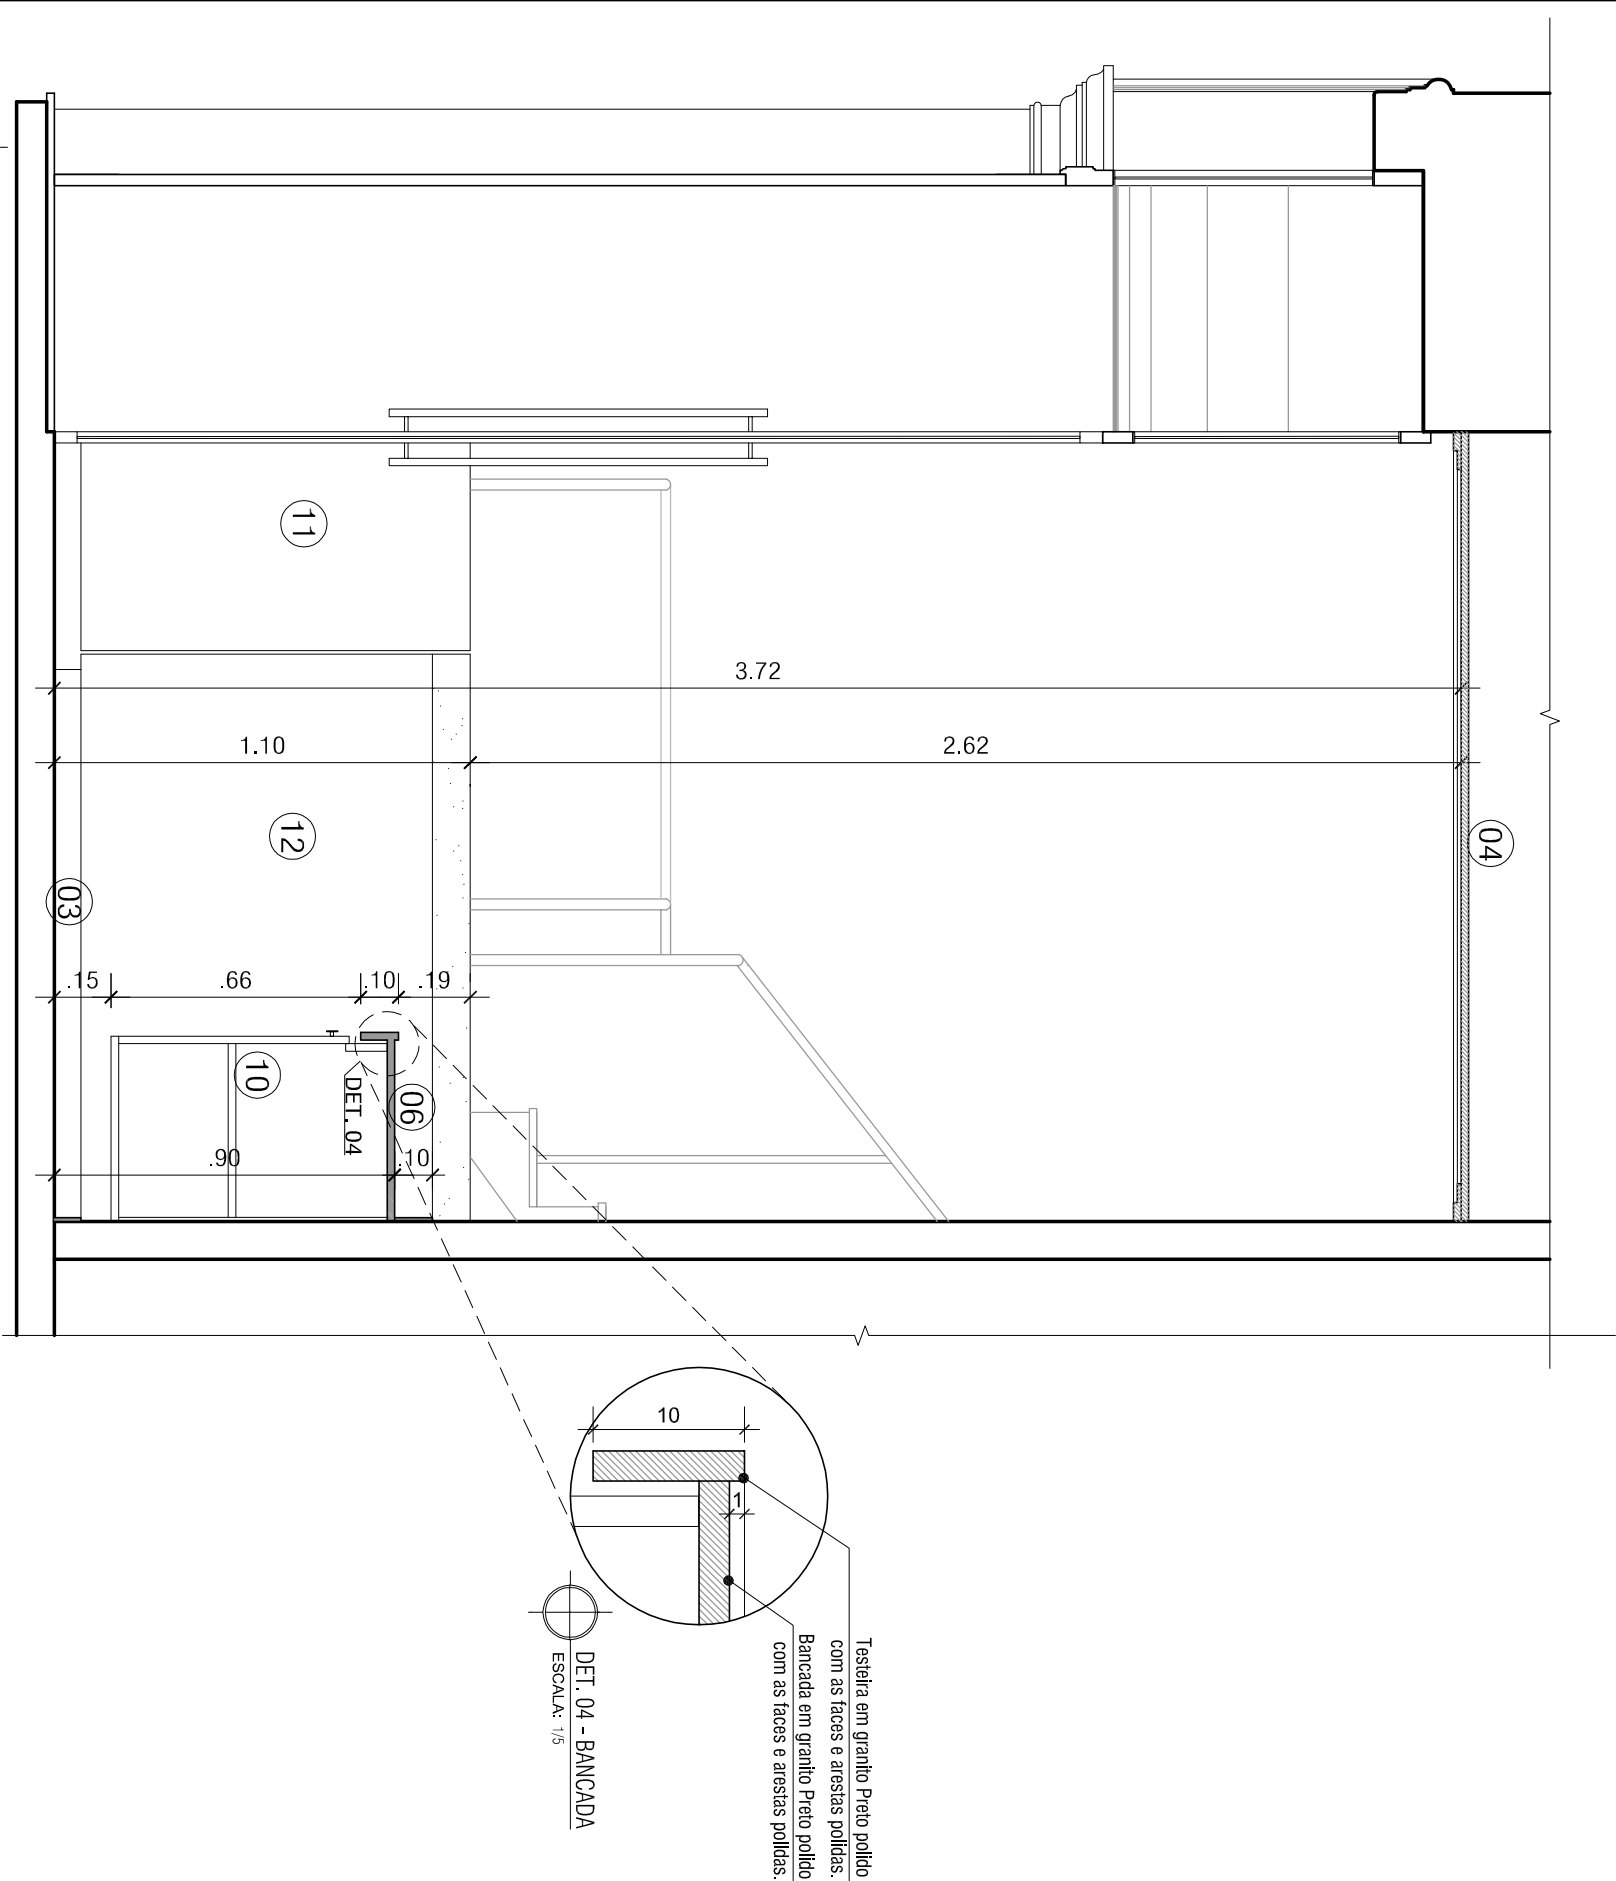

DIGITALIZADO:	REVISÃO EM:	IDENTIFICAÇÃO:	ETAPA:	PROJETO DE RESTAURAÇÃO E ADAPTAÇÃO DE USO DO IMÓVEL DE INTERESSE A PRESERVAÇÃO PARA INSTALAÇÃO DO SESC ARTES CÊNICAS DETALHAMENTO CAFETERIA	
DEZ./2016		03-SAC-PE-DET-CAFÉ	PROJETO EXECUTIVO CAFETERIA		
DESENVOLVIMENTO GRÁFICO Autocad 2015	VISTO	ESCALA:	PRANCHA	PROJETO	PRANCHAS Nº:
ANDREZA SANTOS	LEILA BARBOSA	INDICADA	SECÇÃO B DET.04	ANA LEILA BARBOSA -Arquiteta e Urbanista - CAU: A11946-6 FILOMENA MATA LONGO-Arquiteta-CAU: A7729-1	03 07